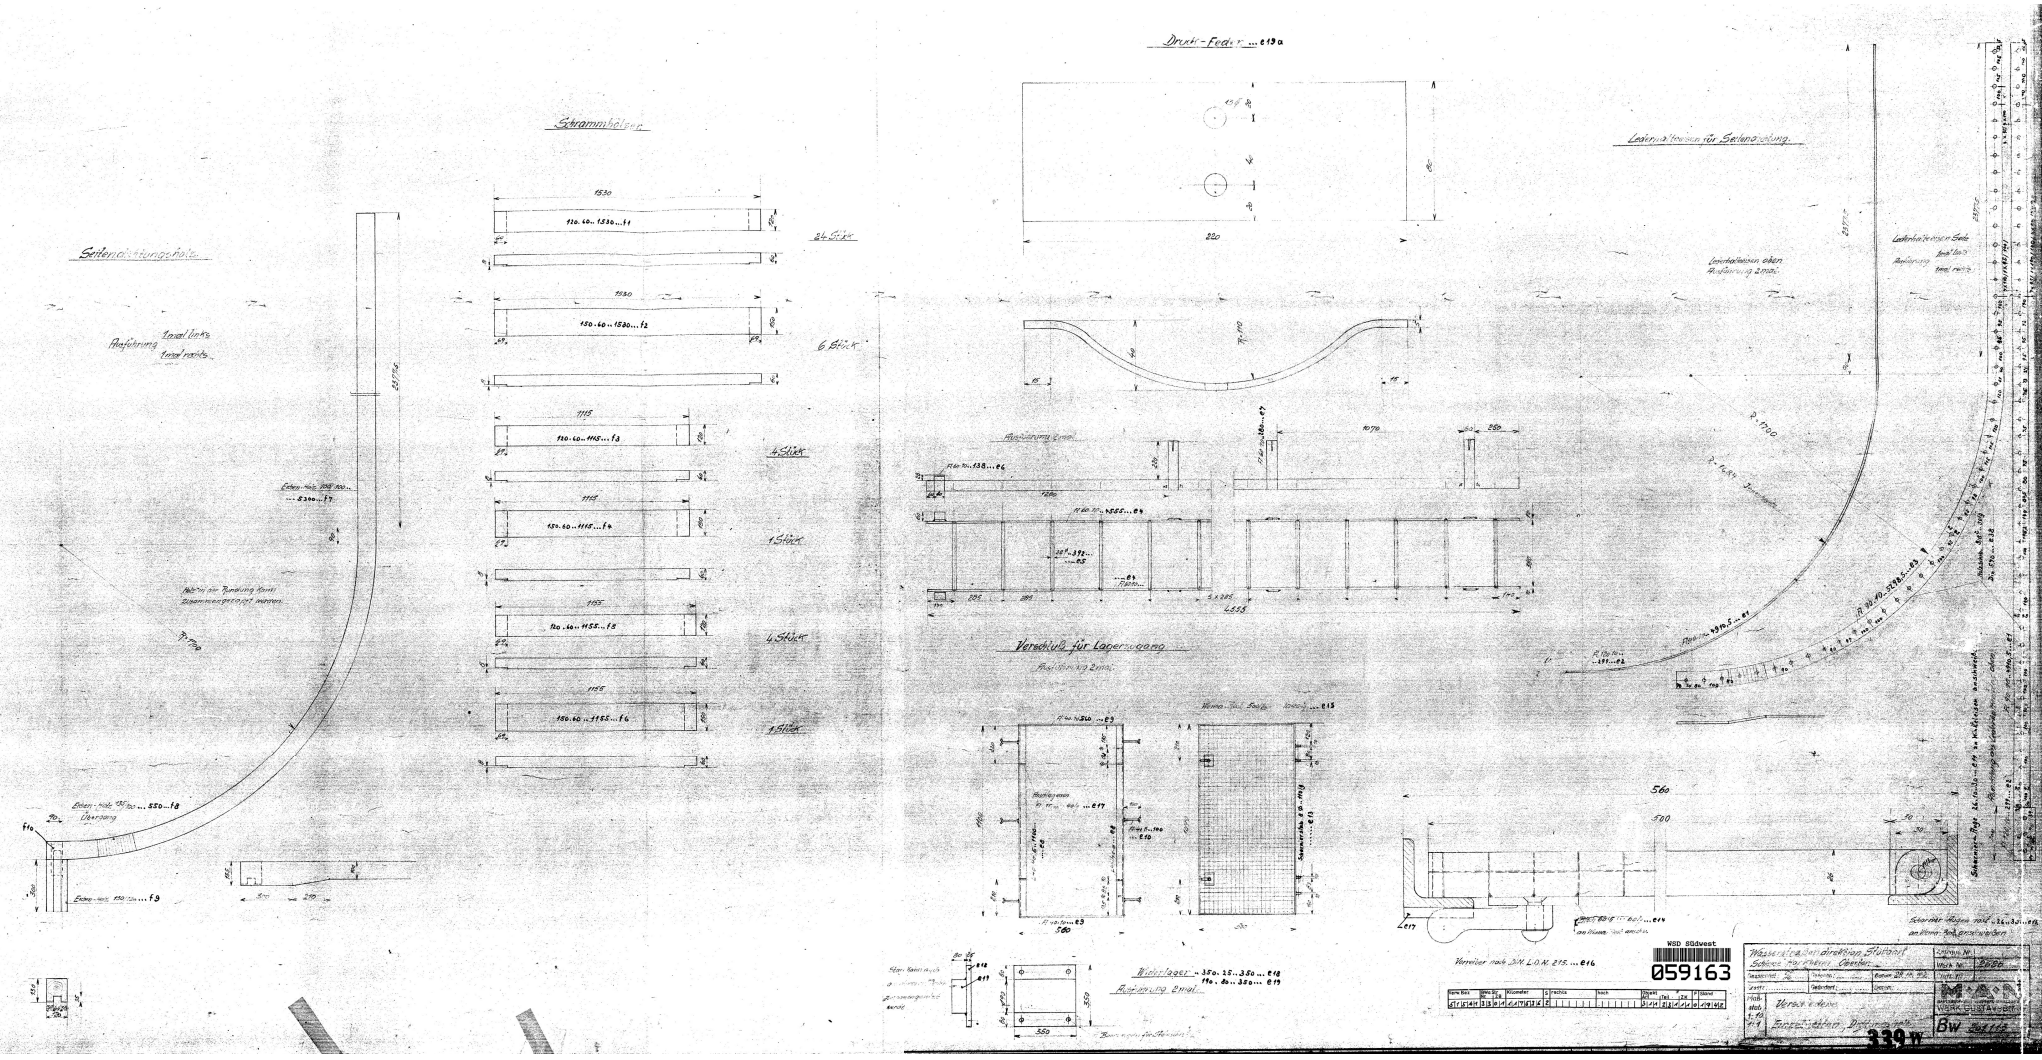
Druck-Feder ... 019a
Seitenabstützungshalter
Anführung 1 mal links
1 mal rechts
Schrammbolzen
24 Stück
6 Stück
4 Stück
1 Stück
4 Stück
1 Stück
Leitrollenlagen für Seitenführung
Leitrollenlagen oben
Anführung 2 mal
Verschluß für Lagerwagen
Anführung 2 mal
Widerlager ... 350.15...350 ... 018
150.8...350 ... 017
Anführung 2 mal
Verteiler nach DIN L.D.K. 215 ... 016
Wasserbauverwaltung Stuttgart
Schloß Mainau Gaienhofen
Versuchsanlage
Einzelzeichnungen
Blatt Nr. 2
Maßstab 1:10
BW 341115
339 m
WSD Südwest
059162
WSD Südwest
059163