



Schnitt E-F

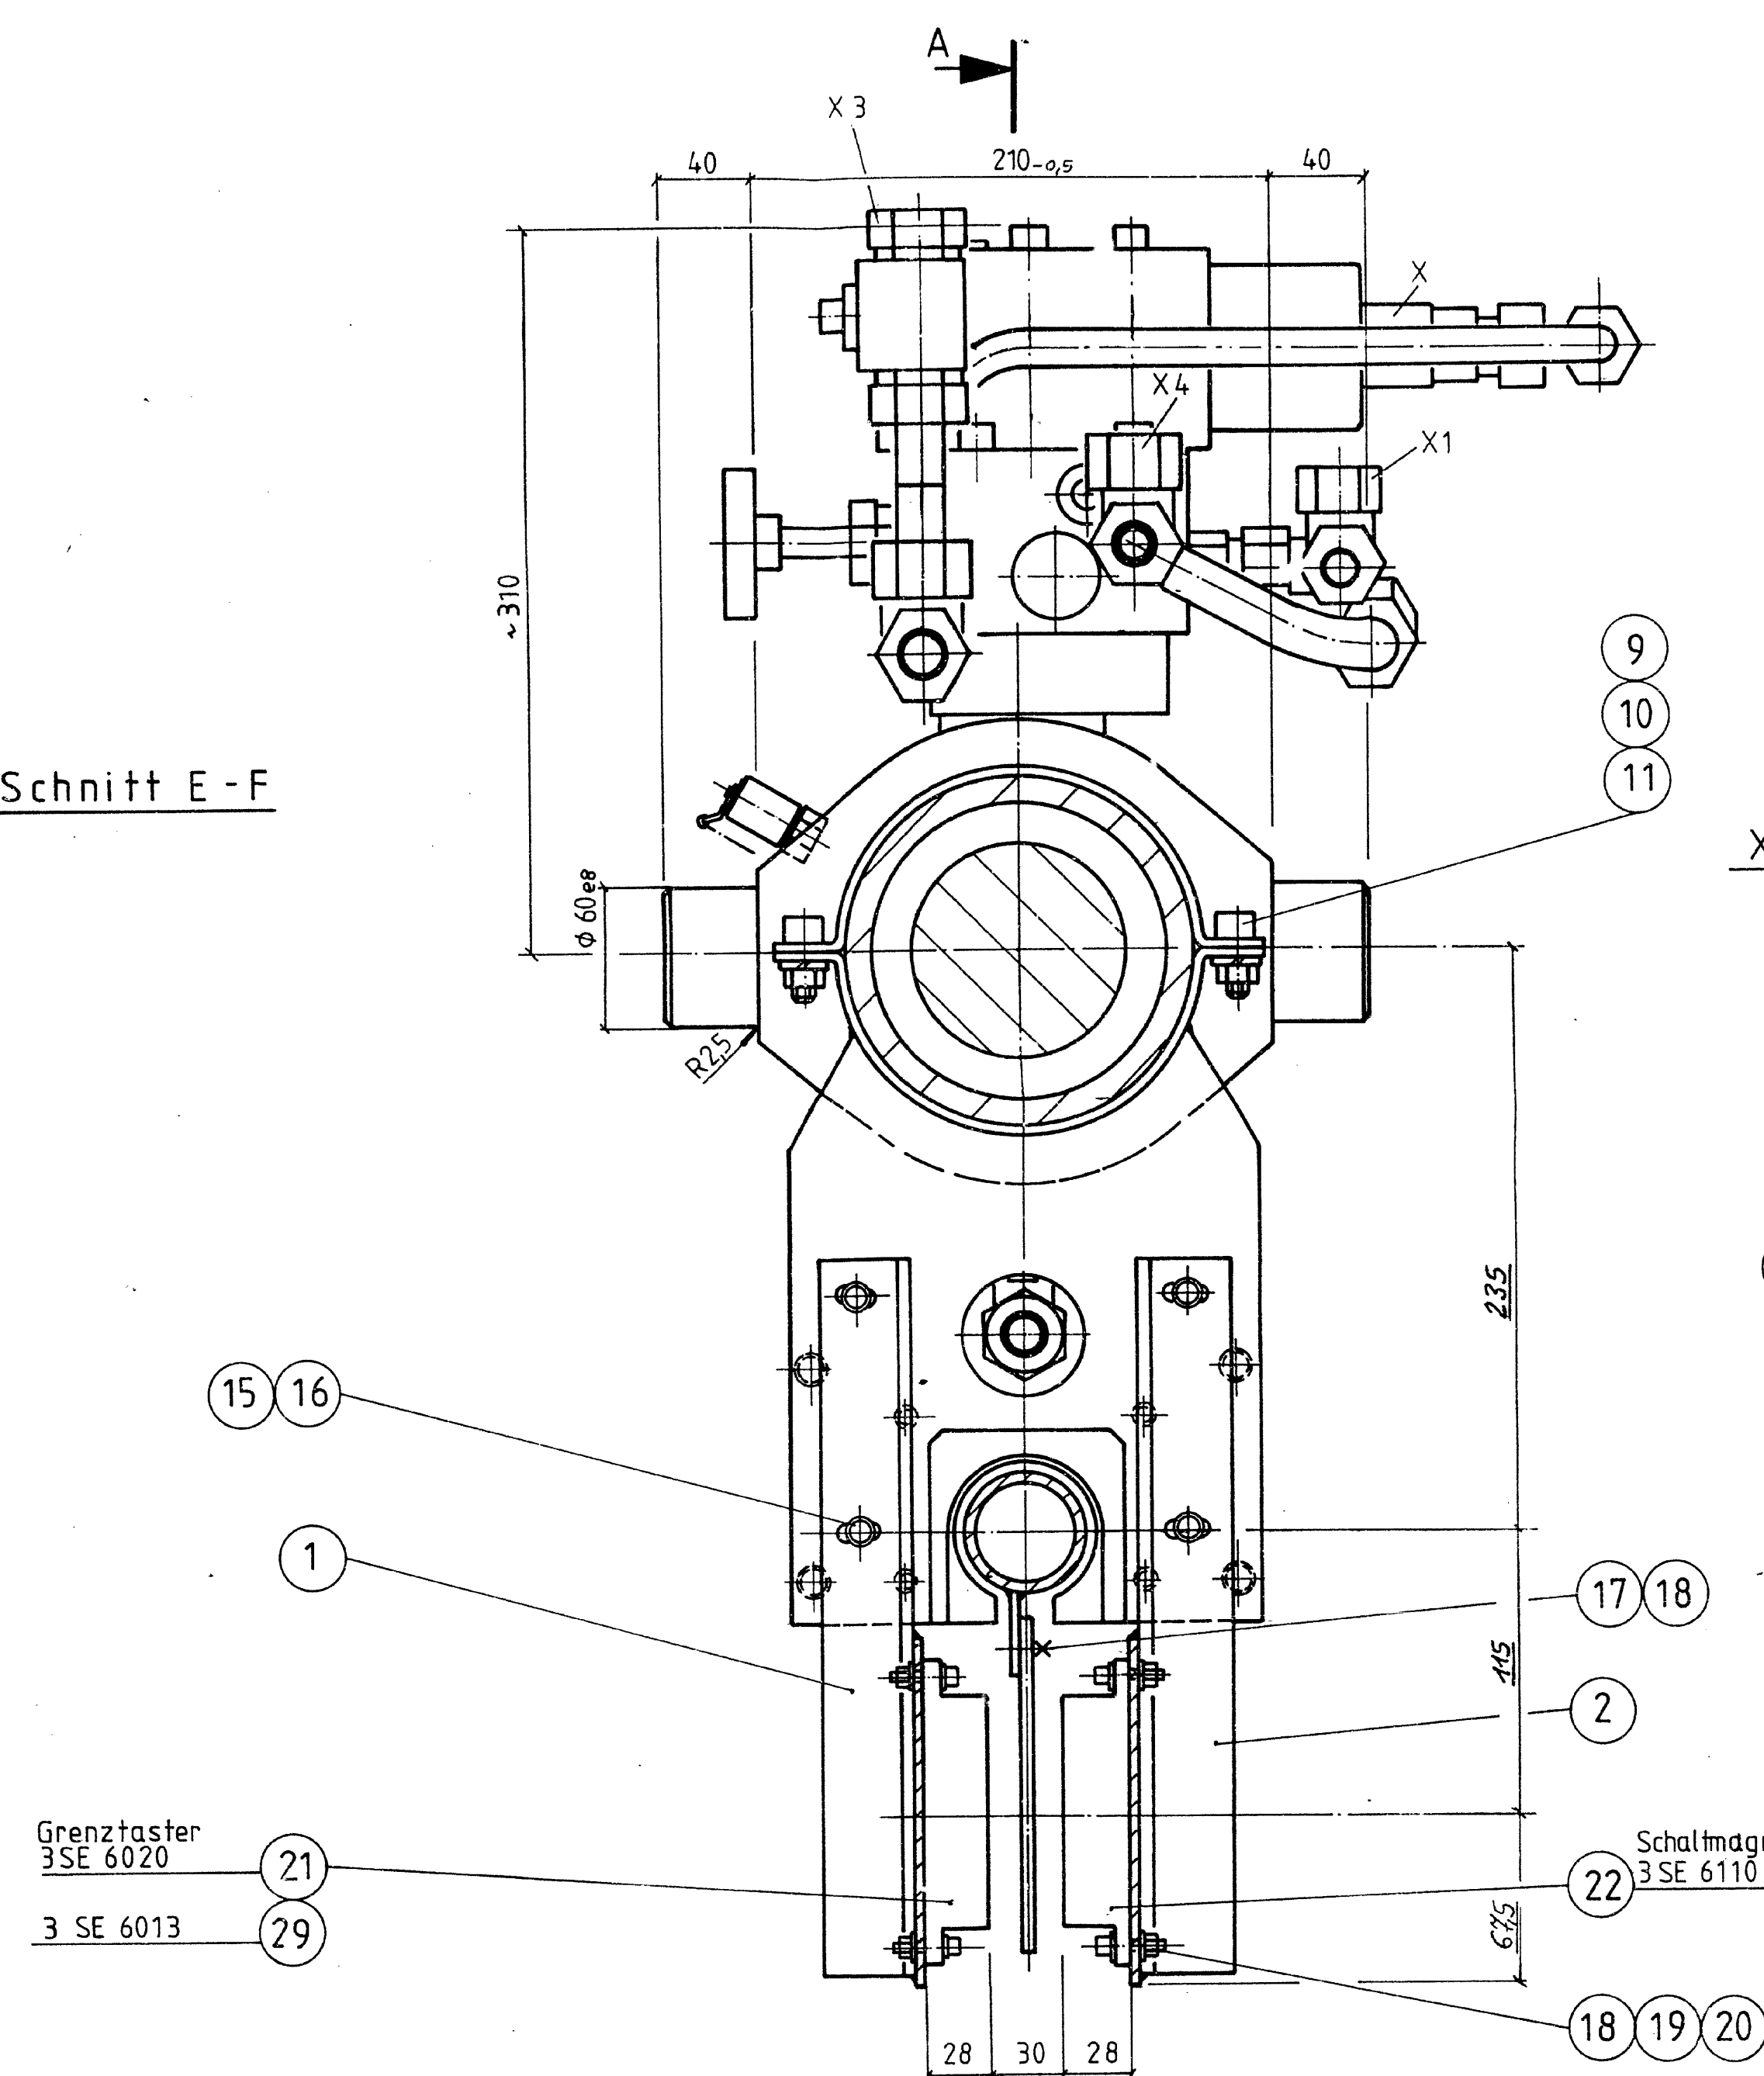

Grenztaster
3SE 6020
3 SE 6013

Schnitt A-B

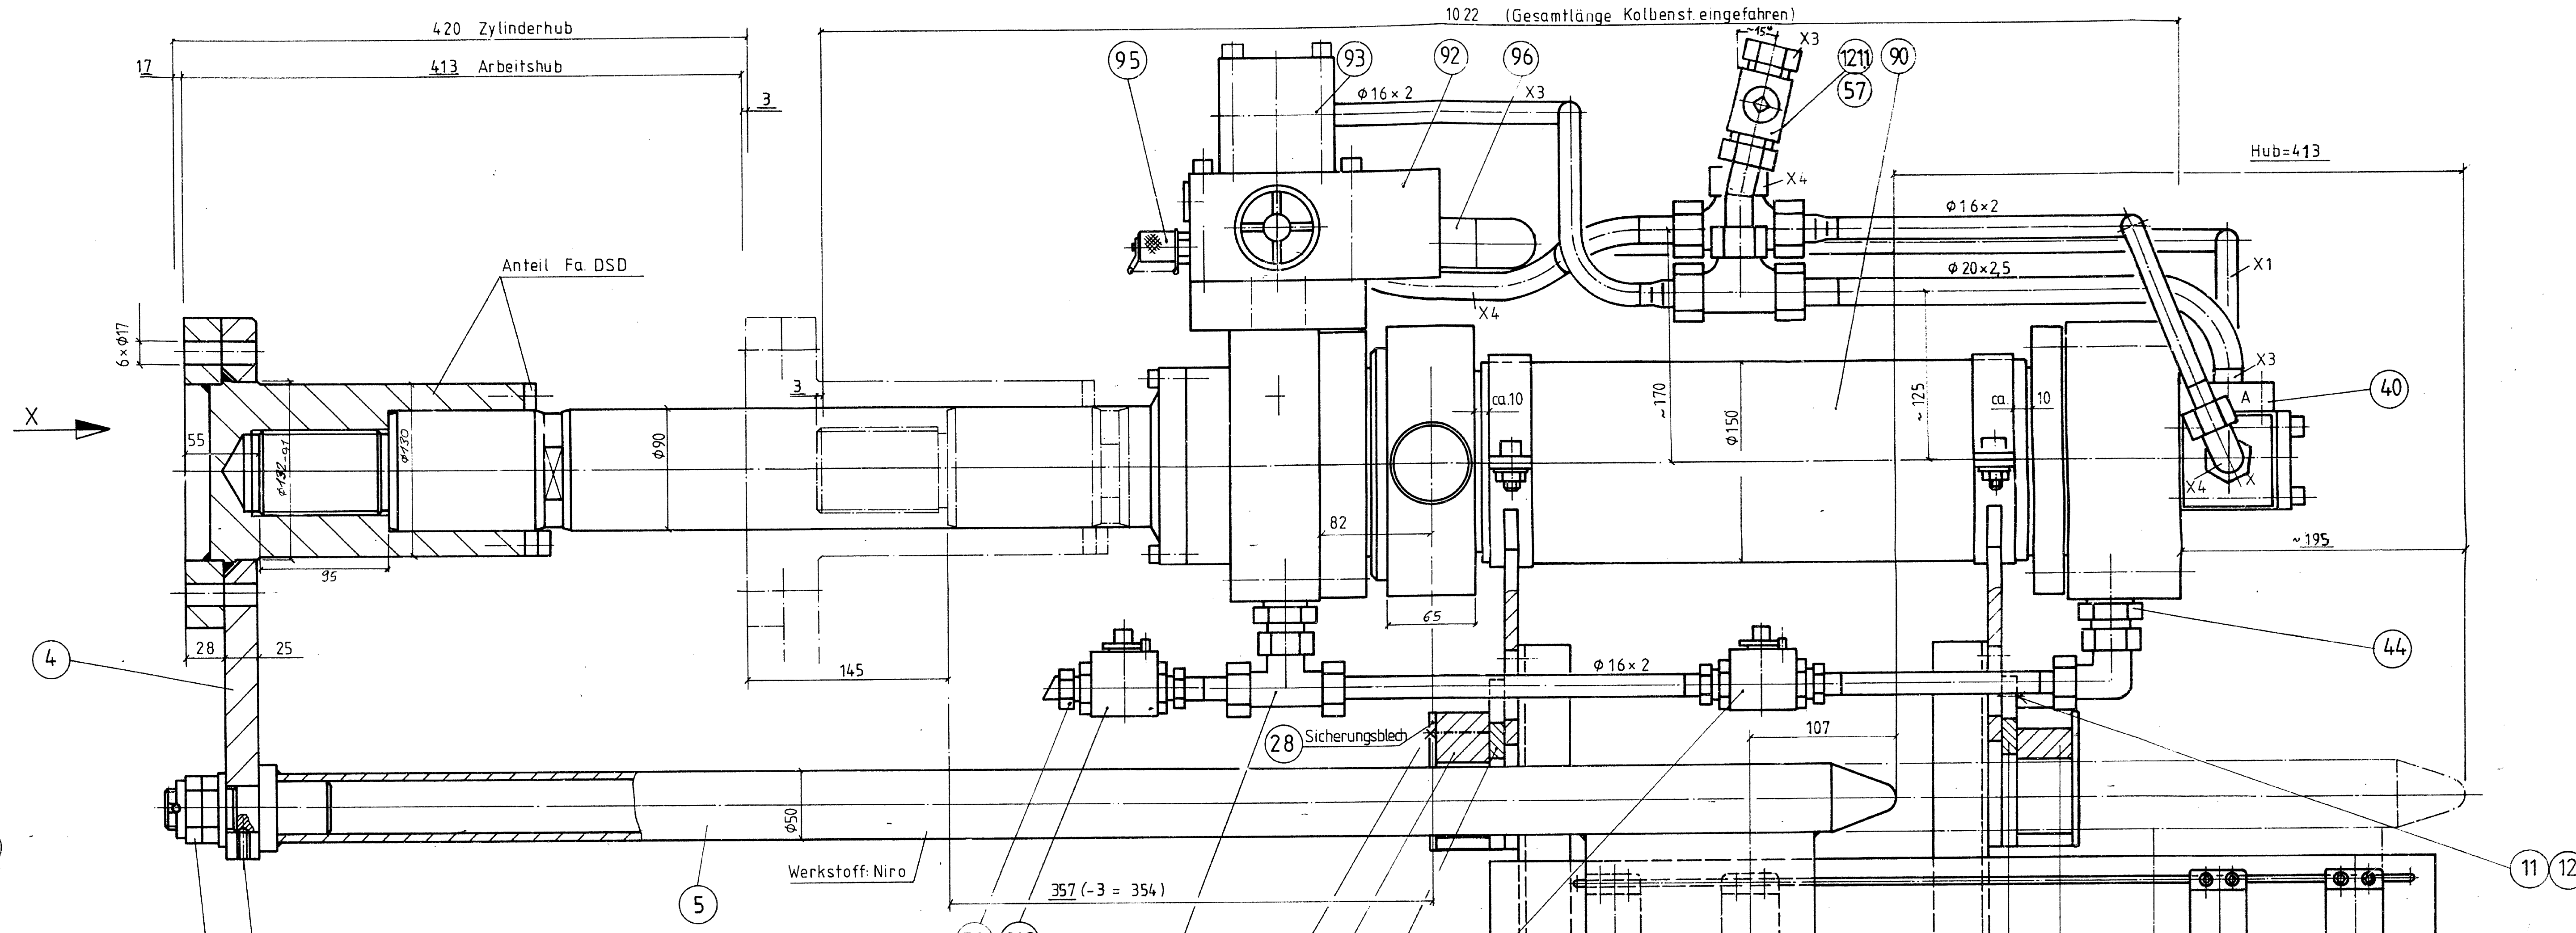

Schnitt A-B

