




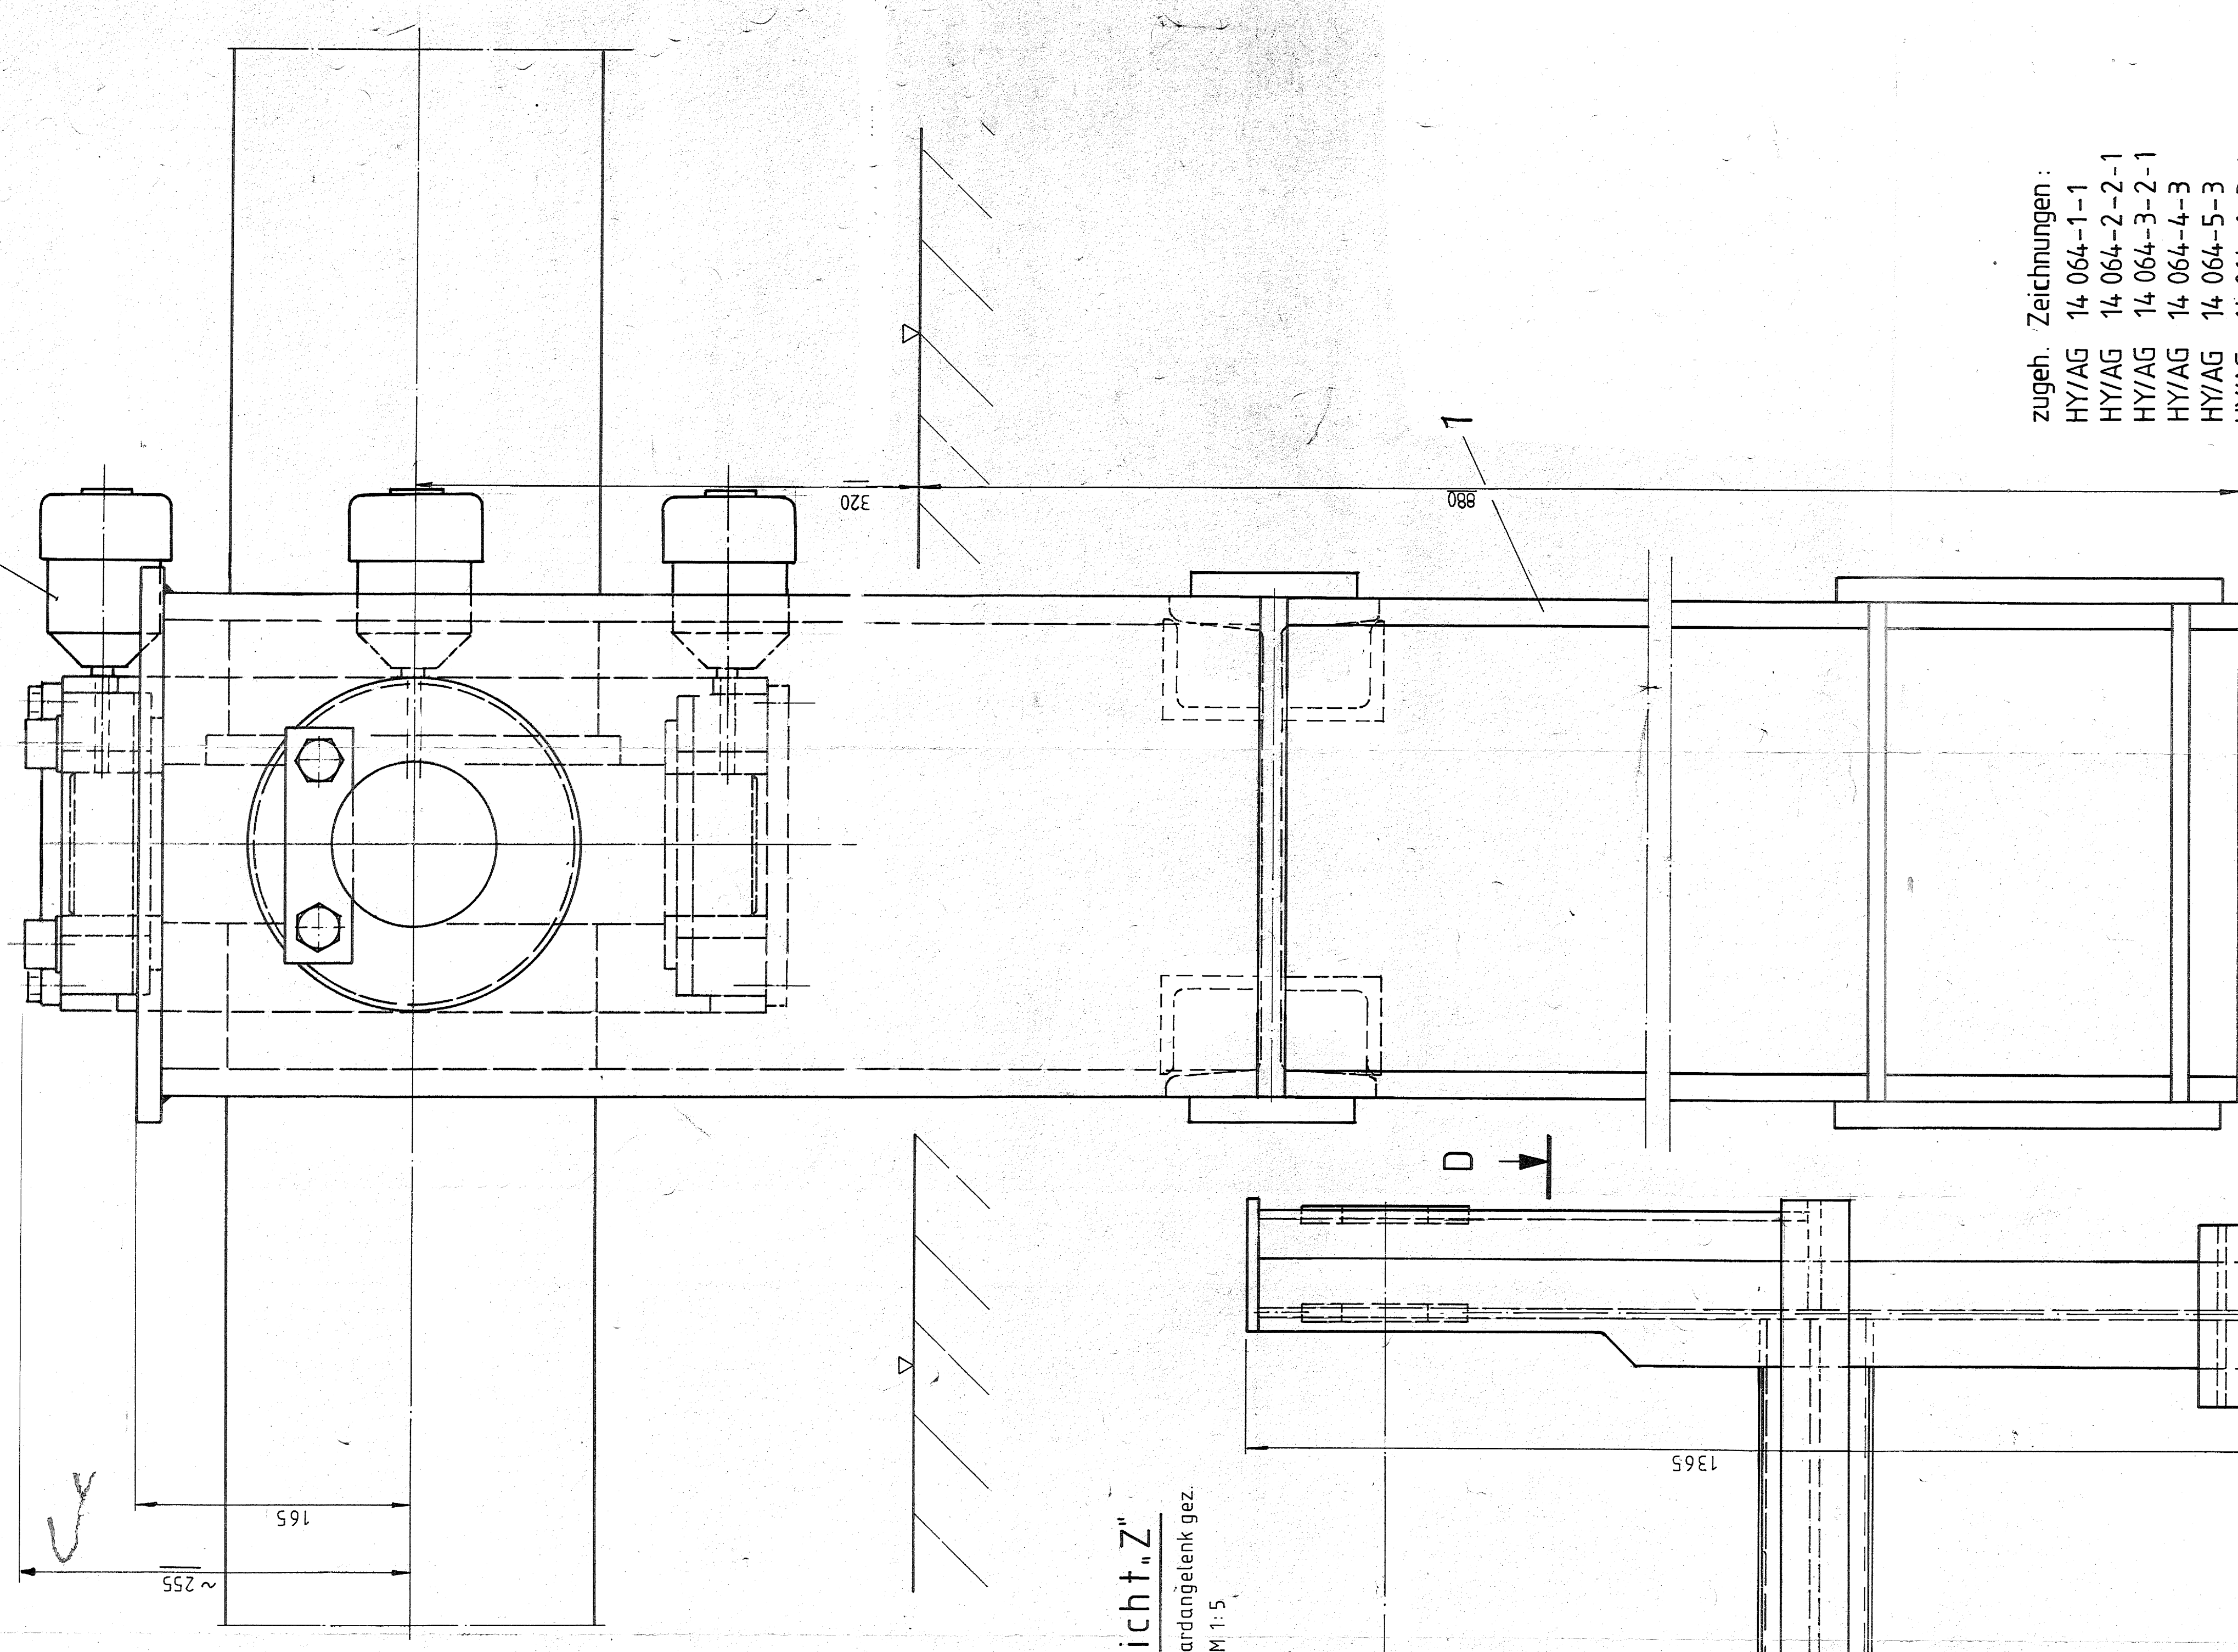


zugeh.	Zeichnungen :
HY/AG	14 064-1-1
HY/AG	14 064-2-2-1
HY/AG	14 064-3-2-1
HY/AG	14 064-4-3
HY/AG	14 064-5-3
HY/AG	14 064-6-3-1
HY/AG	14 064-8-3-1
HY/AG	14 064-9-3
HY/AG	14 064-10-3-1
HY/AG	14 064-11-3-1

M 1:5

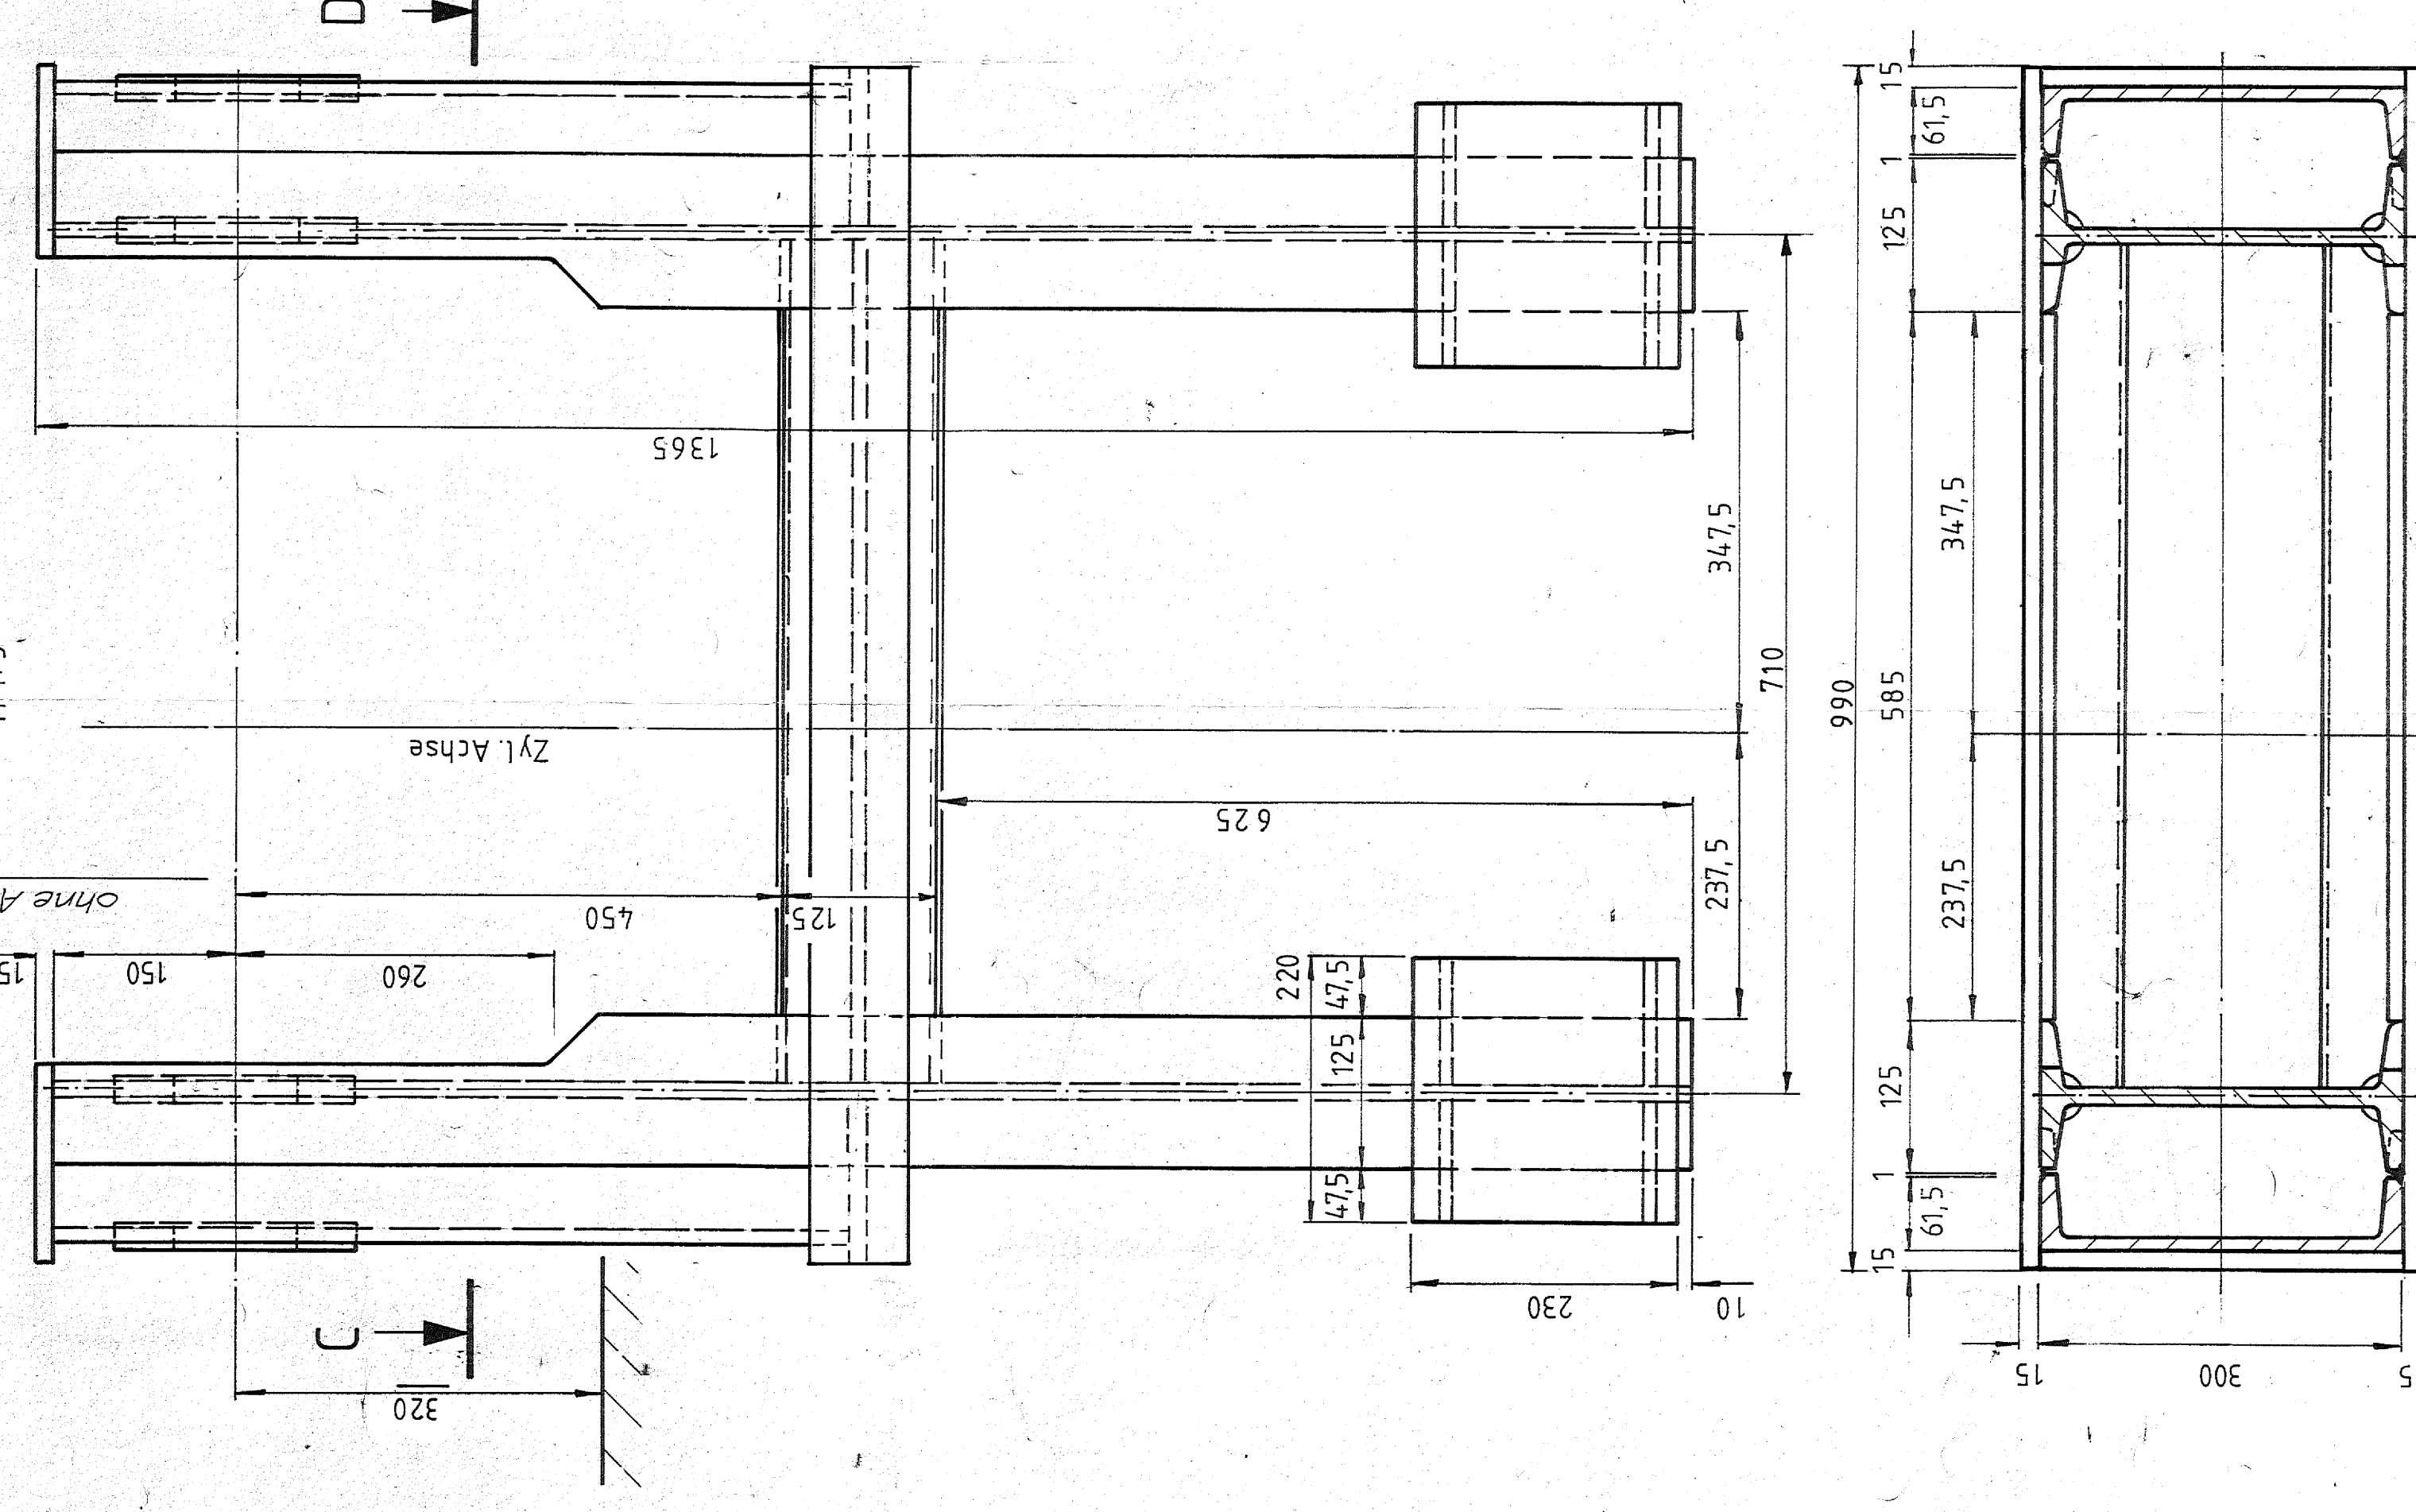

M 1:5

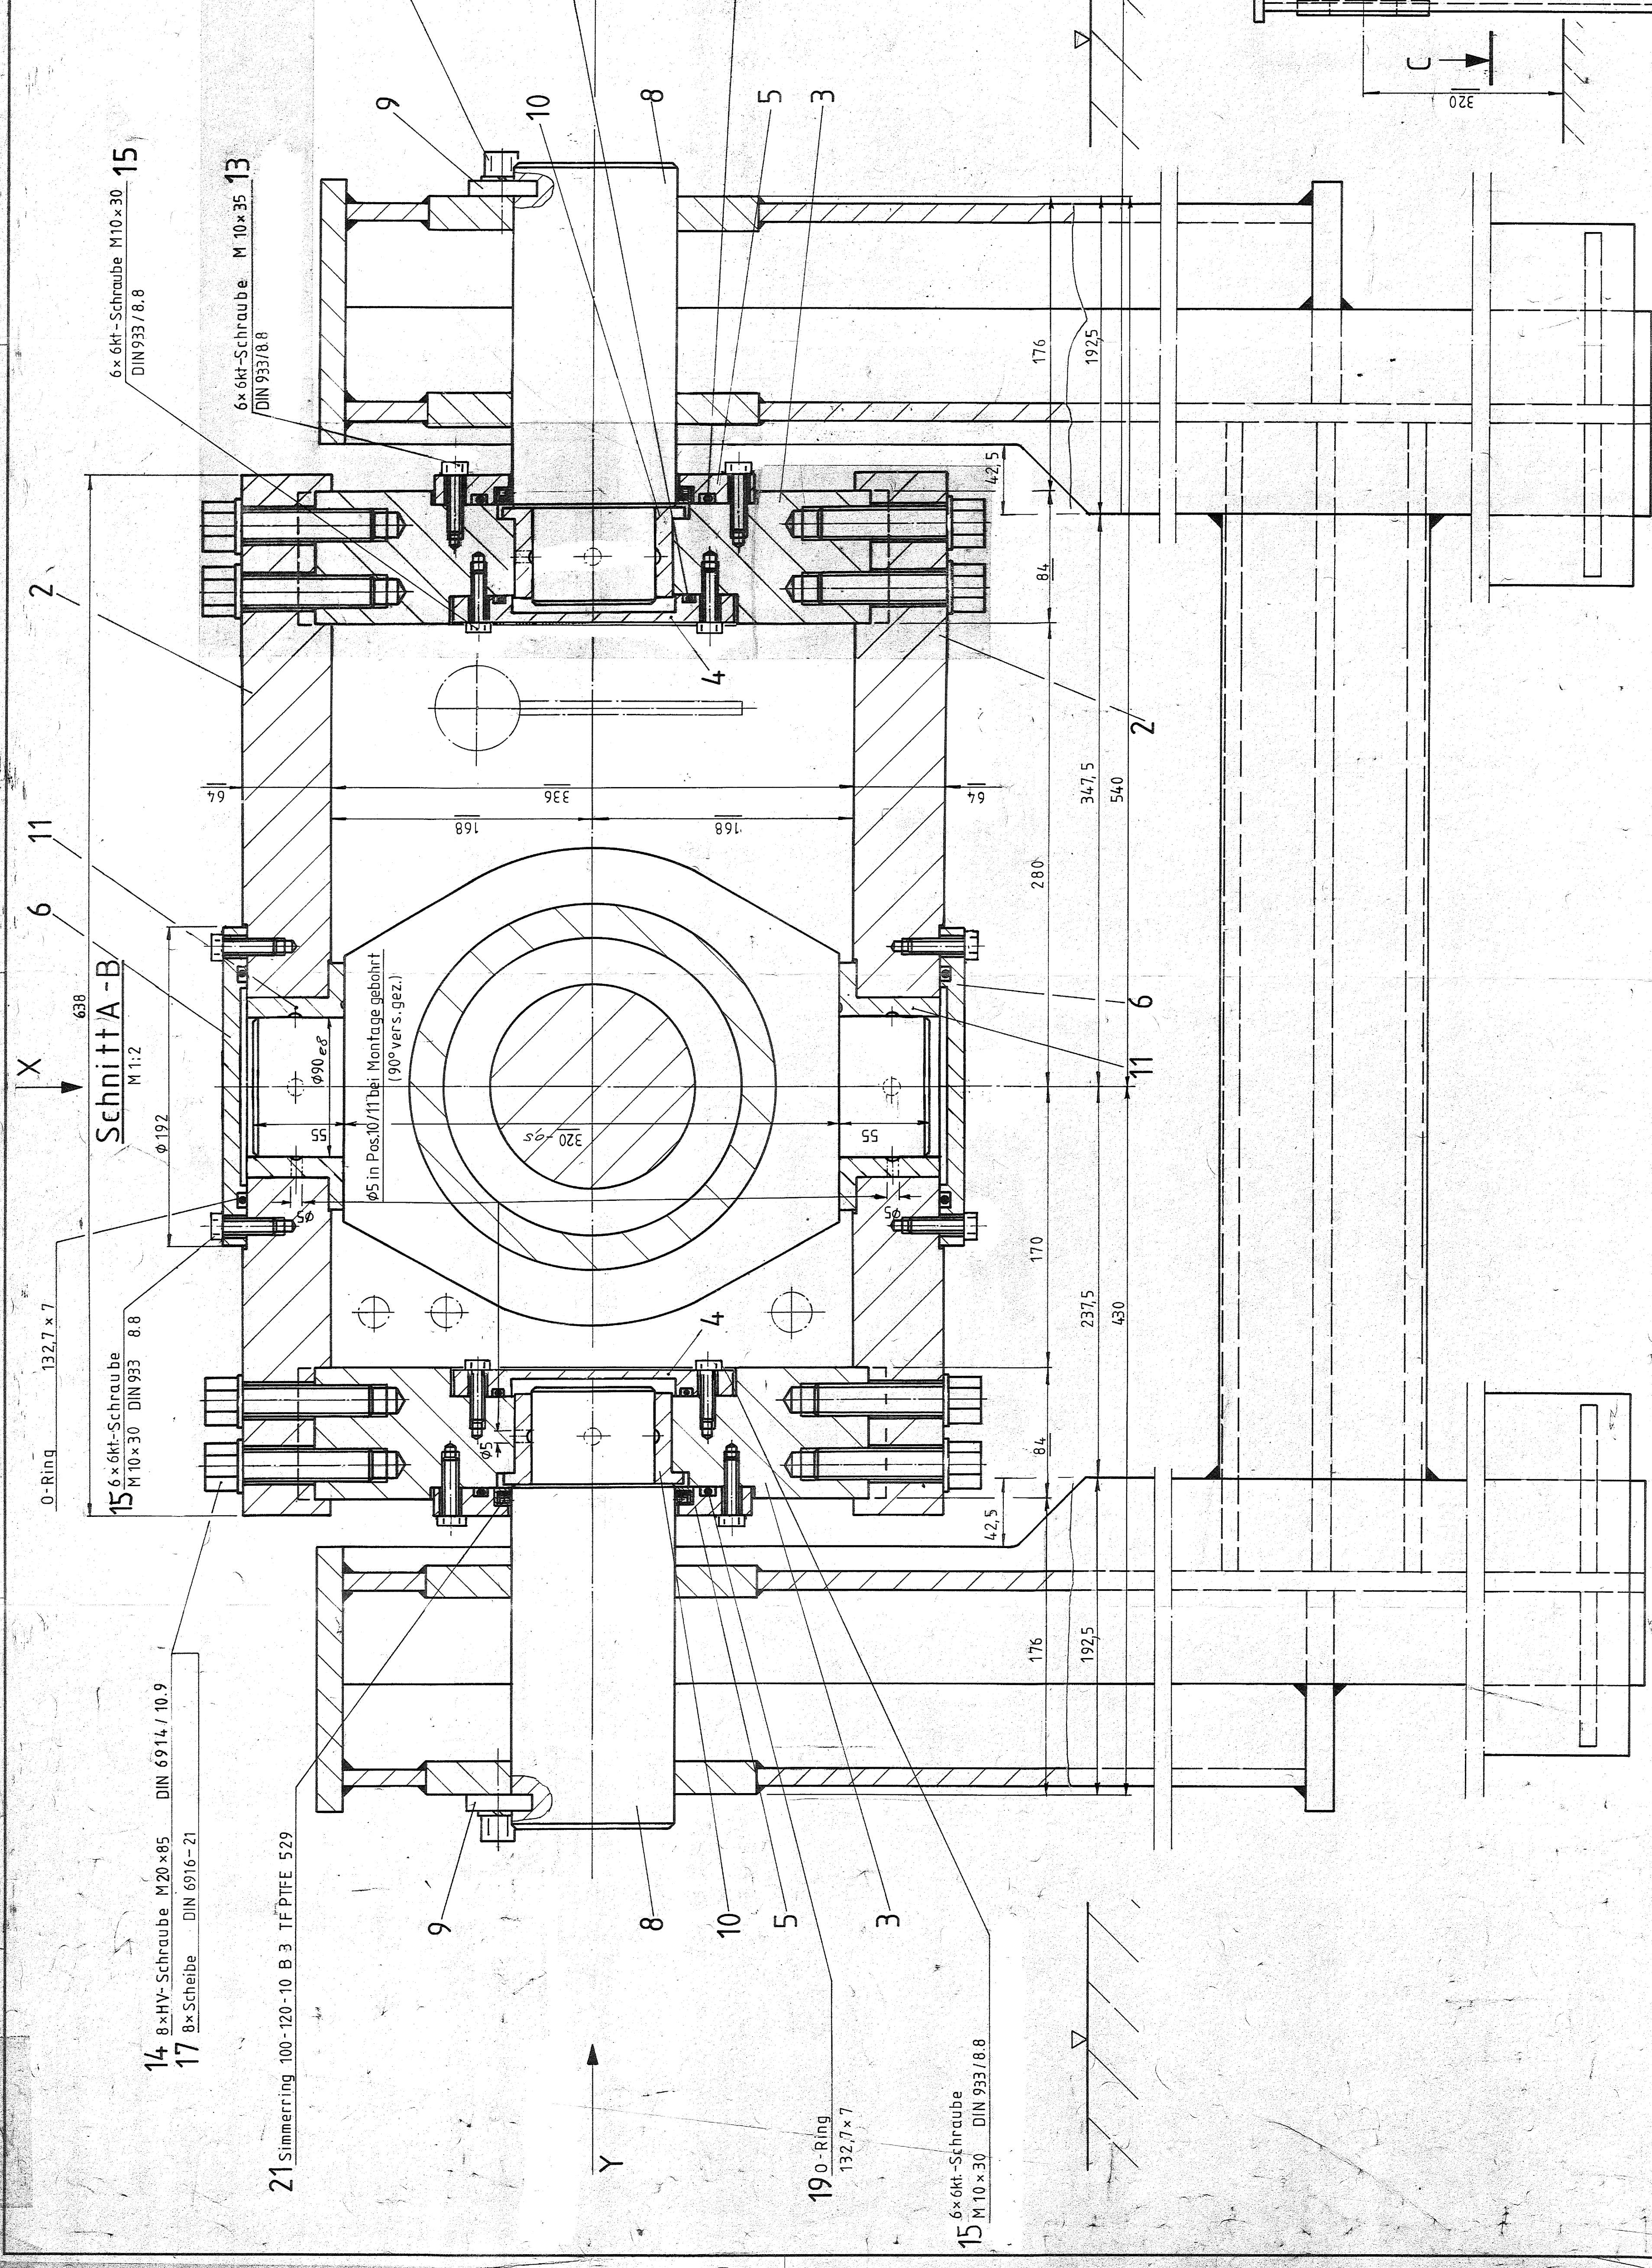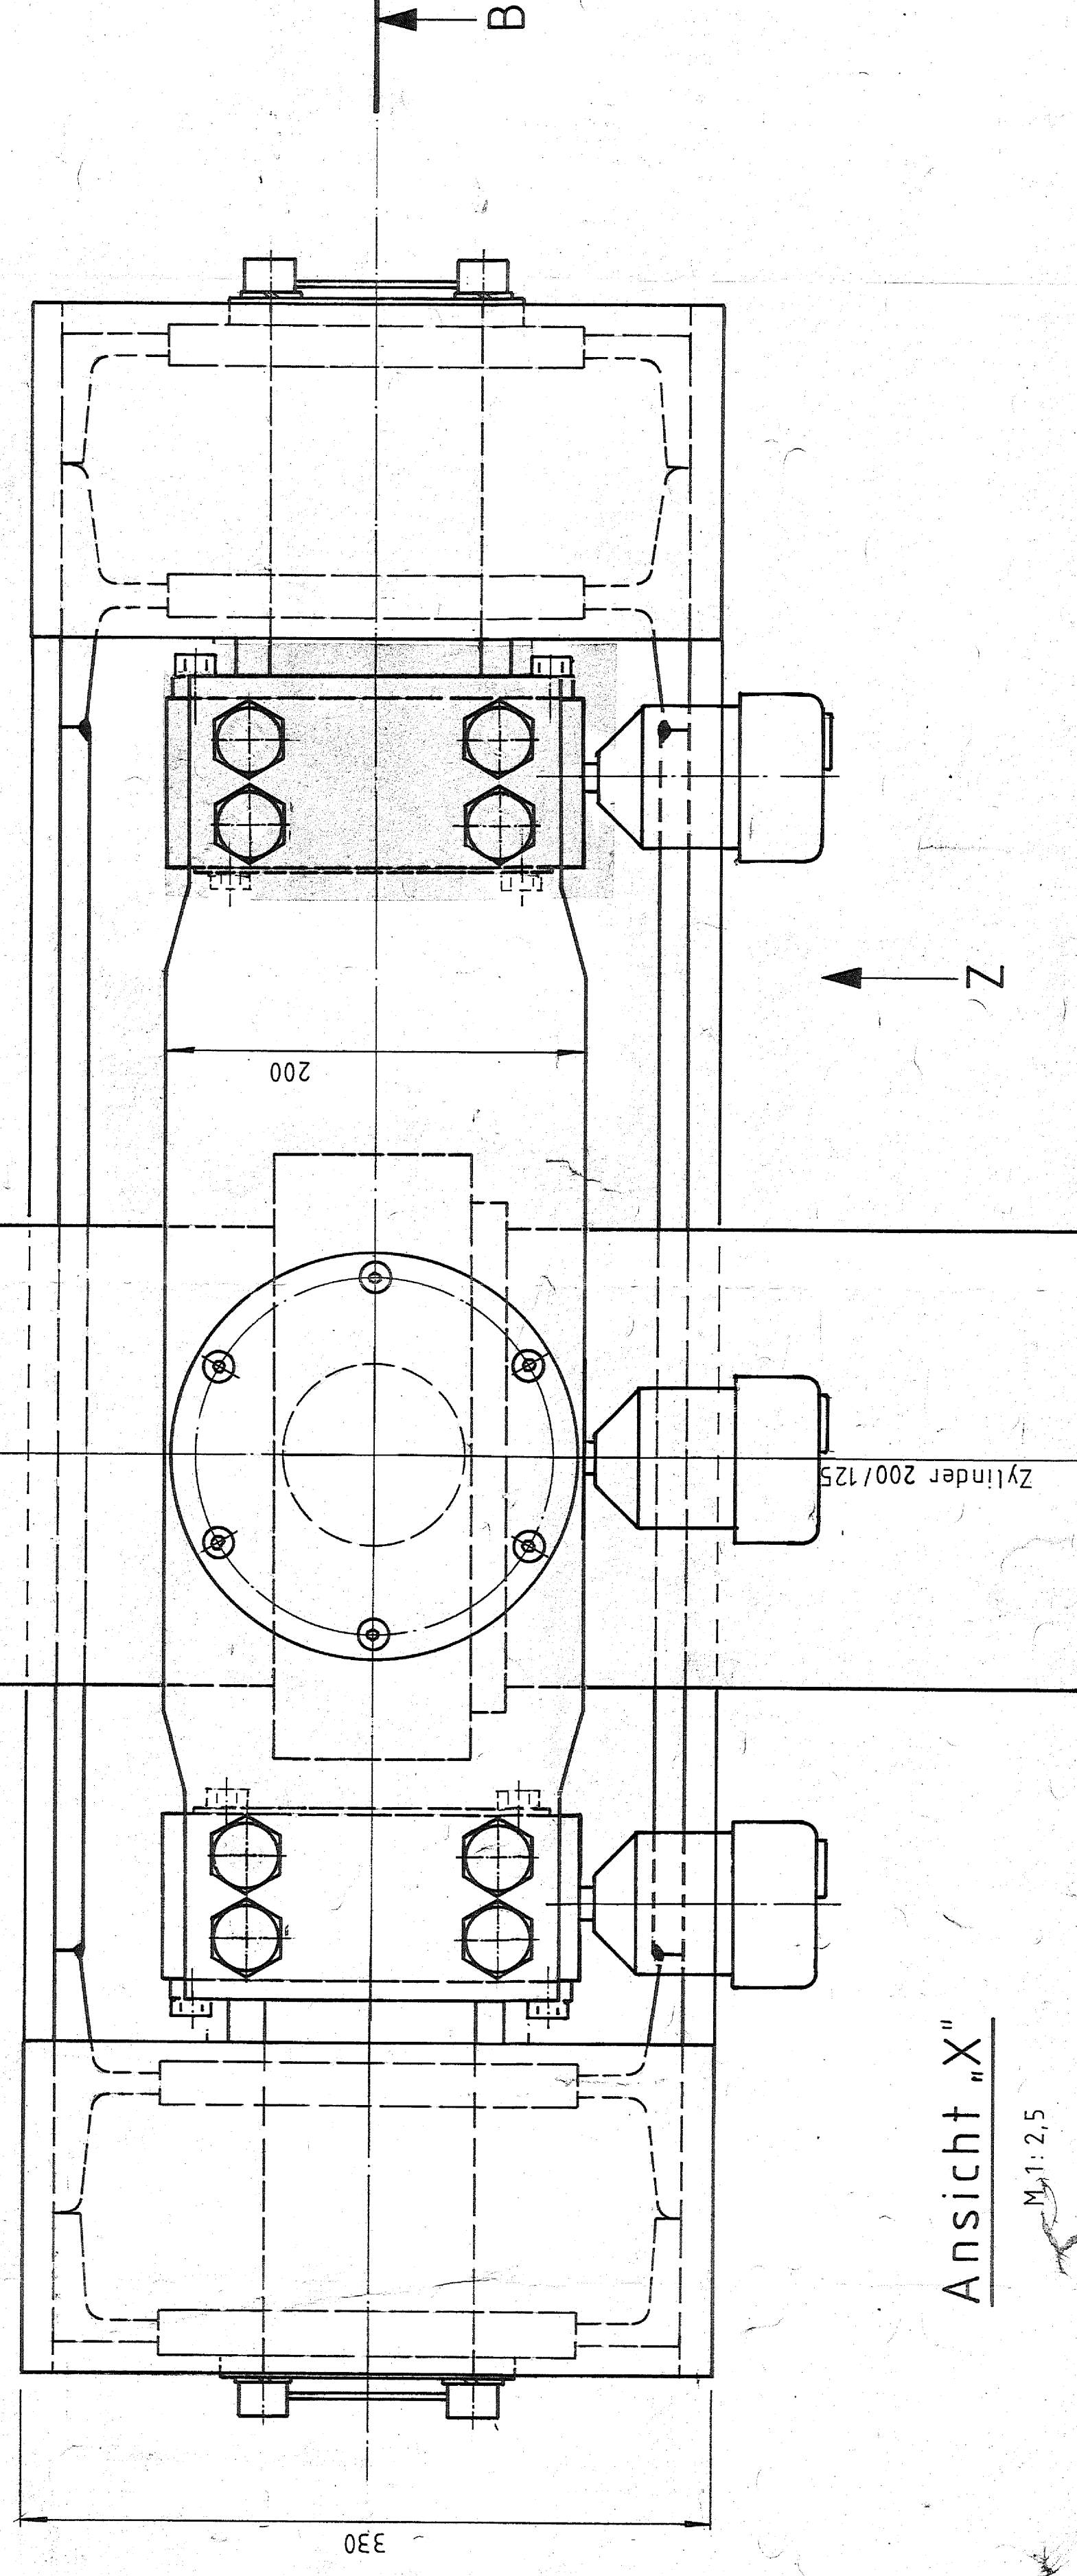 $M_{\text{A}} 1: 2,5$ [illegible]

Zur Ausführung genehmigt: Wasserstraßen-Maschinenamt		Koblenz, Außenstelle Stuttgart		Stuttgart, den 2.2.89 i.A. ...Fritsch...	
11-88	EDITION	NARE	BLATT	WERKSTOFF	HAUPTSTOFF
BEAR:	19.9	Füller	1		1-2 Kardanische Aufhängung
LOPE:					(1-2.5) TITEL-CODE
NOPE:					(1.5) HY/AG 14 064-0-0-1