
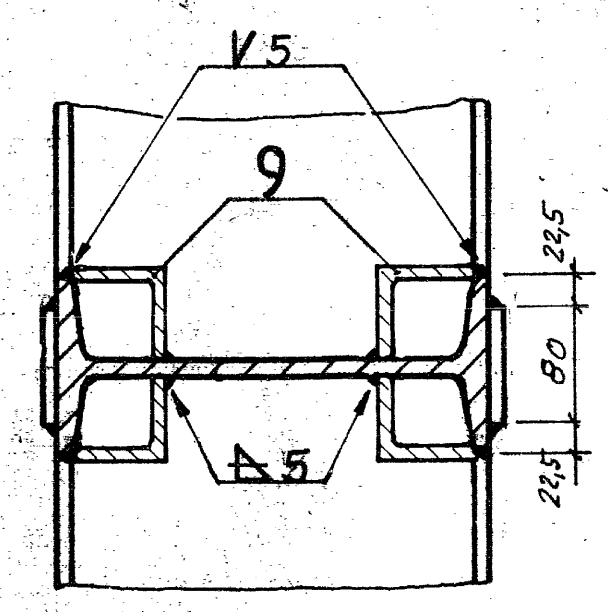


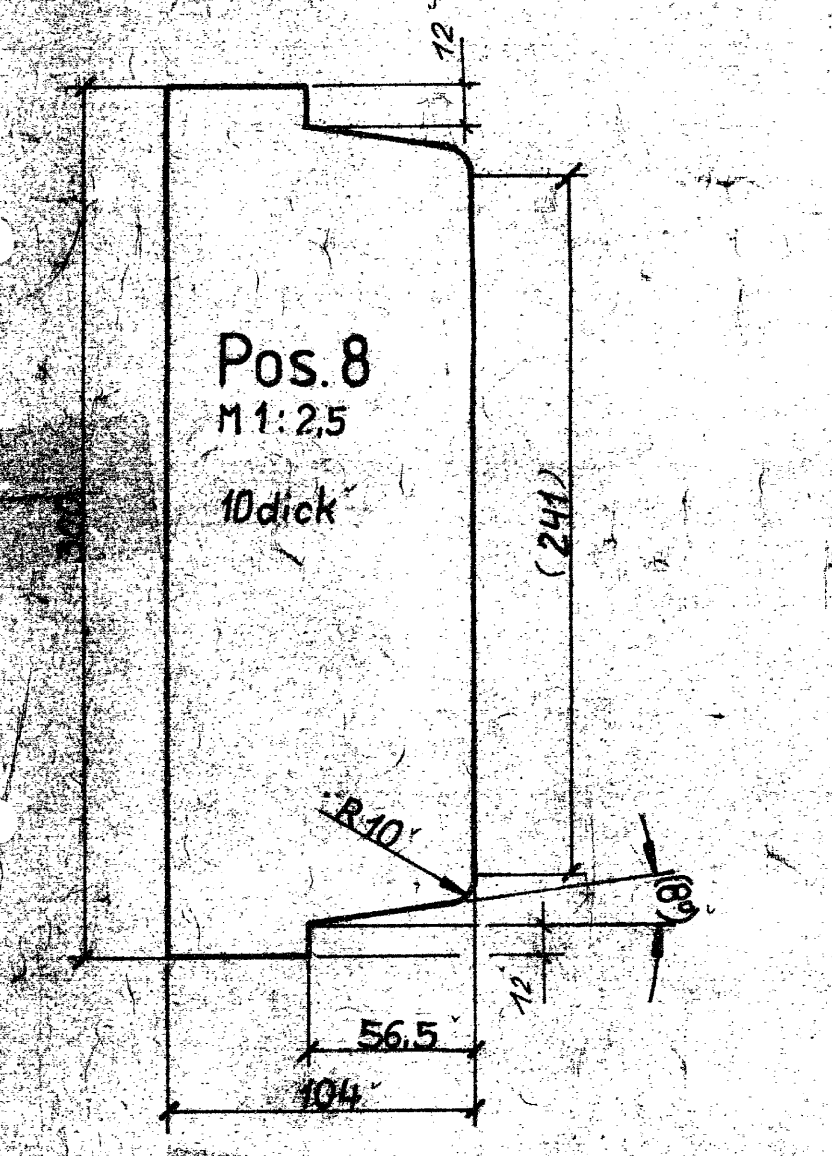

6
 Korrosionsschutz
 Entrostung: Sandstrahlen
 Reinheitsgrad SA 2,5 nach DIN 55026 Teil 4
 R_a 30 µm
 Anstrichsysteme
 1. Erdbeschicht: 2 mal gelber Unterlieferant: Schutzdicke 40 µm
 2. Erdbeschicht: 2 mal grauer Unterlieferant: Schutzdicke 40 µm
 3. Erdbeschicht: 2 mal schwarzer Lieferant: Schutzdicke 40 µm
 4. Erdbeschicht: 2 mal grauer Lieferant: Schutzdicke 40 µm
 5. Erdbeschicht: 2 mal grauer Lieferant: Schutzdicke 40 µm