




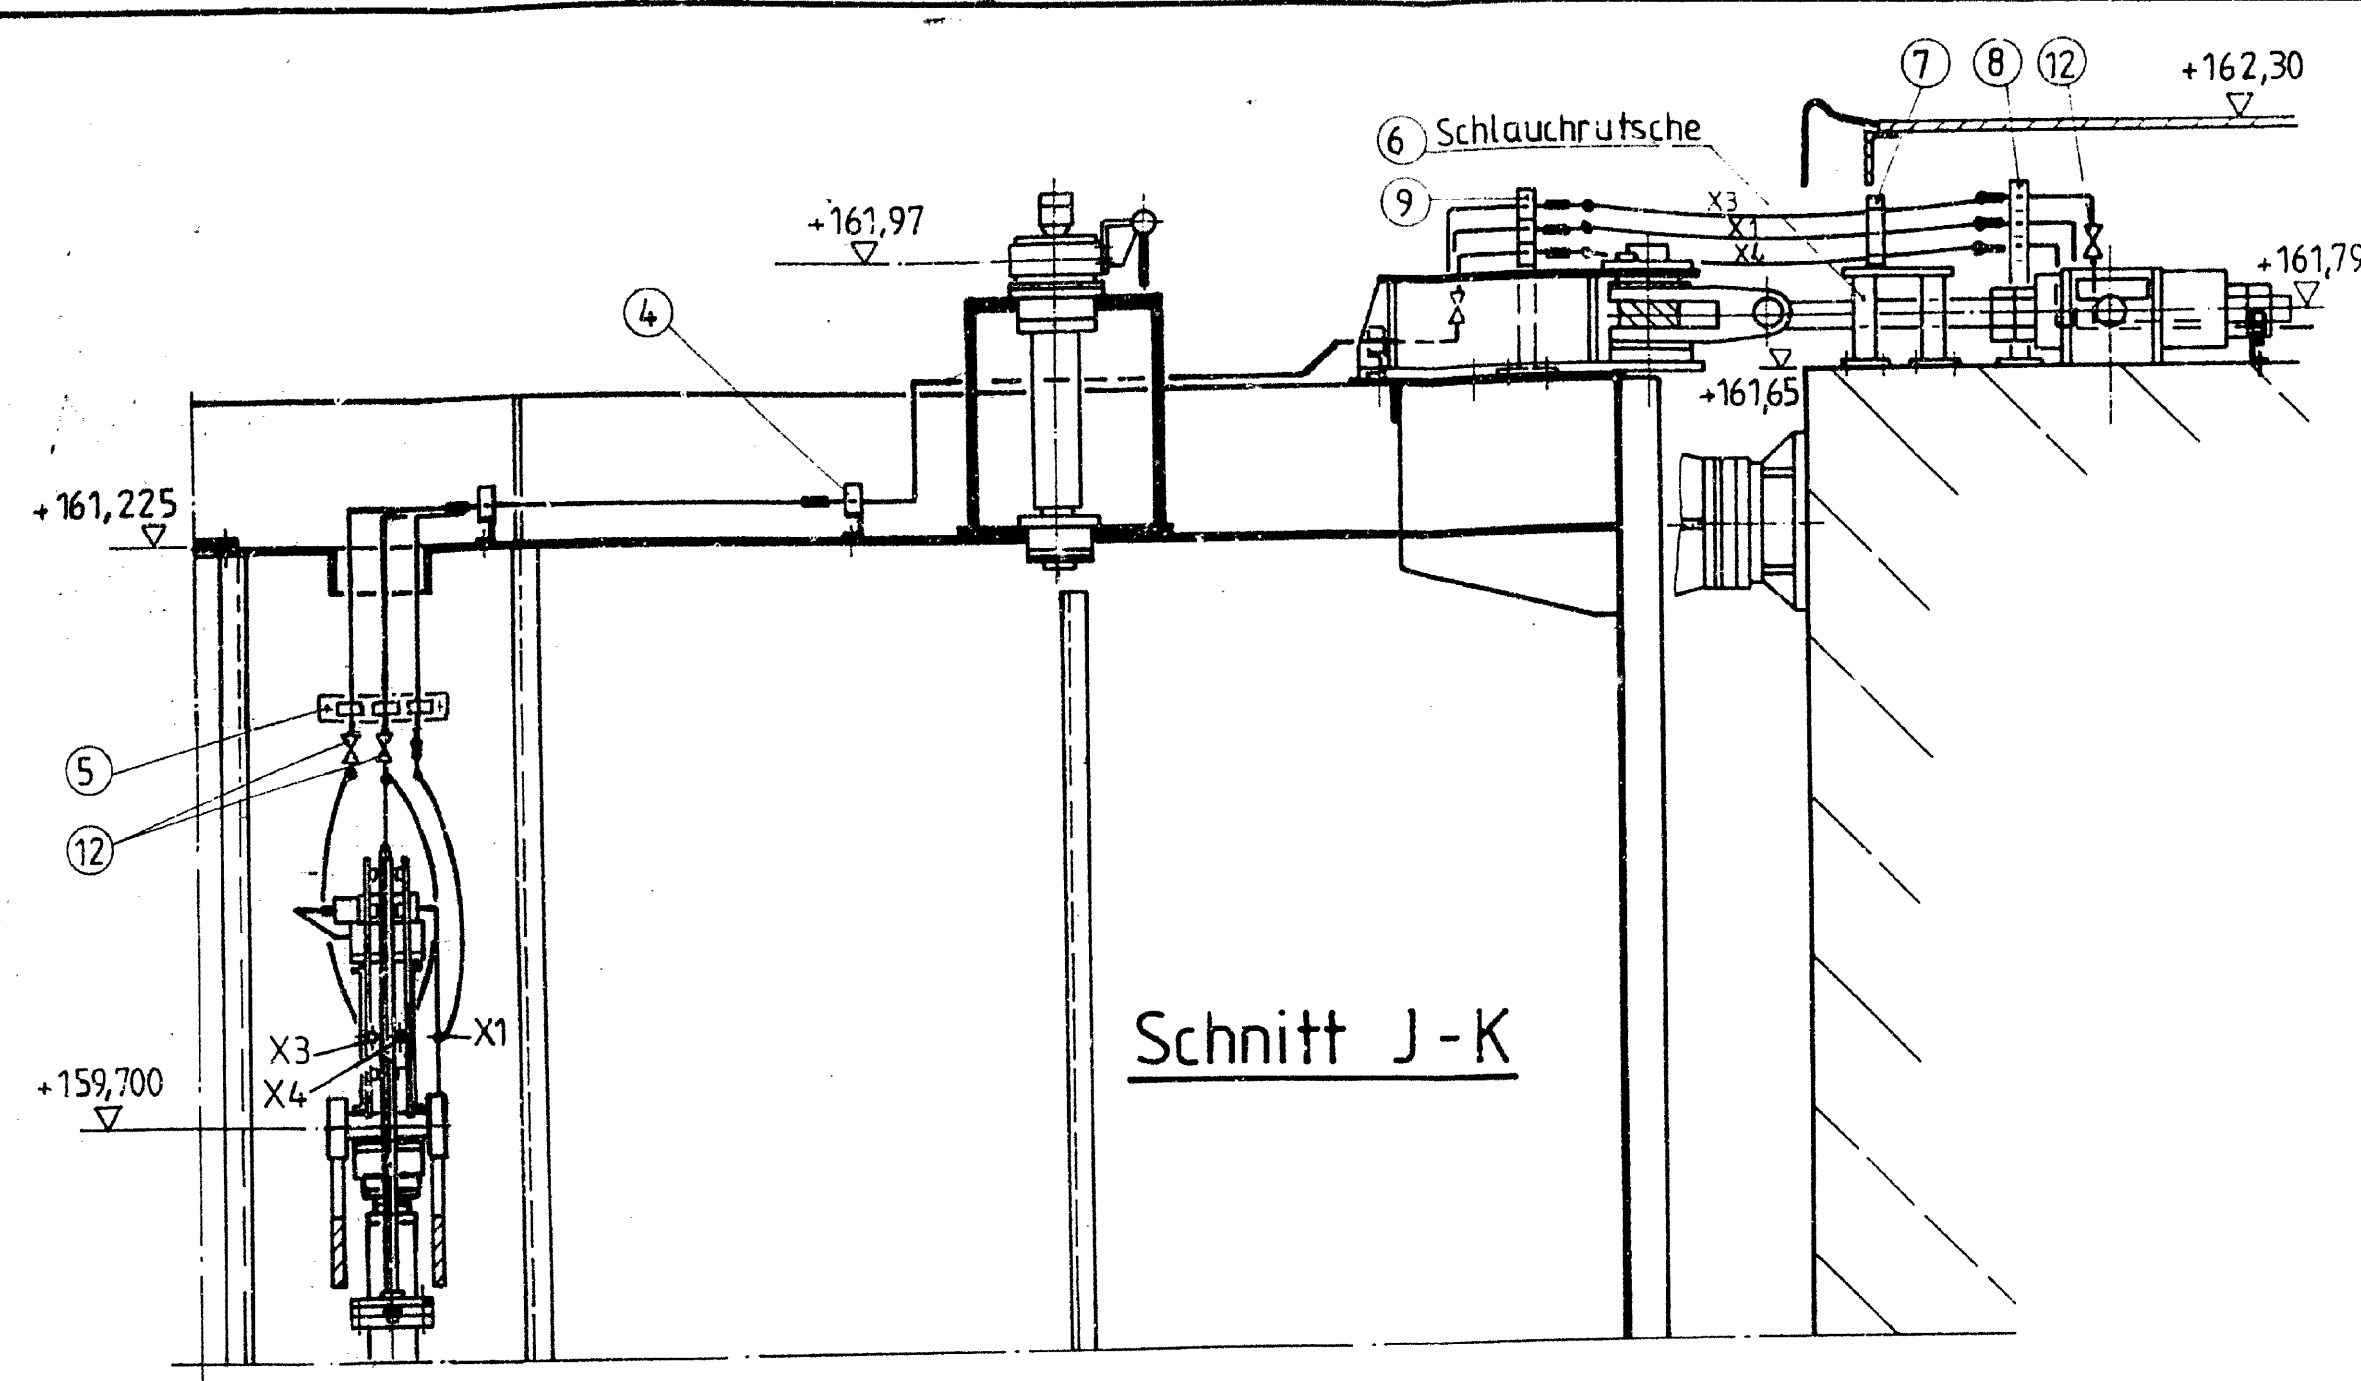


Schnitt J-K

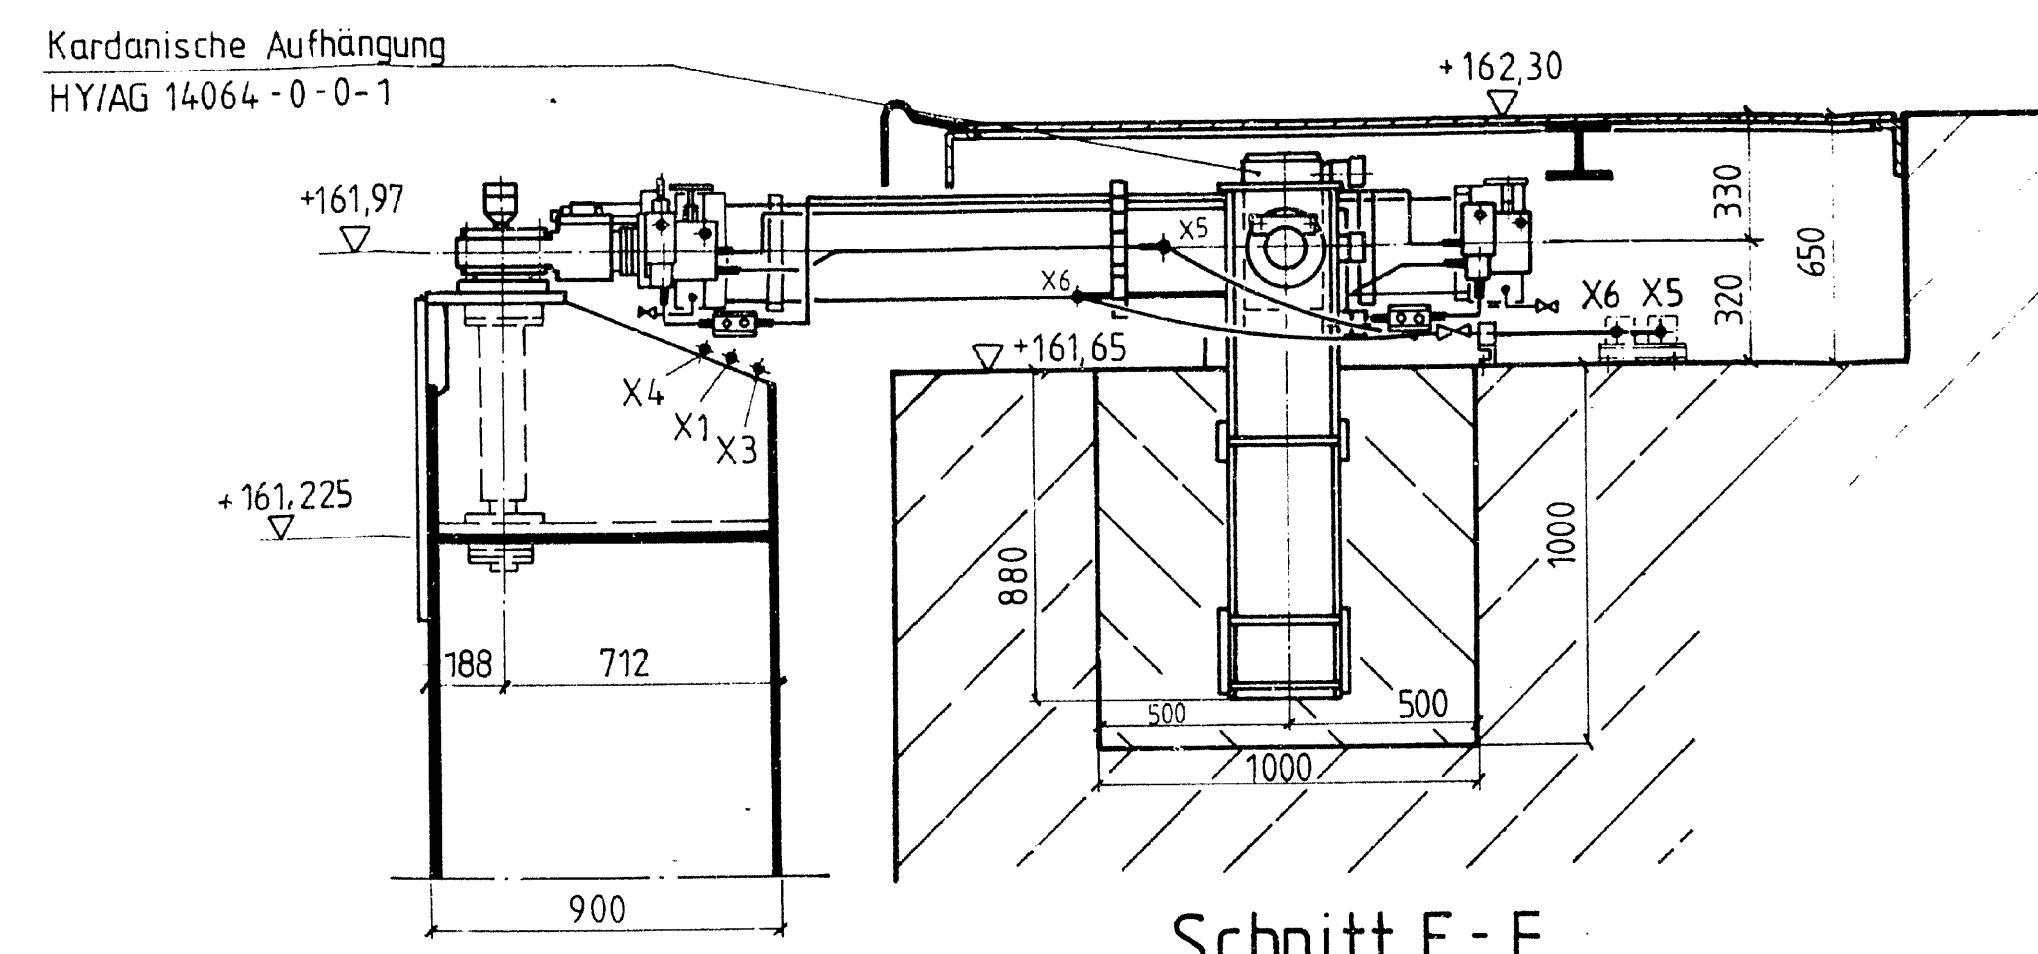


Schnitt E-F

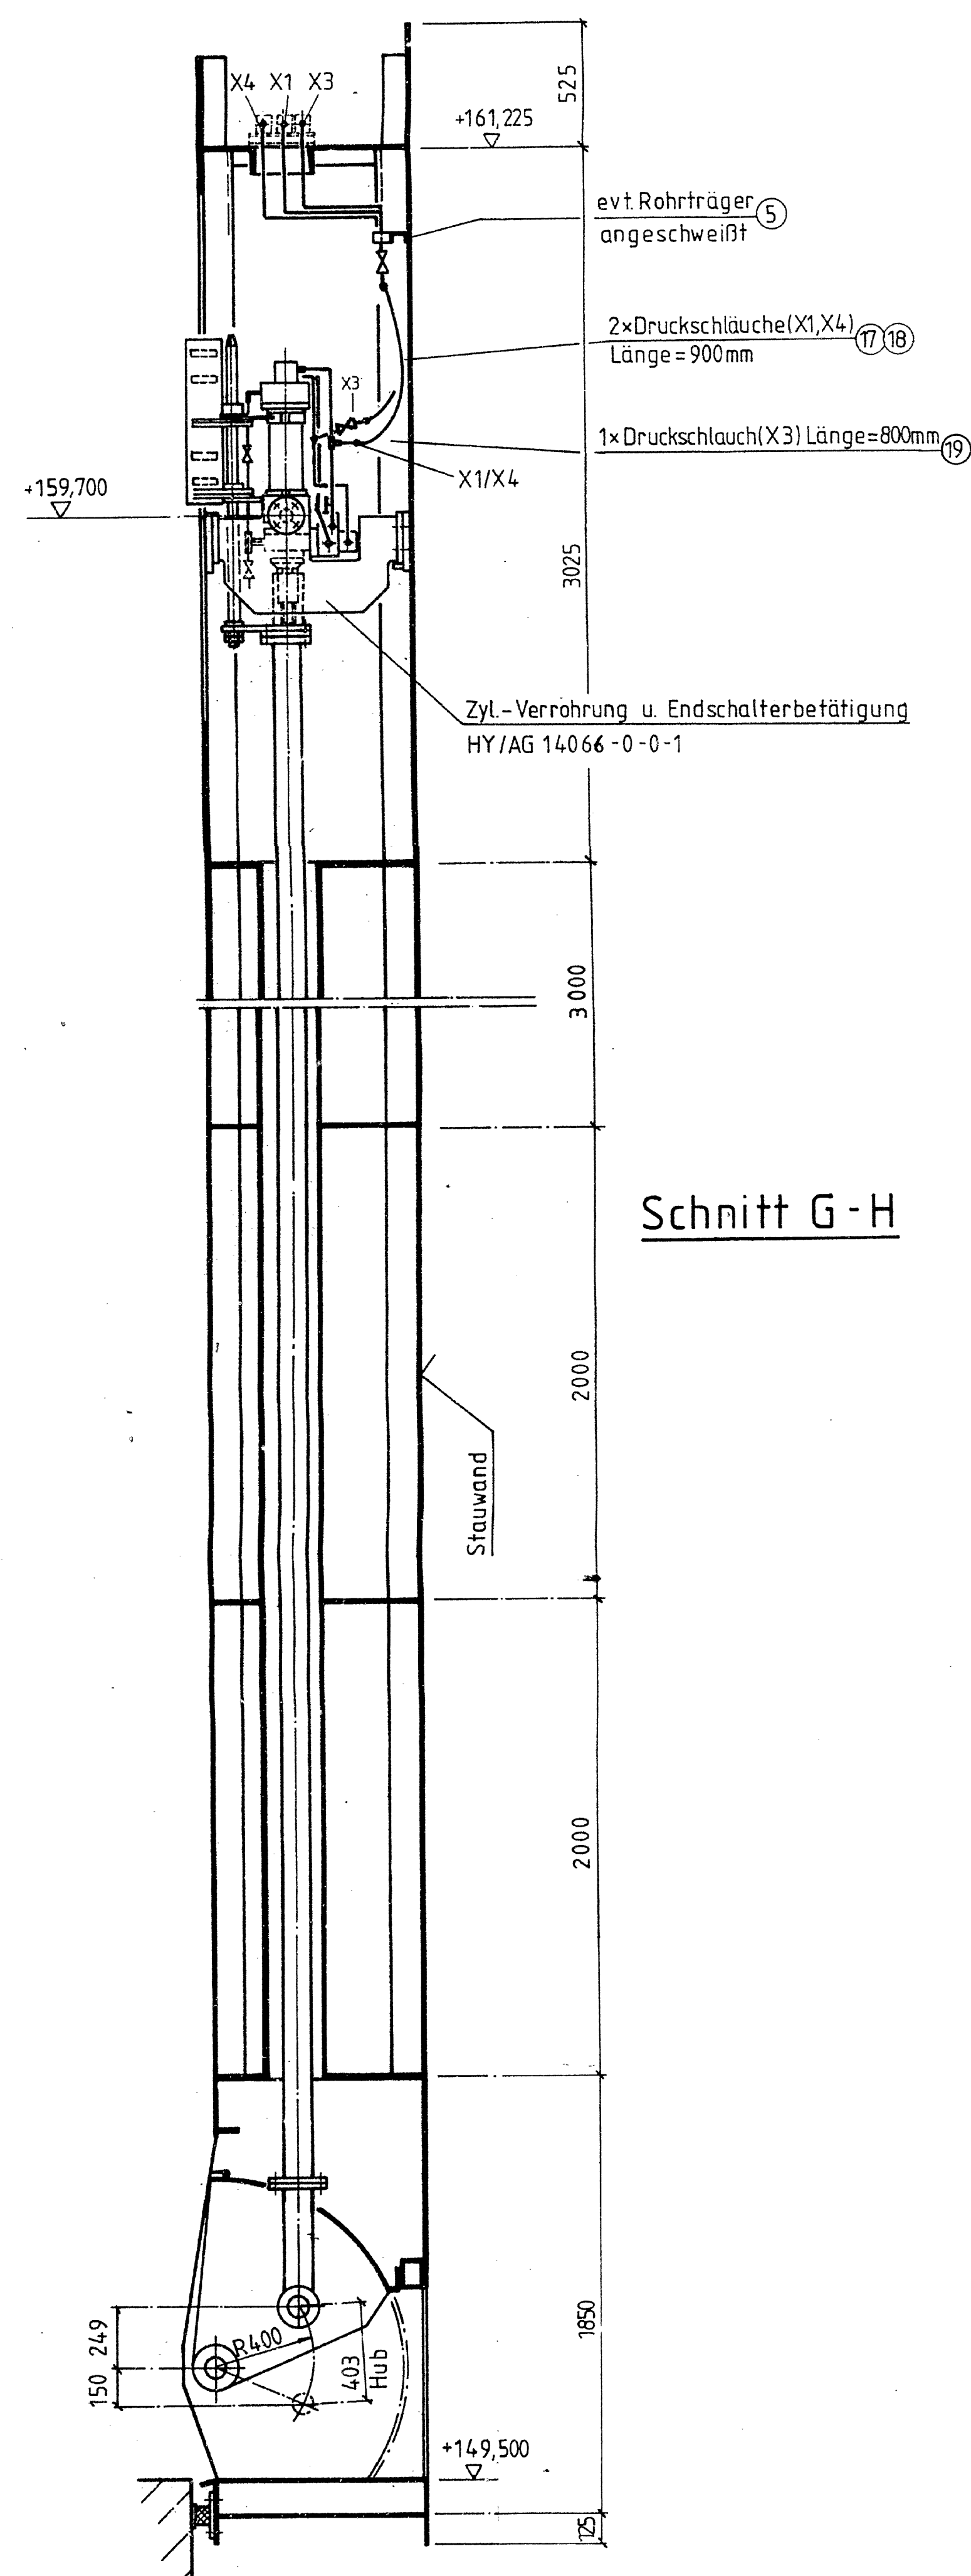

Schnitt G-H

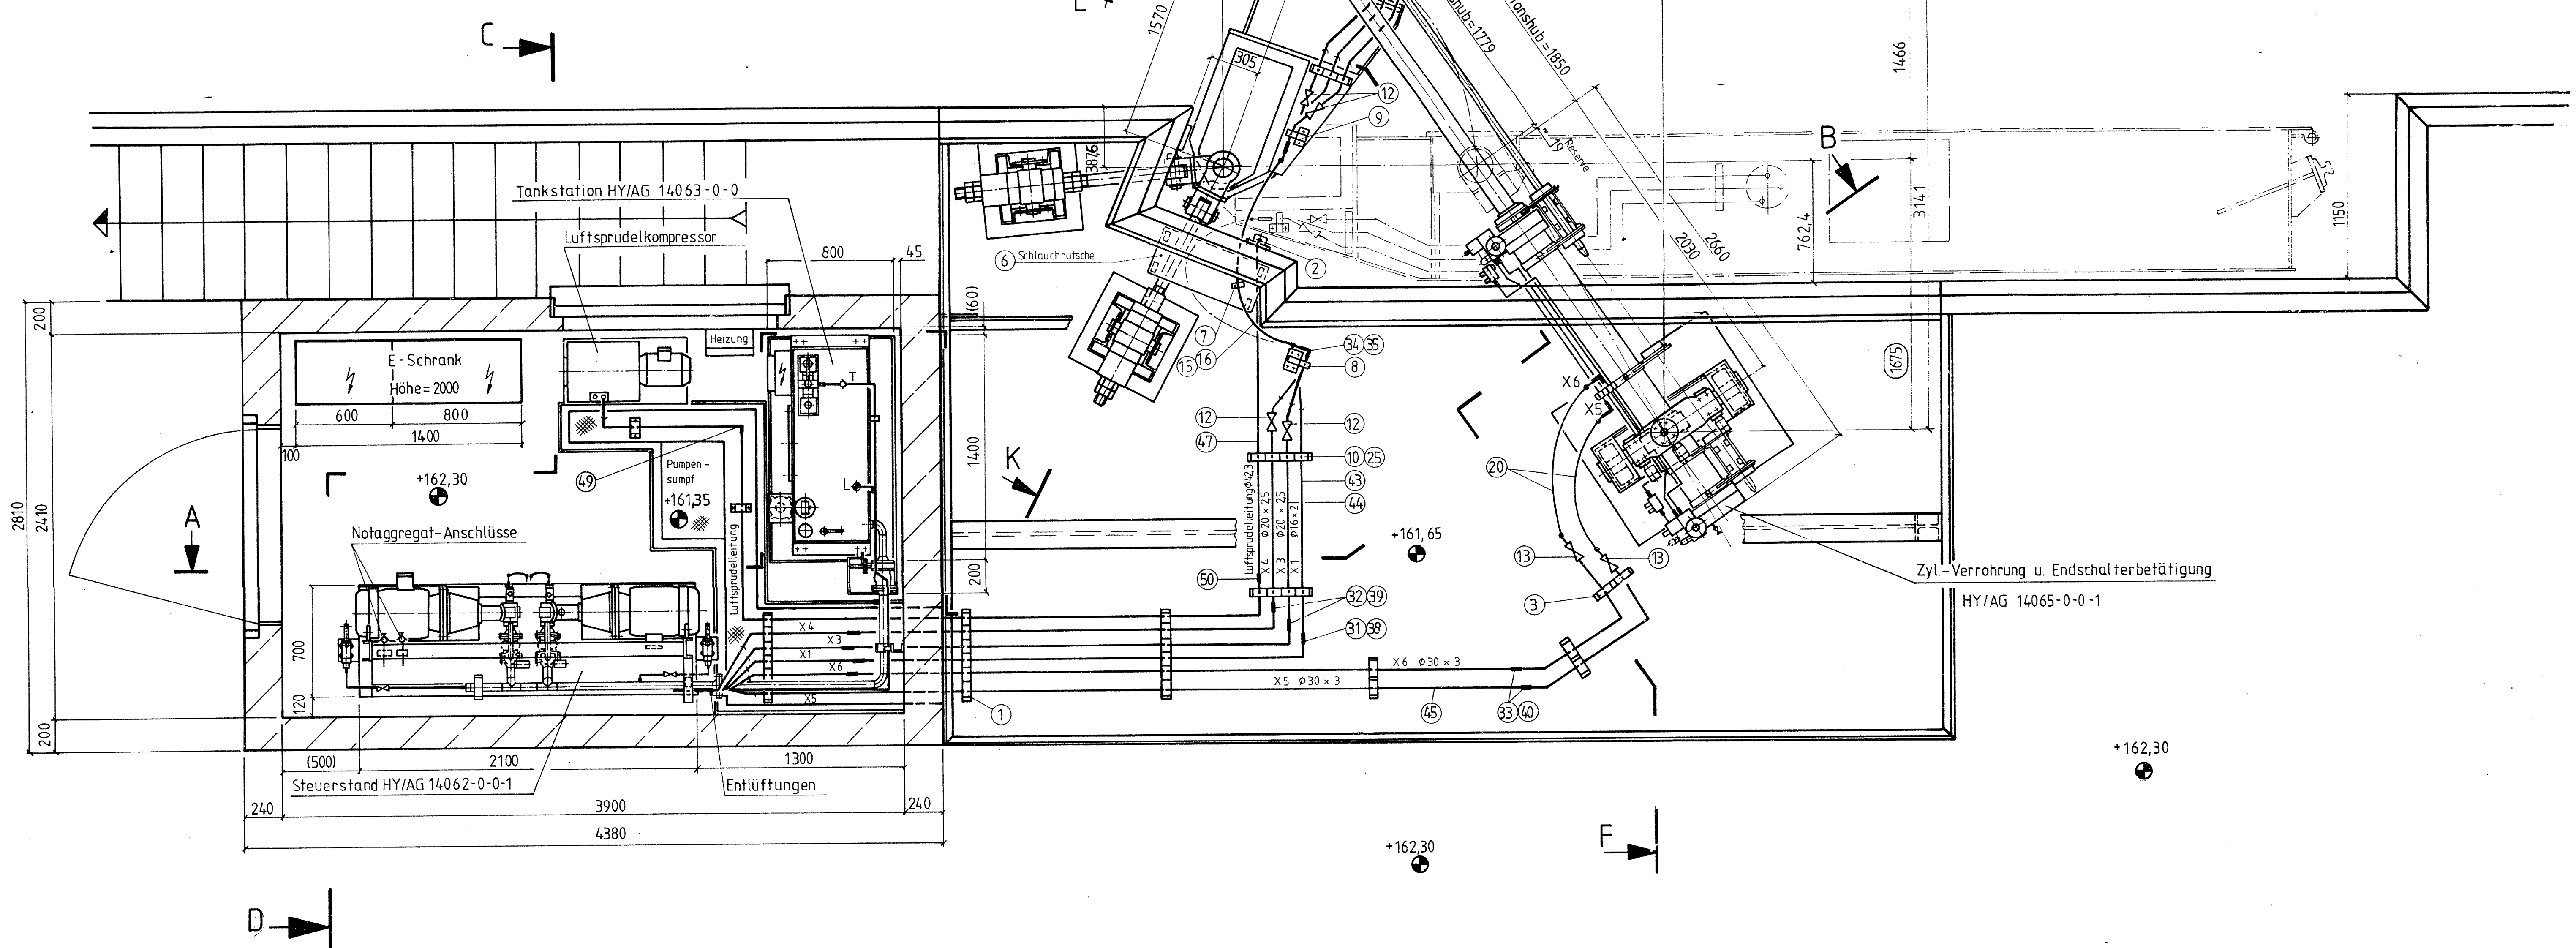

Schnitt A-B

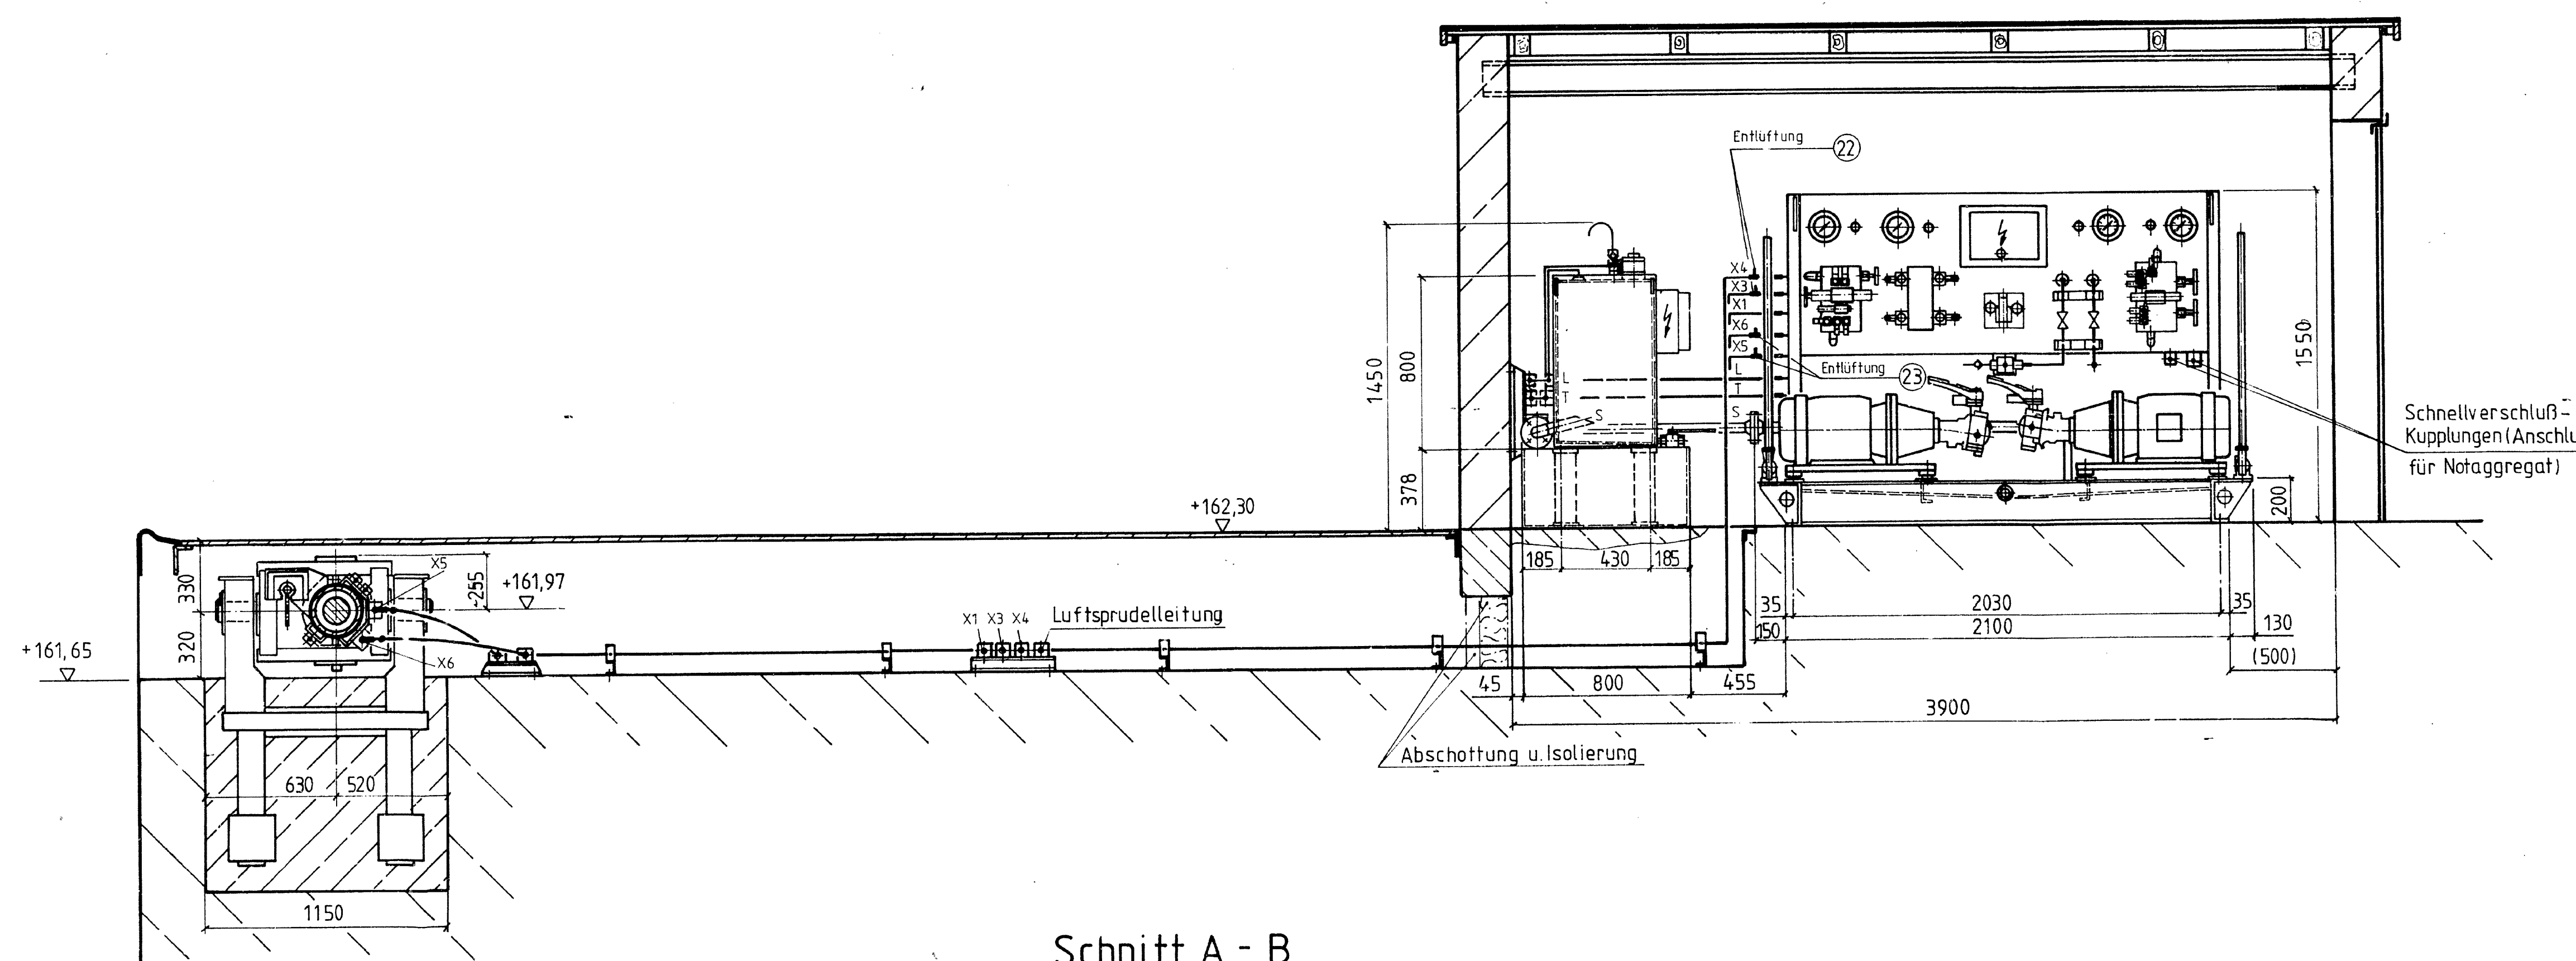

Schnitt C-D

ohne Luftsprudelkompressor
gezeichnet

059190

Zur Ausführung genehmigt:									
Wasserstraßen-Maschinenamt Koblenz, Außenstelle Stuttgart									
Blatt	25	10	Füllen	1	Werkstoff	MASSAB	Rechnung	1:20	Übersicht-u. Verrohrungsplan
Gepr.	1	1	1	1	1	1	1	1	1
MANNESMANN REXROTH									
HY/AG 14 130 0-0-1									

Wasser- und Schiffsverkehrsamt Südwest Wasser- und Schiffsverkehrsamt Stuttgart									
View-Bz.	BWStz	ZB		Kilometer	S	rechts		hoch	
01	1	1	1	1	1	1	1	1	1
Objektbezeichnung					Schleuse Horkheim				
Objektart					Linke Kammer - Unterhaupt - Kraftwerkseite				
Einzelheit					Übersicht - u. Verrohrungsplan				
Art	Objekt Teil	F	E	Stand	Einwurf Nr. Zeichnung Nr.		Maßstab:		
3	1	1	1	1	1	1	1	1	1
Die Übereinstimmung mit der Ausführung wird bescheinigt:									
_____ den									
Unterschrift					Amtsbezeichnung				
									Blatt