



Längsschnitte 1-4

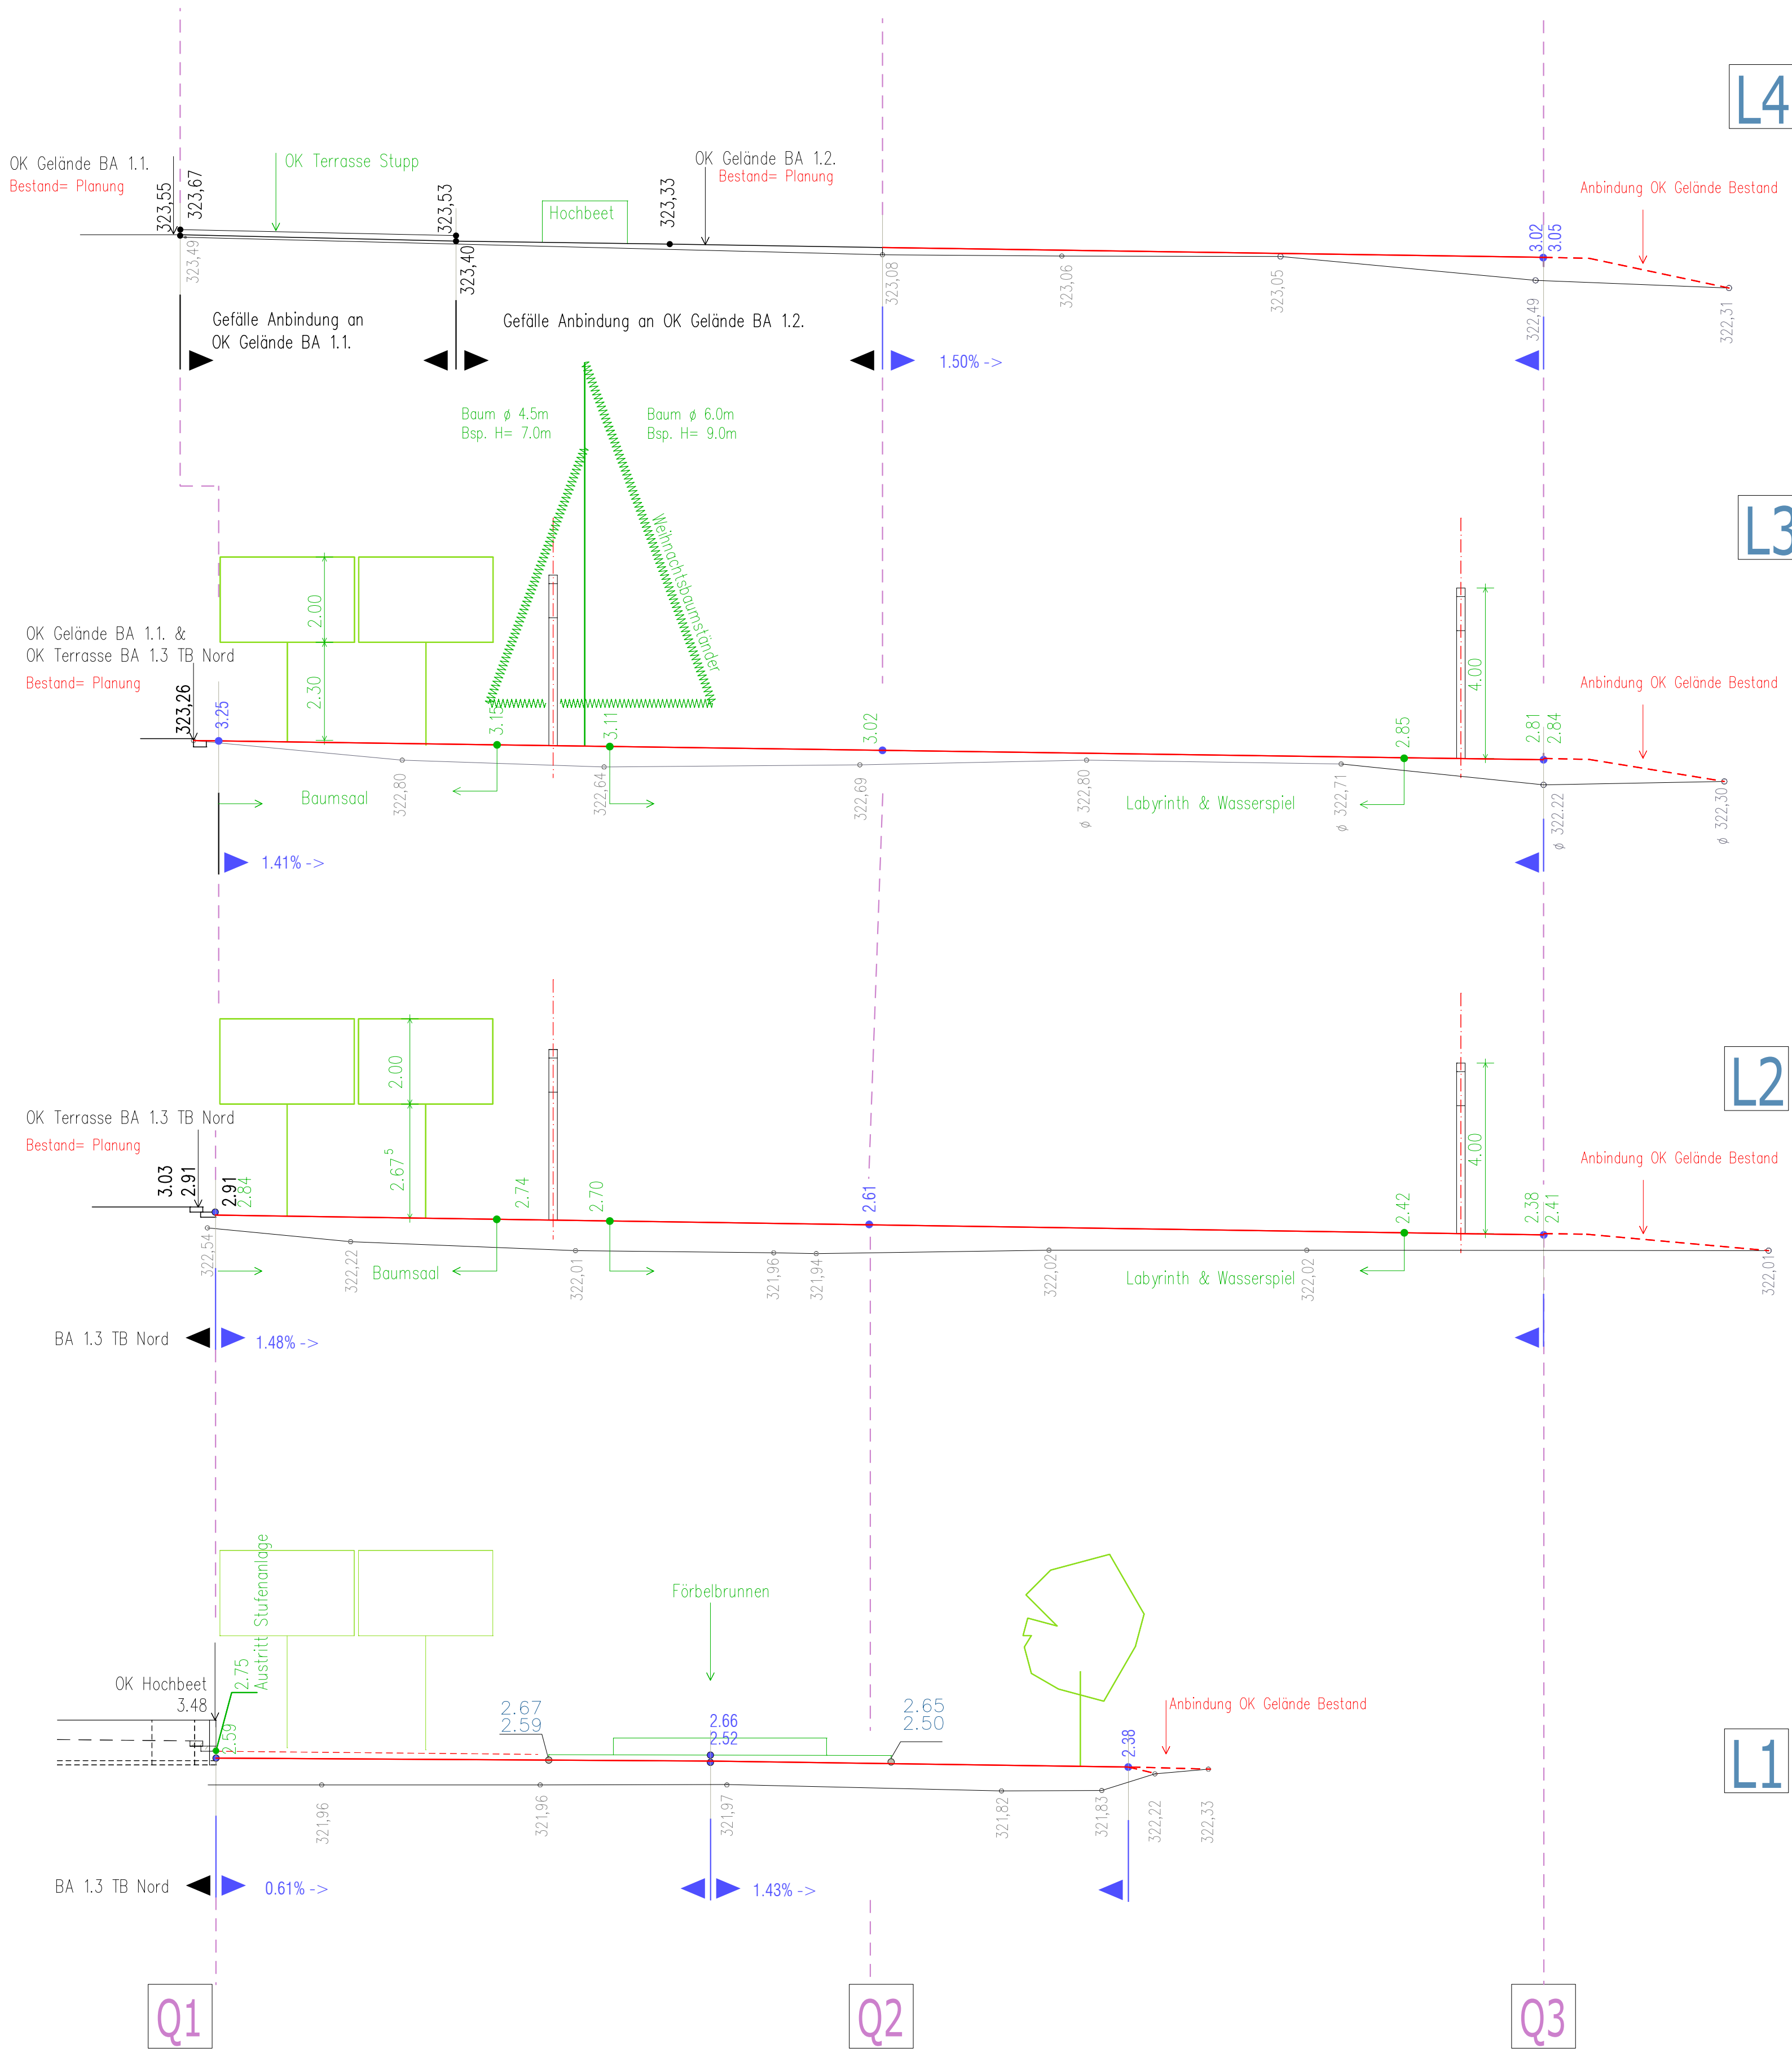

Querschnitte 1-3

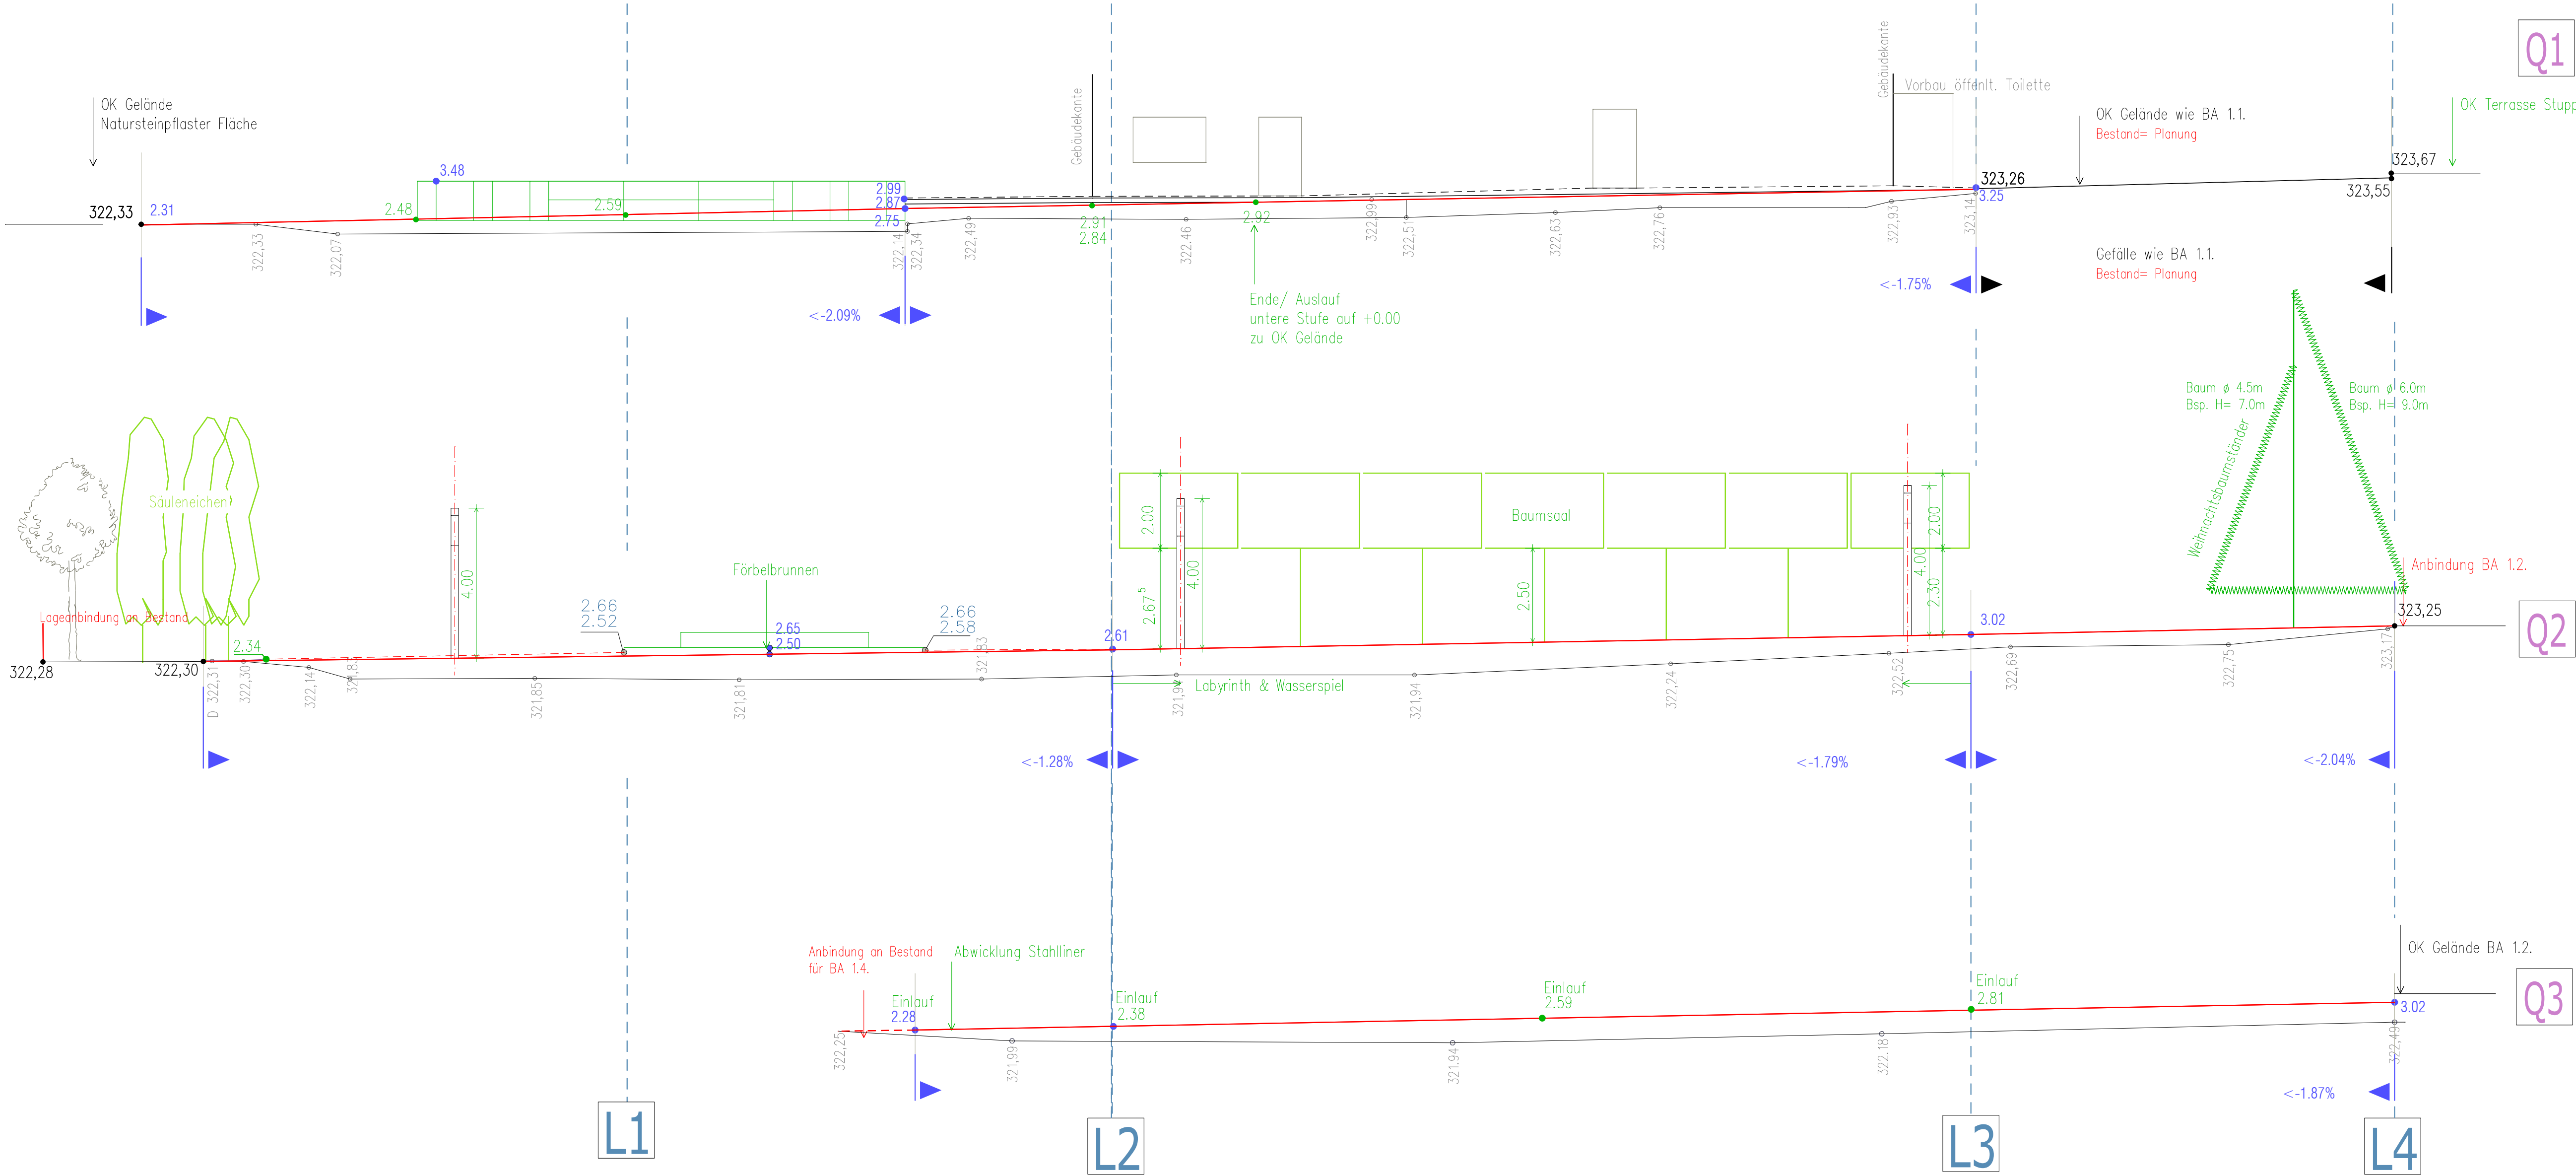

Regelaufbau - wassergebunde Decke

Regelaufbau - gebundene Bauweise/ Labyrinth

Regelaufbau - offene Bauweise/ Platz

L1

Längsschnitt mit Nr.

Q1

Querschnitt mit Nr.

Gelände

Gebäudekante

Einbauten Bestand

Geländeverlauf Bestand

Geländeverlauf Planung

Geländeverlauf Planung (2.Ebene)

Höhen, Gefälle, Hinweise

Hinweis: Die Höhen des Bauabschnittes 1.3. TB Nord gelten hier als Bestandshöhen.

322.70°

Bestandshöhe

322.99

Bestandshöhe FIX

3.15°

Planungshöhe durch Gefällewechsel um 320 m gekürzt

2.64

Planungshöhe durch Gefällewechsel um 320 m gekürzt- 2. Ebene

3.15

Planungshöhe Hilfe jedoch Fixpunkt durch Gefällewechsel um 320 m gekürzt

2.64

Planungshöhe als Hilfsinformation/ Zwischenhöhe um 320 m gekürzt

Hinweise rot

Ausführungshinweise

Hinweise schwarz

Ausführungshinweise bedingt durch Bestand

Hinweise grün

Hilfshinweise/ Zusatzinformationen

0.81%>

Gefälle mit Richtung und Begrenzungspunkten

PROJEKT

Sanierung und Gestaltung "Neuer Kurpark 1.3"

PLAN

Zentraler Platz Teilbereich Süd

Längs- und Querschnitte

AUFTRAGGEBER

Stadt Bad Liebenstein

Bahnhofstraße 22
36448 Bad Liebenstein

Telefon 036961 361-0
Telefax 036961 361-20

rathaus@bad-liebenstein.de
www.bad-liebenstein.de

AUFTRAGNEHMER

BEARBEITER

BEARBEITER

PLANGRUNDLAGE

ALKIS Daten, Vermessungen Büro Hörschelmann

DATUM

27.08.2025

BLATTNR.

AU 04

ZEICHNUNG

Ausführungsplanung LPH 5

MASZSTAB

1:100

A

0

Diese Zeichnung ist Eigentum des Auftraggebers. Inhalt und Darstellung sind urheberrechtlich geschützt. © darf eine Zustimmung nicht vorliegt, gemietet, kopiert oder Dritten gestattet werden.