



① 24x Randbügel - Ø10mm L=2220mm

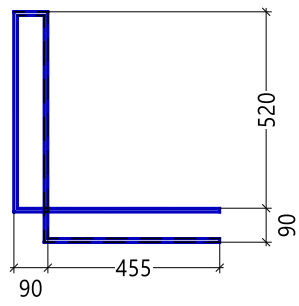



③ 4xBügel - Ø10mm L=4300mm

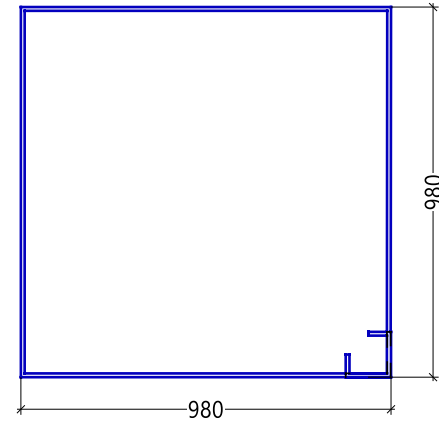

② 6x Matten Q636A (3x oben, 3x unten)


B

A

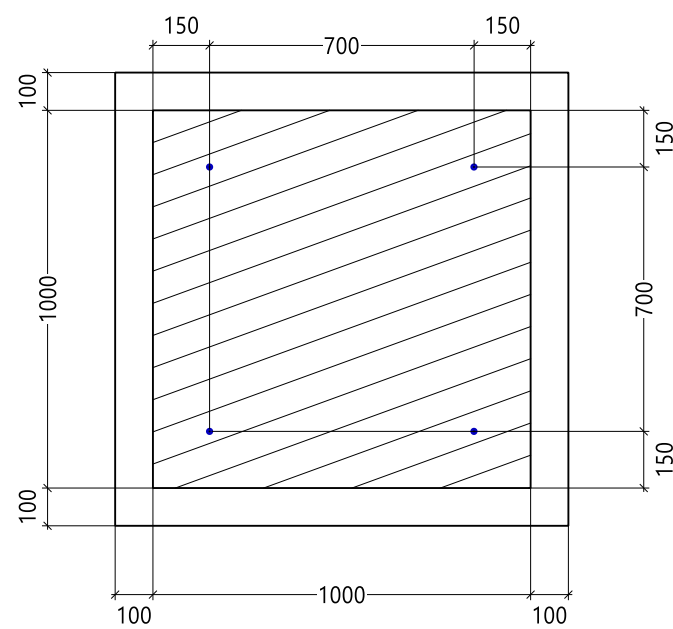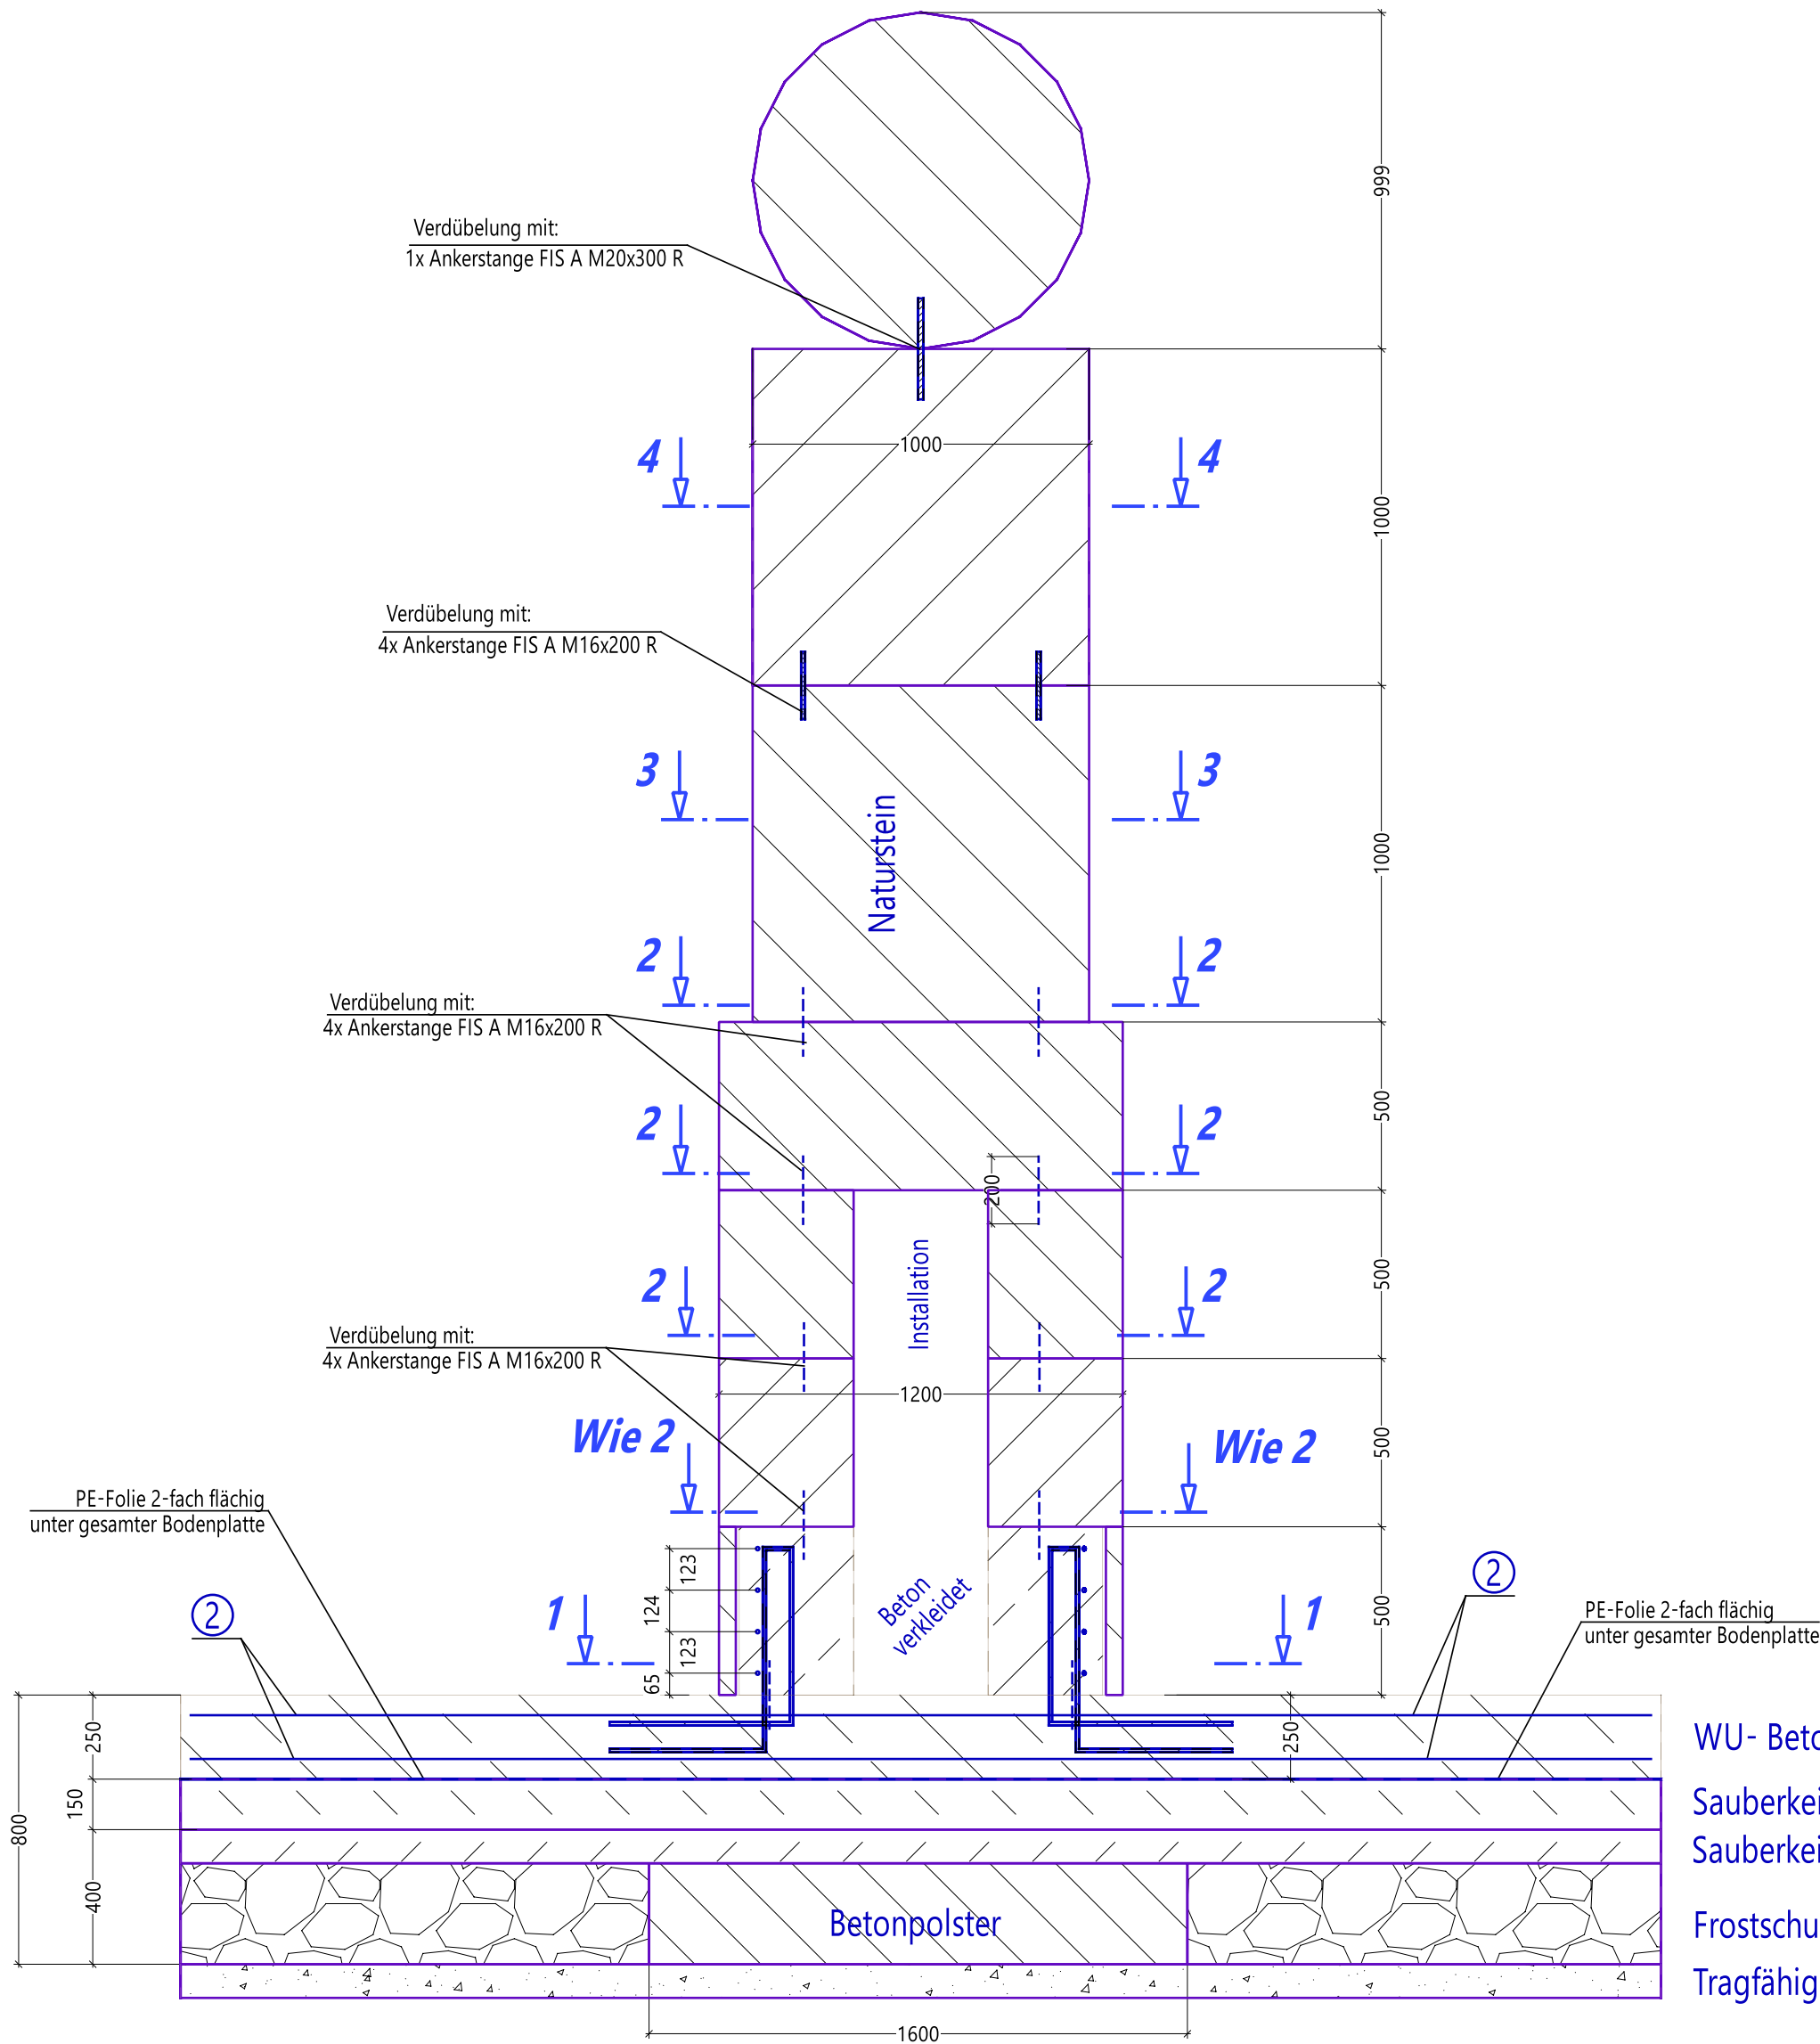


Verdübelung mit:
4x Ankerstange FIS A M16x200 R

Schnitt 2-2 M 1:20

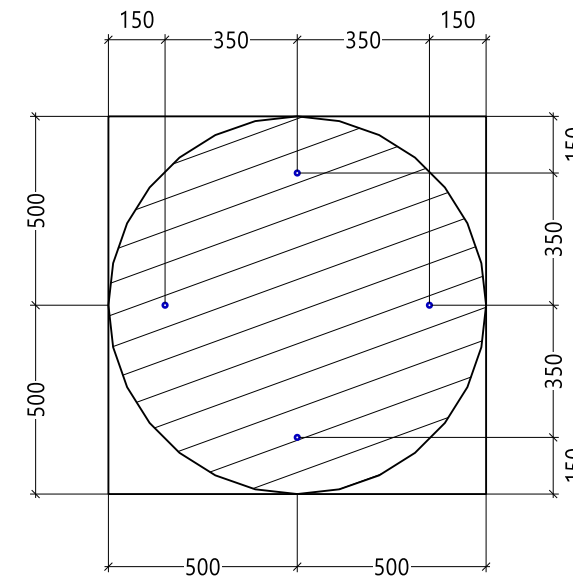


Verdübelung mit:
4x Ankerstange FIS A M16x200 R

Schnitt 3-3 M 1:20

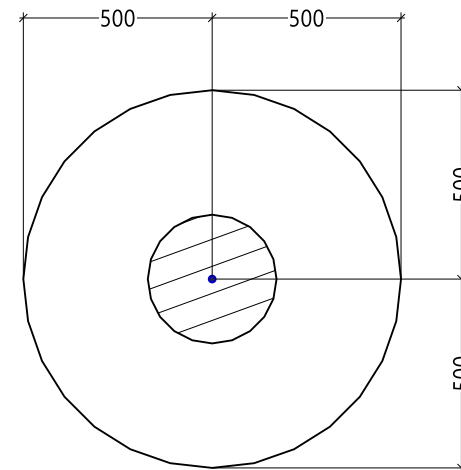

Verdübelung mit:
1x Ankerstange FIS A M20x300 R

Schnitt 4-4 M 1:20

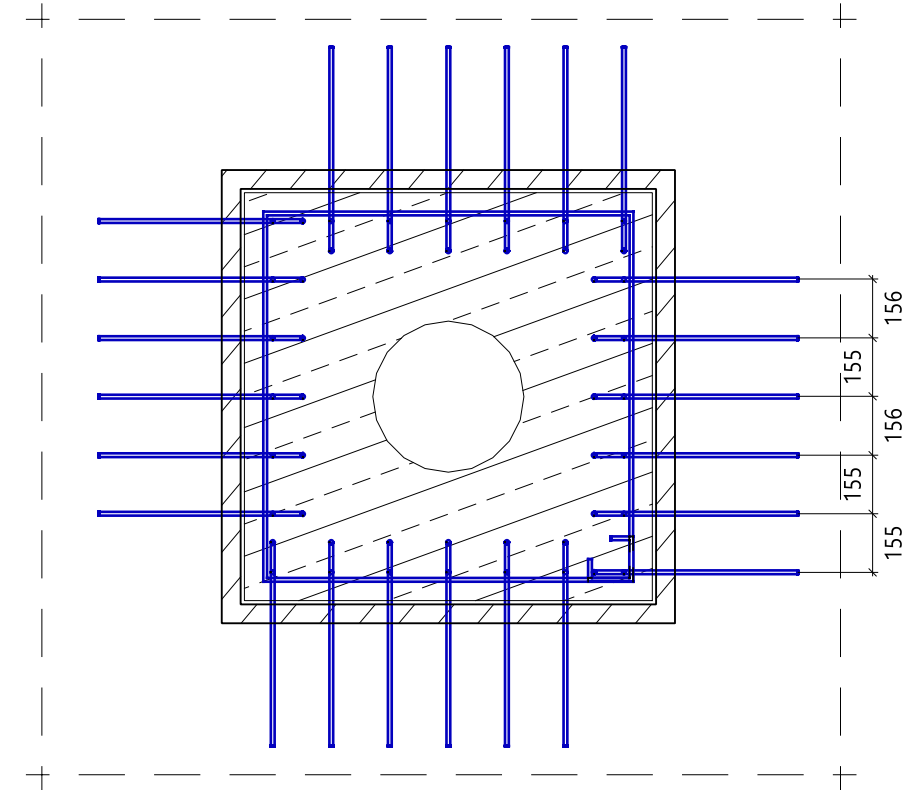

Schnitt 1-1 M 1:20

WU-Beton C30/37
Zement NW oder LH
Bewehrung Q636A oben und unten
nomC 5 cm
Expositionsklassen XC4 XF3 WF
Zweilagig PE-Folie 0,2 mm unter der Platte
Nachbehandlung 3-7 Tage (je nach Witerung)


Injektionsmörtel mit Eigung für Naturstein!
Einbau der Ankerstangen
mittels Bohrschablone!
Die Kugel ist zur Schaffung einer
Aufstandsfläche abzuflachen!
Erforderliche Fläche DM=20cm (t ca. 10mm)

Hinweise:


-
-
-
-

1	06.03.26	P. Rübsam	Ausführungsänderung
Index	Datum	Bearbeiter	Inhalt der Änderung

Freigabe Prüfstätiker:	
Datum, Unterschrift	
Freigabe Architekt:	
Datum, Unterschrift	

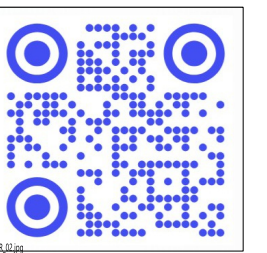

Alle Aufmaße, Höhenkoten und Systemmaße sind vor der Fertigung vom Projektleiter zu überprüfen!
Vor Beginn der Fertigung sind alle erforderlichen Prüfungen und Freigaben zweifelsfrei einzuholen!

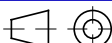		Planungsbüro für Stahlbau	Tel: 036961 223999
		Stieg 10	Mail: info@pb-sb.de
		36448 Bad Liebenstein / Steinbach	Web: www.pb-sb.de
Datum:	04.03.2026	Bauvorhaben:	Sanierung Neuer Kurpark 1.3
Auftrags-Nr.:	09-02/26		36448 Bad Liebenstein
Konstrukteur:	Dipl.-Ing. (FH) Peter Rübsam	Bauherr:	Stadt Bad Liebenstein
Bearbeitung:	www.pb-sb.de	Bauteil:	Fröbelbrunnen
Anforderung:	-	Teilsystem, Bauteil:	Brunnenkonstruktion, Ausführung & Verbindung Bauteile
Projektion:		Benennung:	Detailplan zur Statik
Maßstab:	Siehe Darstellung	Plan-Nr.:	001-DE-AS_1
		Index:	Siehe ZIFFER am Ende der Plannummer
Ohne unsere schriftliche Zustimmung darf diese Zeichnung weder kopiert noch an Dritte zur Einsicht gegeben werden !			

WU- Beton 30/37

Sauberkeitsschicht mit Leitungsführung C16/20

Sauberkeitsschicht C16/20

Frostschutz

Tragfähiger Boden