


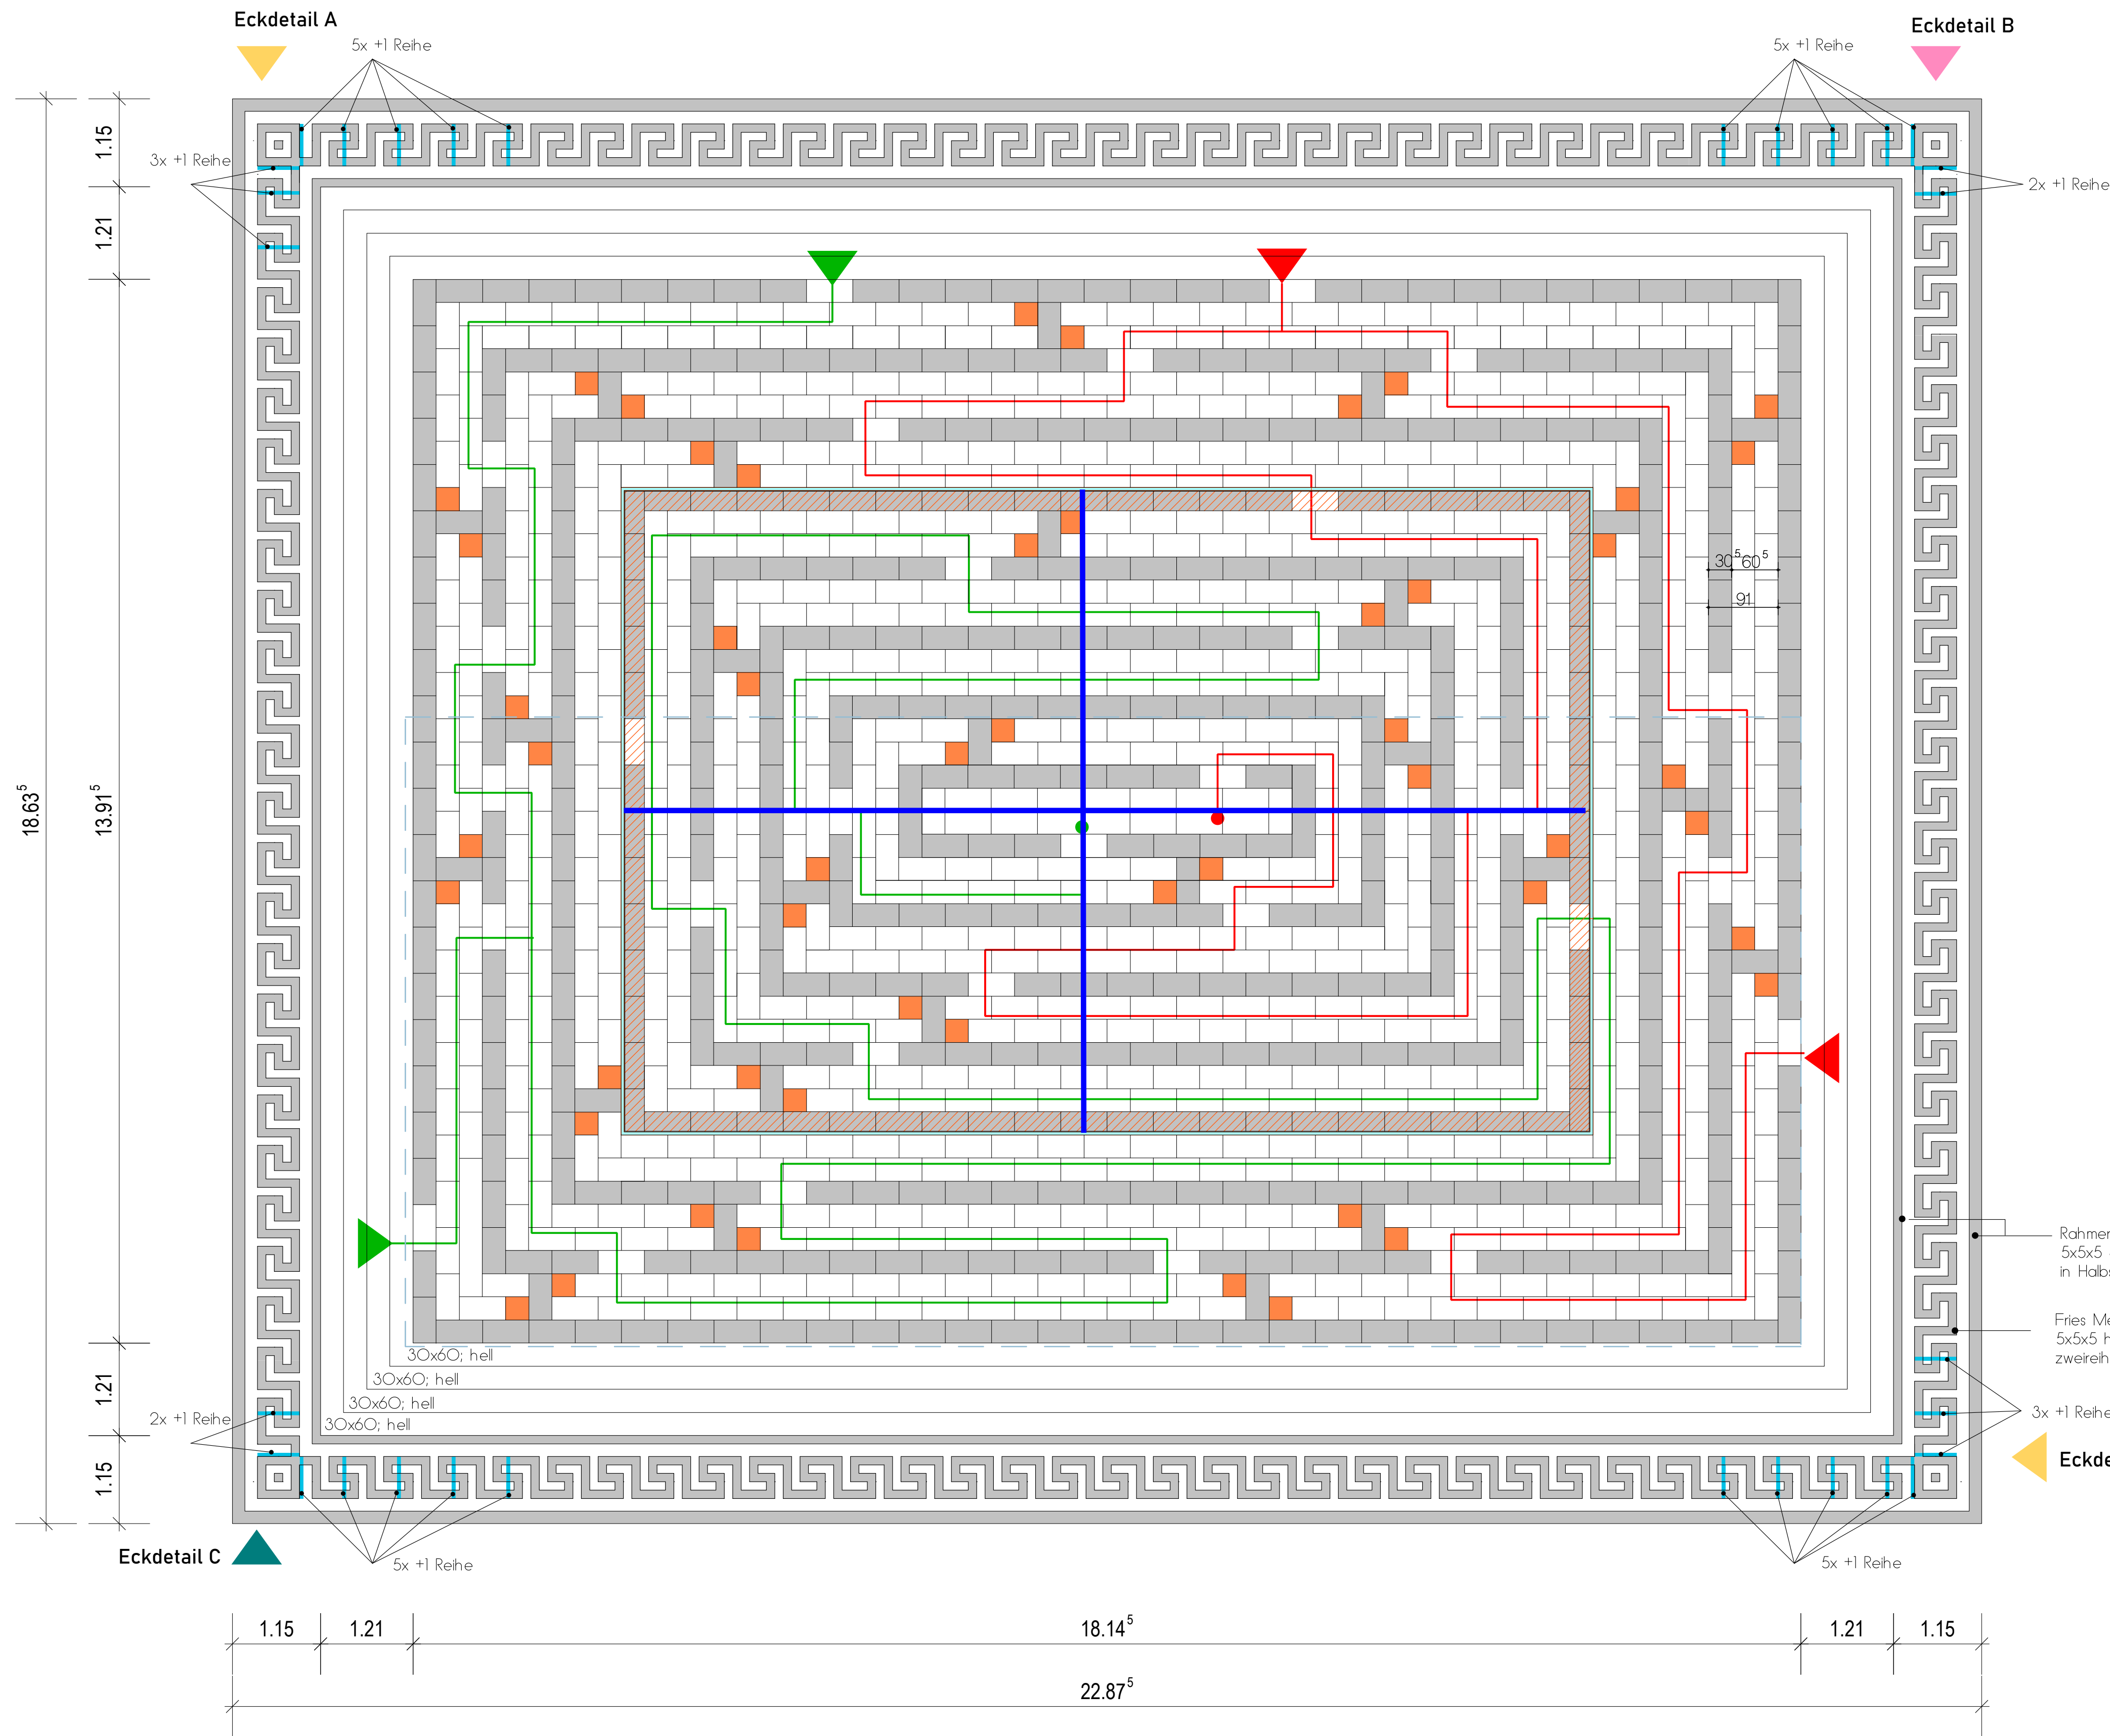

### Eckdetail A

FUGENMASZ= 5mm




Anfangsstein  
7,5x5x5 hell/dunkel  
in jeder zweiten Reihe

+1 Reihe für Ausgleich Länge  
(SCHMALSEITE)  
jeweils Friesseitig am Eck- Quadrat  
1 bzw. 2 Meanderschleifen

Rahmen zweiseitig des Meanders 5x5x5  
in Halsteinversatz (Fugenmaß 5mm)  
innen: 3Reihen hell + 2 Reihen dunkel  
außen: 3Reihen hell + 3 Reihen dunkel

Fries Meander  
5x5x5 hell/dunkel  
zweiseitig in Kreuzfuge

+1 Reihe für Ausgleich Länge (LÄNGSSEITE)  
jeweils Friesseitig am Eck- Quadrat  
erste vier Meanderschleifen

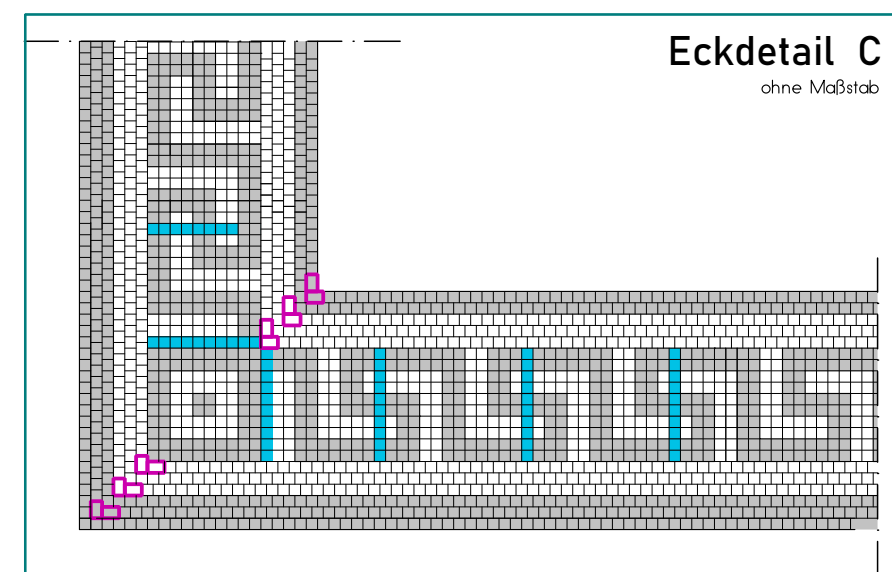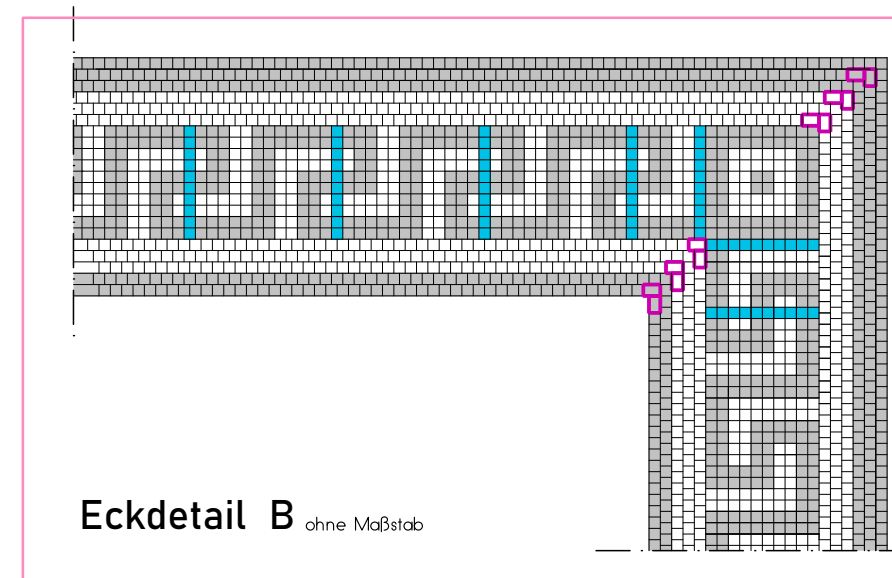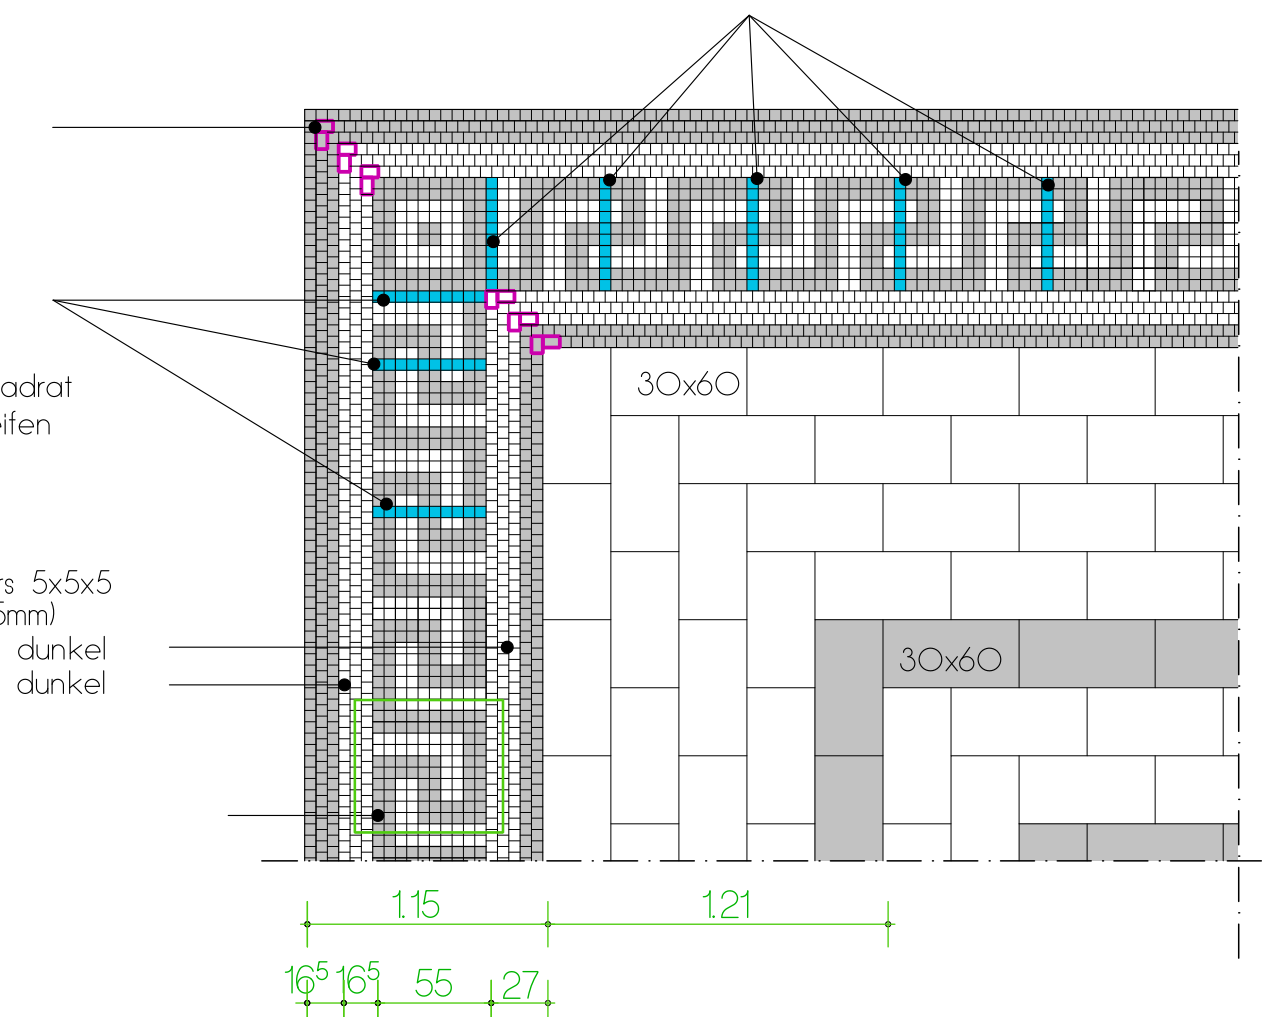

|          |   |   |   |   |   |   |   |   |   |   |    |   |   |
|----------|---|---|---|---|---|---|---|---|---|---|----|---|---|
| Reihe 1  | → | 1 | 2 | 3 | 4 | 5 | 6 | 7 | 8 | 9 | 10 | 1 | 2 |
| Reihe 2  | → | 1 | 2 | 3 | 4 | 5 | 6 | 7 | 8 | 9 | 10 | 1 | 2 |
| Reihe 3  | → | 1 | 2 | 3 | 4 | 5 | 6 | 7 | 8 | 9 | 10 | 1 | 2 |
| Reihe 4  | → | 1 | 2 | 3 | 4 | 5 | 6 | 7 | 8 | 9 | 10 | 1 | 2 |
| Reihe 5  | → | 1 | 2 | 3 | 4 | 5 | 6 | 7 | 8 | 9 | 10 | 1 | 2 |
| Reihe 6  | → | 1 | 2 | 3 | 4 | 5 | 6 | 7 | 8 | 9 | 10 | 1 | 2 |
| Reihe 7  | → | 1 | 2 | 3 | 4 | 5 | 6 | 7 | 8 | 9 | 10 | 1 | 2 |
| Reihe 8  | → | 1 | 2 | 3 | 4 | 5 | 6 | 7 | 8 | 9 | 10 | 1 | 2 |
| Reihe 9  | → | 1 | 2 | 3 | 4 | 5 | 6 | 7 | 8 | 9 | 10 | 1 | 2 |
| Reihe 10 | → | 1 | 2 | 3 | 4 | 5 | 6 | 7 | 8 | 9 | 10 | 1 | 2 |

regulärer Meander ohne Maßstab

- Pflaster dunkel
- Pflaster hell
- Steinformat 5x5
- Steinformat 5x7,5
- zusätzliche Steinreihe
- Verlegung Halsteinversatz
- Verlegung Kreuzfuge

FUGENMASZ= 5mm

- Platten, H= 14-16cm
- 30x30; hell
- 30x60; hell
- 30x60; dunkel
- 60x60; hell (Mitte)
- Bereich der Einordnung der Düsen
- Rinnen (Schlitzbreite mit Fugen ca. 5cm)
- Platten an Rinne mit Sondermaß (Breite) ca. 25cm

FUGENMASZ= 5mm

Rahmen zweiseitig des Meanders  
5x5x5 3Reihen hell + 2 Reihen innen/ 3 Reihen außen dunkel  
in Halsteinversatz (Fugenmaß 5mm)

Fries Meander  
5x5x5 hell/dunkel  
zweiseitig in Kreuzfuge (Fugenmaß 5mm)

PROJEKT Sanierung und Gestaltung "Neuer Kurpark 1.3"  
Zentraler Platz  
PLAN Labyrinth- Pflasterverlegung

AUFTRAGGEBER Stadt Bad Liebenstein  
Bahnhofstraße 22 36448 Bad Liebenstein Telefon 036981.361-0 Telefax 036981.361-20 raufhaus@bad-liebenstein.de www.bad-liebenstein.de

AUFTRAGNEHMER

BEARBEITER

BEARBEITER

PLANGRUNDLAGE ALKIS Daten, Vermessungen Büro Hörschelmann

DATUM 23.04.2025 BLATTNR D-W-01

ZEICHNUNG Ausführungsplanung LPH 5 MASSSTAB 1:50 I A1

Diese Zeichnung ist Eigentum des Auftraggebers. Inhalt und Darstellung sind urheberrechtlich geschützt. Die Weitergabe oder Vervielfältigung ist ohne schriftliche Genehmigung des Auftraggebers ist ausdrücklich untersagt.