


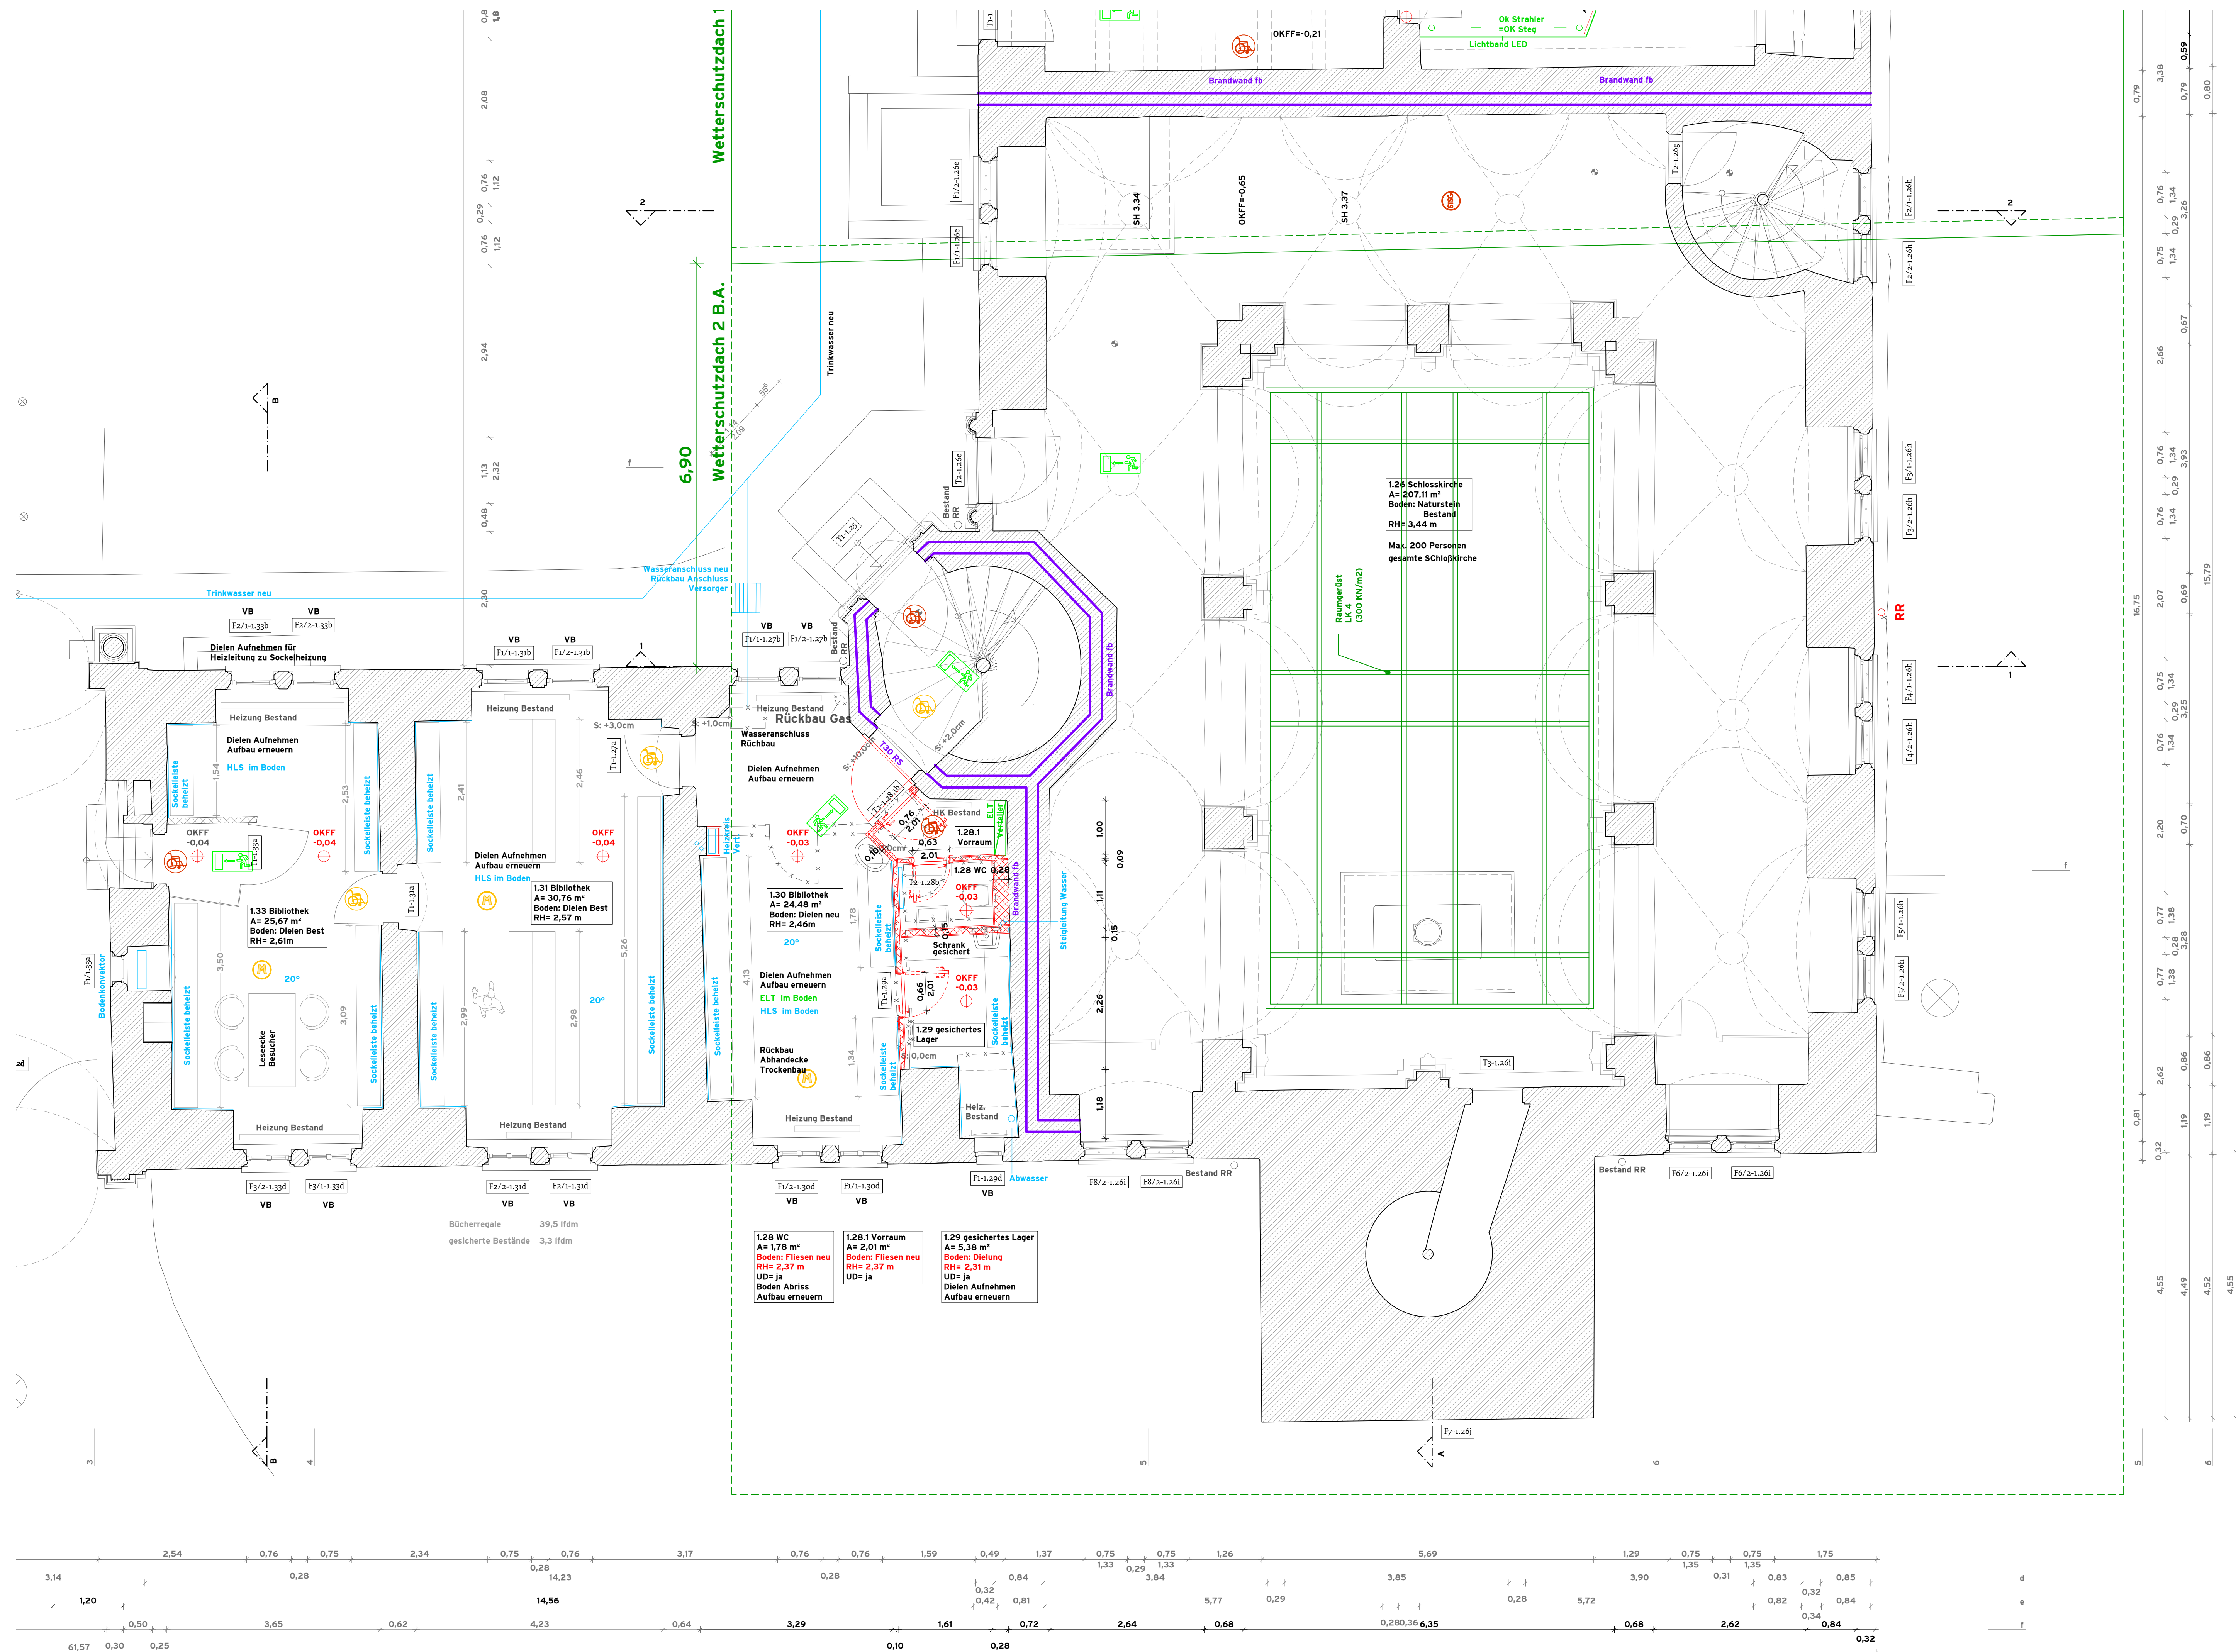

Westflügel


- Legende**
- Bestand
  - Abbruch
  - Neubau Mauerwerk
  - Neubau Stahlbeton
  - Neubau Trockenbau
  - Änderungen
  - Bemerkungen
- Legende Entwässerung**
- Schmutzwasser Bestand
  - Schmutzwasser Planung
  - Drainage Bestand
  - Drainage Planung
  - Regenwasser Bestand
  - Regenwasser Planung

- Legende Brandschutzkonzept**
- Brandwand fb (F90 A+M)
  - Wand fb (F90-AB)
  - Wand fh (F30)
  - Brandwand fb (F90-A+M) im darüberliegenden Geschoss
  - Feuerwehrinformations- und bediensystem
  - Brandmeldezentrale
- Legende Fenster**
- VB Verbundfenster Bestand
  - KB Kastenfenster Bestand
  - VN Verbundfenster Neu
  - KN Kastenfenster Neu

- Legende Hauseinführung Medien**
- Trinkwasser Bestand
  - Trinkwasser Planung
  - Telekom Bestand
  - Telekom Planung
  - Gas Bestand
  - Gas Planung
  - Elektro Bestand
  - Elektro Planung
  - HLS Bestand
  - HLS Planung
- Liegestaubeseitigung, erforderliche Maßnahme**
- 1 Liegestaubeseitigung
  - 2 Schutt entfernen

- Museumsräume**
- nach DIN 18040 barrierefrei: Durchgangsbreite mind. 90cm
  - Durchgangshöhe mind. 205cm
  - Türschwelle bis 2cm
- Stiftungsräume**
- nach DIN 18040 nicht barrierefrei:
  - Durchgangsbreite unter 90cm
  - Durchgangshöhe unter 205cm
  - Türschwelle mehr als 2cm
- Plan gilt nur in Verbindung mit den Ausführungsunterlagen der Fachplaner!
- Alle Maße sind vor Ort zu überprüfen!
- Brüstungshöhen und Türhöhen beziehen sich auf OK Fertigfußboden und sind als Rohbaumaße anzugeben!

| Änderungsindex |                 |            |       |
|----------------|-----------------|------------|-------|
| A              |                 |            |       |
| B              |                 |            |       |
| C              |                 |            |       |
| D              |                 |            |       |
| E              |                 |            |       |
| Index          | Änderungsinhalt | Bearbeiter | Datum |

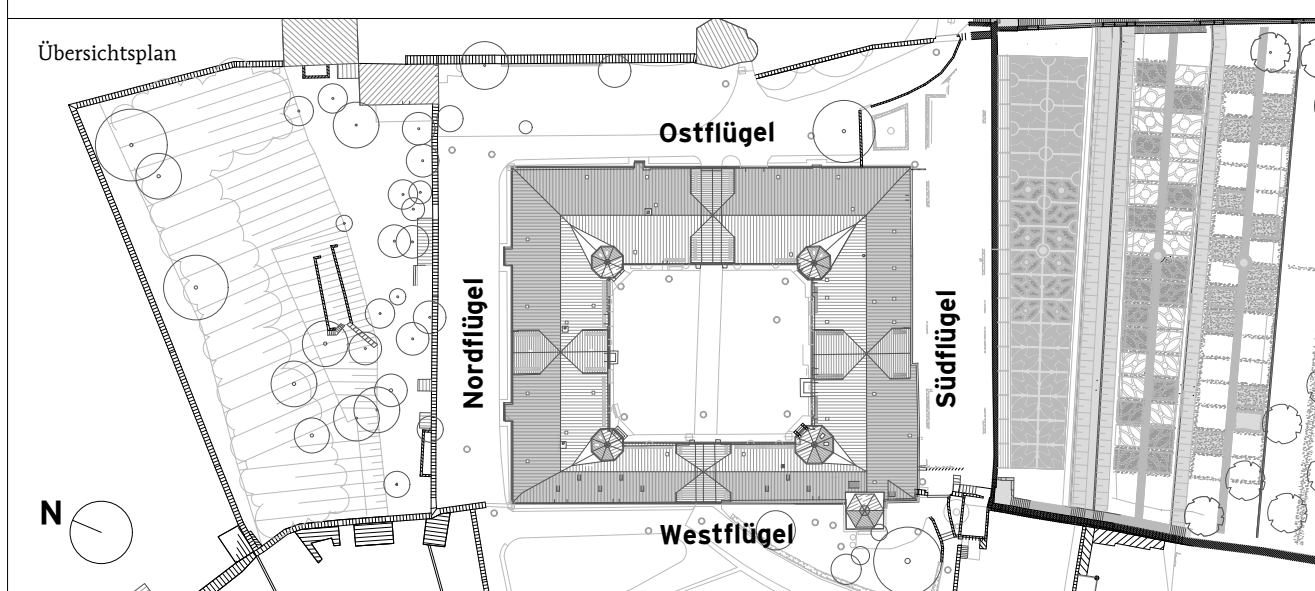

|                                                                  |                                                     |                                                                               |                          |
|------------------------------------------------------------------|-----------------------------------------------------|-------------------------------------------------------------------------------|--------------------------|
| Liegenschaft                                                     |                                                     |                                                                               |                          |
| Freistaat Thüringen<br>Gemeinde Schmalkalden                     |                                                     |                                                                               |                          |
| Projekt                                                          |                                                     |                                                                               |                          |
| Schloss Wilhelmsburg                                             |                                                     |                                                                               |                          |
| Auftrags-Nr.: 230133<br>AZ 66013.05<br>Projekt-Nr.: 6601.9211-01 |                                                     |                                                                               |                          |
| Städtische Bauverwaltung<br>Städtische Bauverwaltung             |                                                     | Gebäude/ Maßnahme<br>SIP 1 Proj.- Nr. 11.4.1<br>Sanierung Süd- und Westflügel |                          |
| Auftraggeber<br>Stiftung Thüringer<br>Schlösser und Gärten       | Adresse<br>Schloss Heidecksburg<br>07407 Rudolstadt | Datum                                                                         | Unterschrift             |
| Architekt/Entwurfseinheit                                        | Adresse                                             | Datum                                                                         | Unterschrift             |
| Darstellung<br>Westflügel + Südflügel - Grundriss Erdgeschoss    |                                                     | Phase<br>Ausführungsplanung                                                   |                          |
| M 1:50                                                           | Datum                                               | 02.03.2026                                                                    | Z-Nr. 5_WF+SF_GR_EG_WILH |