


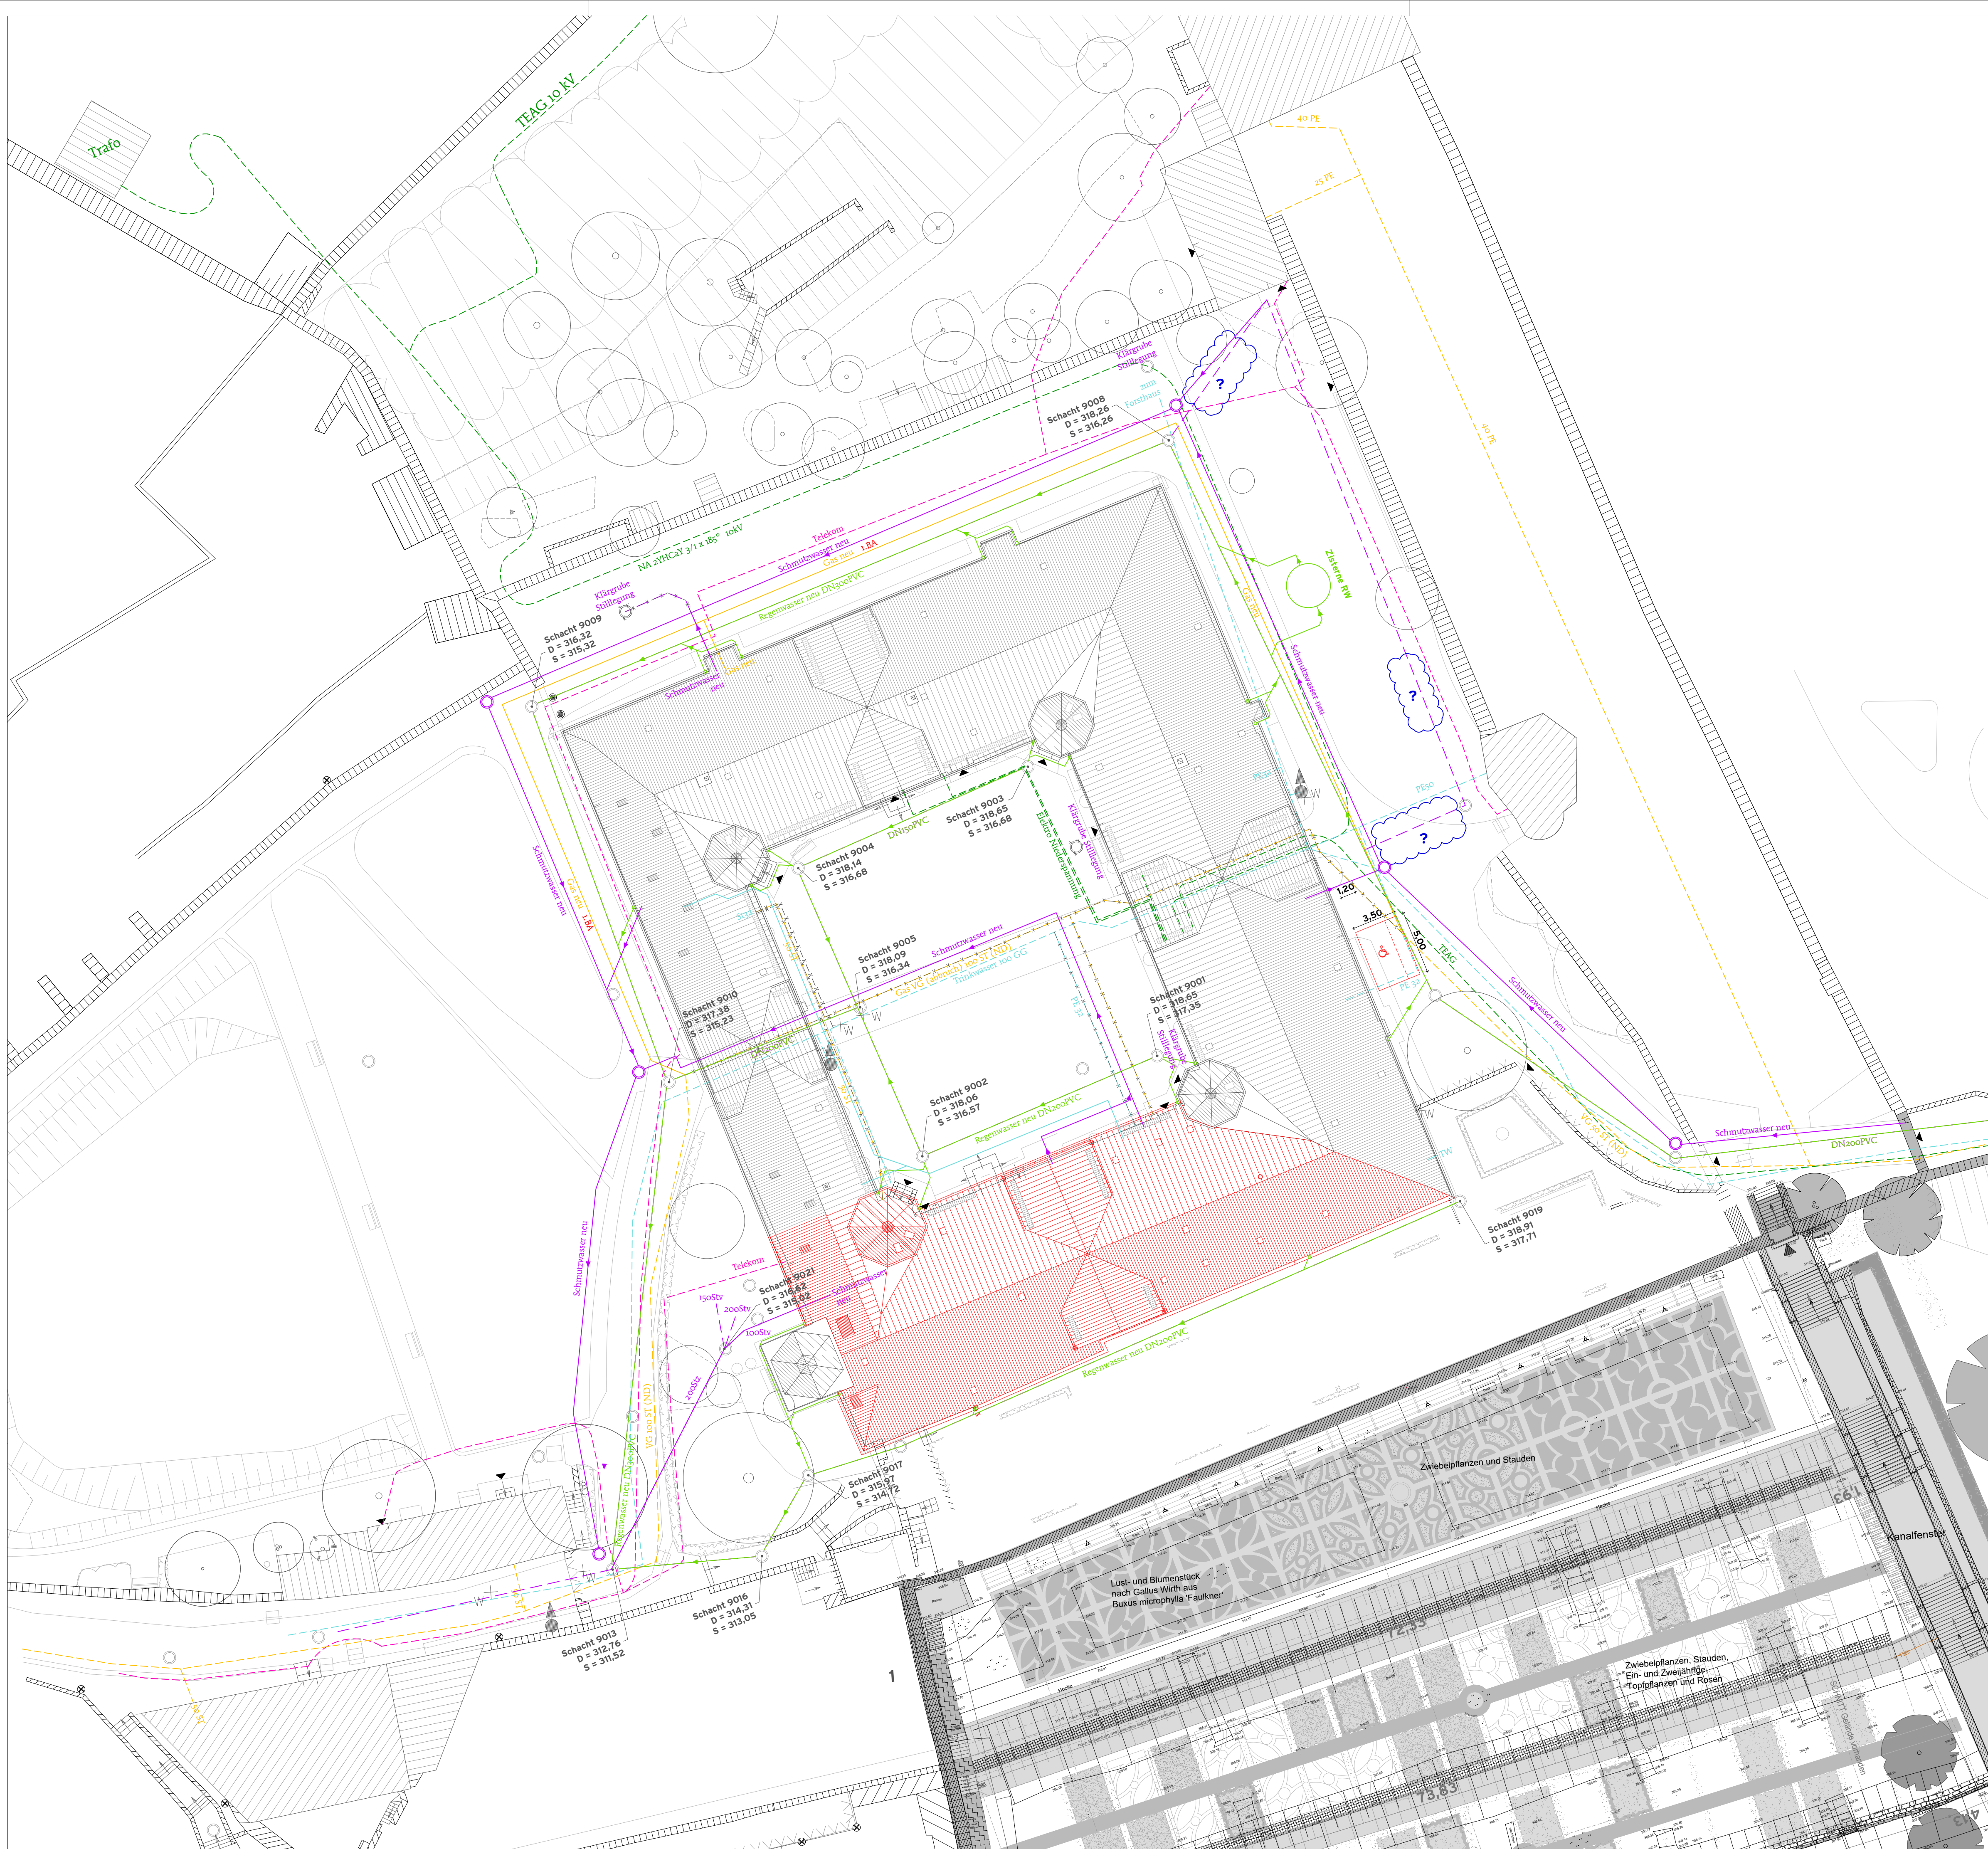

Bestand

Abbruch

Neubau Mauerwerk

Neubau Trockenbau

Neubau Holzständerwand

Bemerkungen

Bearbeitungsbereich

Legende

Legende Entwässerung

Trinkwasser Bestand

Trinkwasser Planung

Telekom Bestand

Telekom Planung

Gas Bestand

Gas Planung

Elektro Bestand

Elektro Planung

HLS Bestand

HLS Planung

Schmutzwasser Bestand

Schmutzwasser Planung

Drainage Bestand

Drainage Planung

Regenwasser Bestand

Regenwasser Planung

Legende Hauseinführung Medien

Trinkwasser Bestand

Trinkwasser Planung

Telekom Bestand

Telekom Planung

Gas Bestand

Gas Planung

Elektro Bestand

Elektro Planung

HLS Bestand

HLS Planung

Plan gilt nur in Verbindung mit den Ausführungsunterlagen der Fachplaner !

Alle Maße sind vor Ort zu überprüfen !

Brüstungshöhen und Türhöhen beziehen sich auf OK Fertigfußboden und sind als Rohbaumaße angegeben!

Änderungsindex

A			
B			
C			
D			
E			
Index	Änderungsinhalt	Bearbeiter	Datum

Übersichtsplan

Liegenschaft

Freistaat Thüringen

Gemeinde Schmalkalden

Projekt

Schloss Wilhelmsburg

Auftrags_Nr._ 230133

AZ 6601.13.05

Projekt Nr. 6601.9211-01

Gebäude/Maßnahme

SIP 1 Proj.- Nr. 11_4.1

Sanierung Süd- und Westflügel

Stiftung Thüringer Schlösser und Gärten

Adresse

Schloss Heidecksburg

07407 Rudolstadt

Datum

Unterschrift

Architekt/Entwurfsverfasser

Adresse

Datum

Unterschrift

Darstellung

Lageplan Medien Planung

Phase

Ausführungsplanung

M 1: 250

DIN A1

Datum

02.03.2026

Z-Nr.

5_WILH_L