


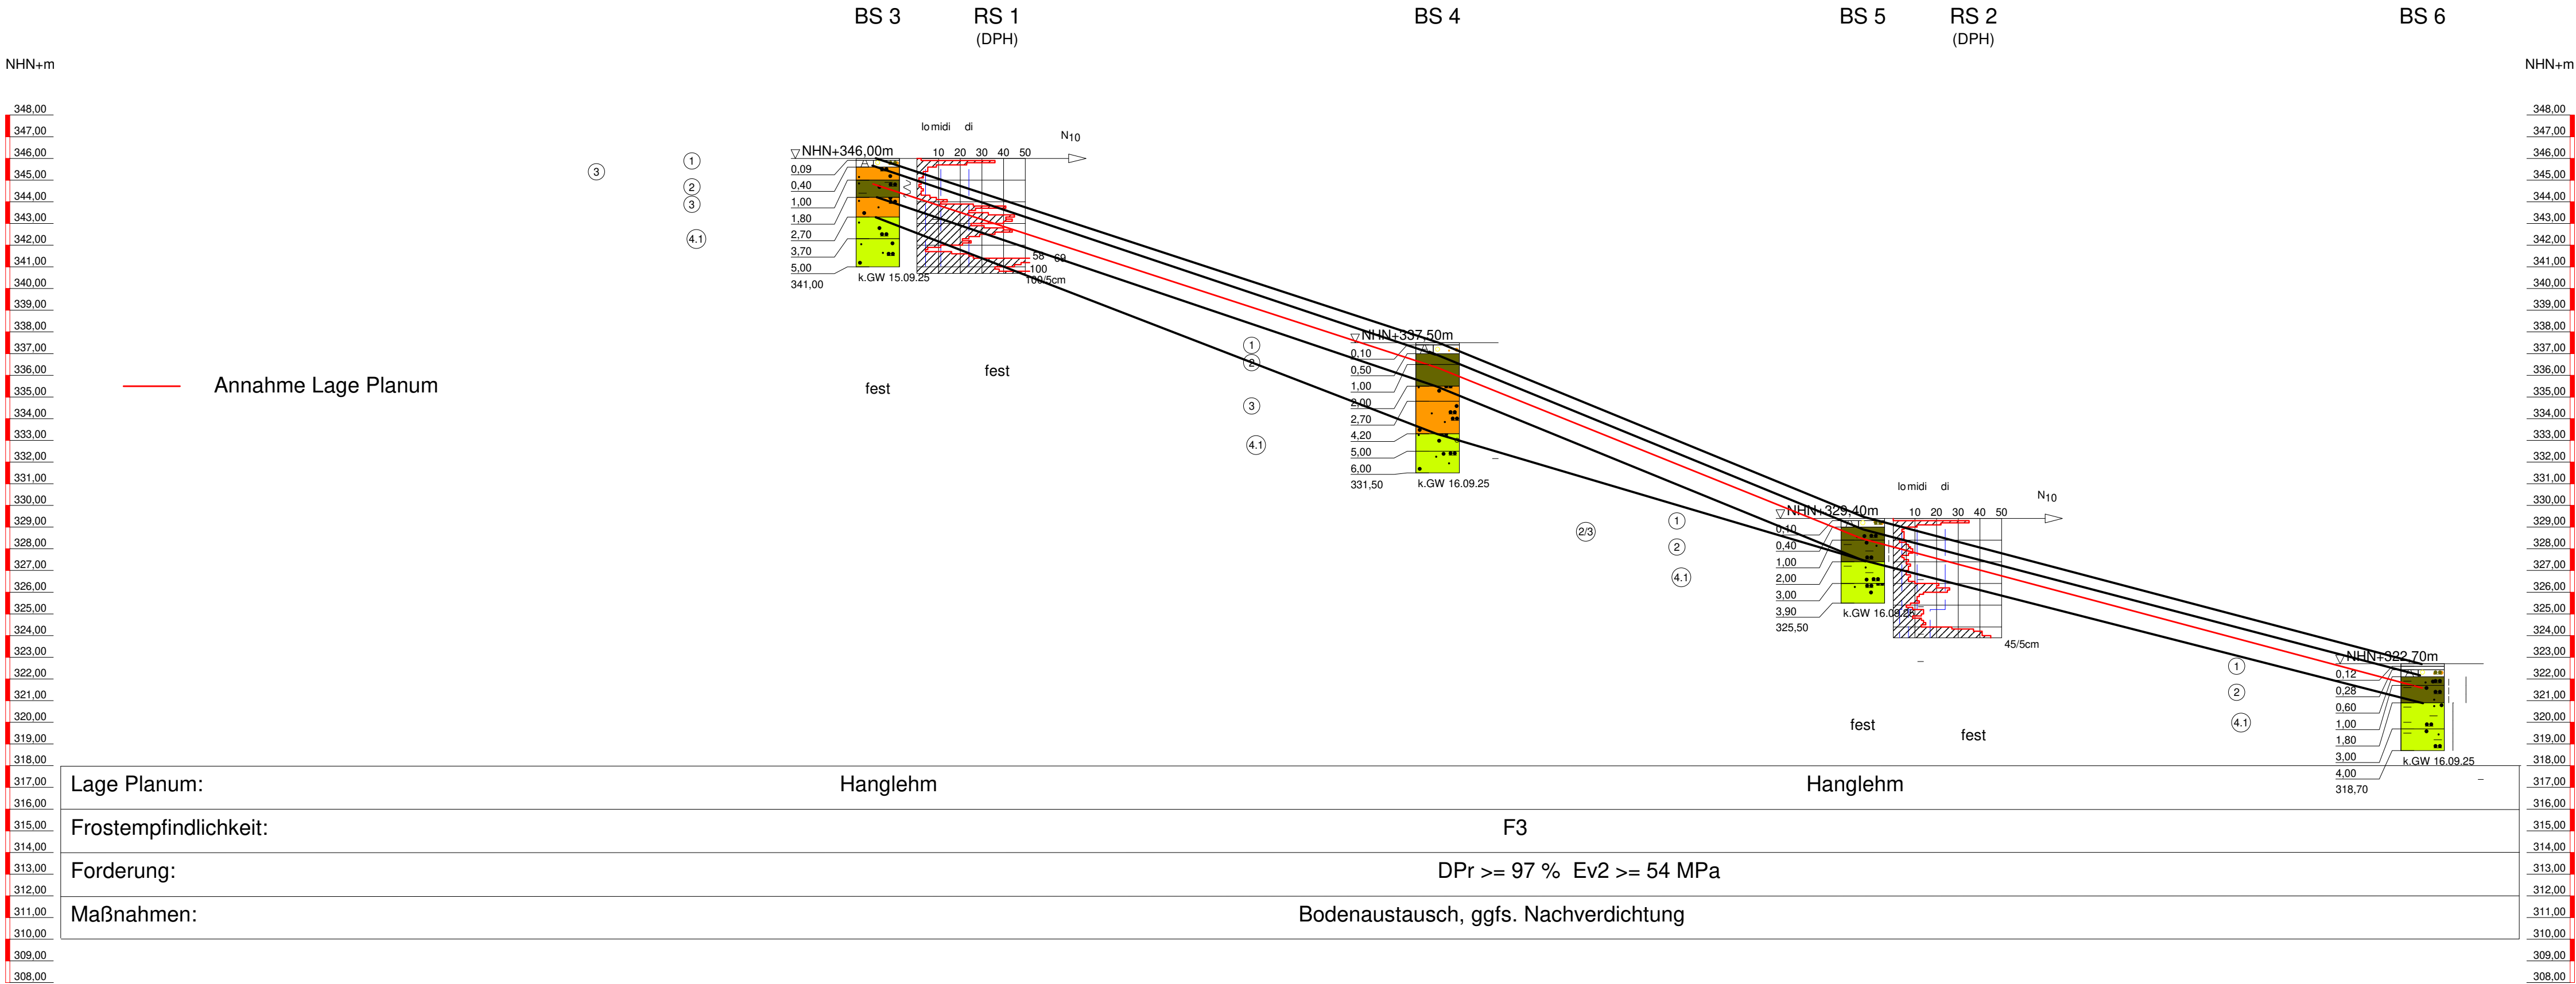

Baugrundbüro Dr.-Ing. Weißenburg Spechsart 1 06618 Naumburg Tel.: 03445/2610280 Fax: 03445/2610285	Bauvorhaben: Münchenbernsdorf, Bahnhofstraße	Plan-Nr: Anlage 8
	Planbezeichnung: Idealisierter Baugrundschnitt	Projekt-Nr: N1970/25
		Datum: 06.10.2025
		Maßstab: 1 : 200
		Bearbeiter: Heyder