


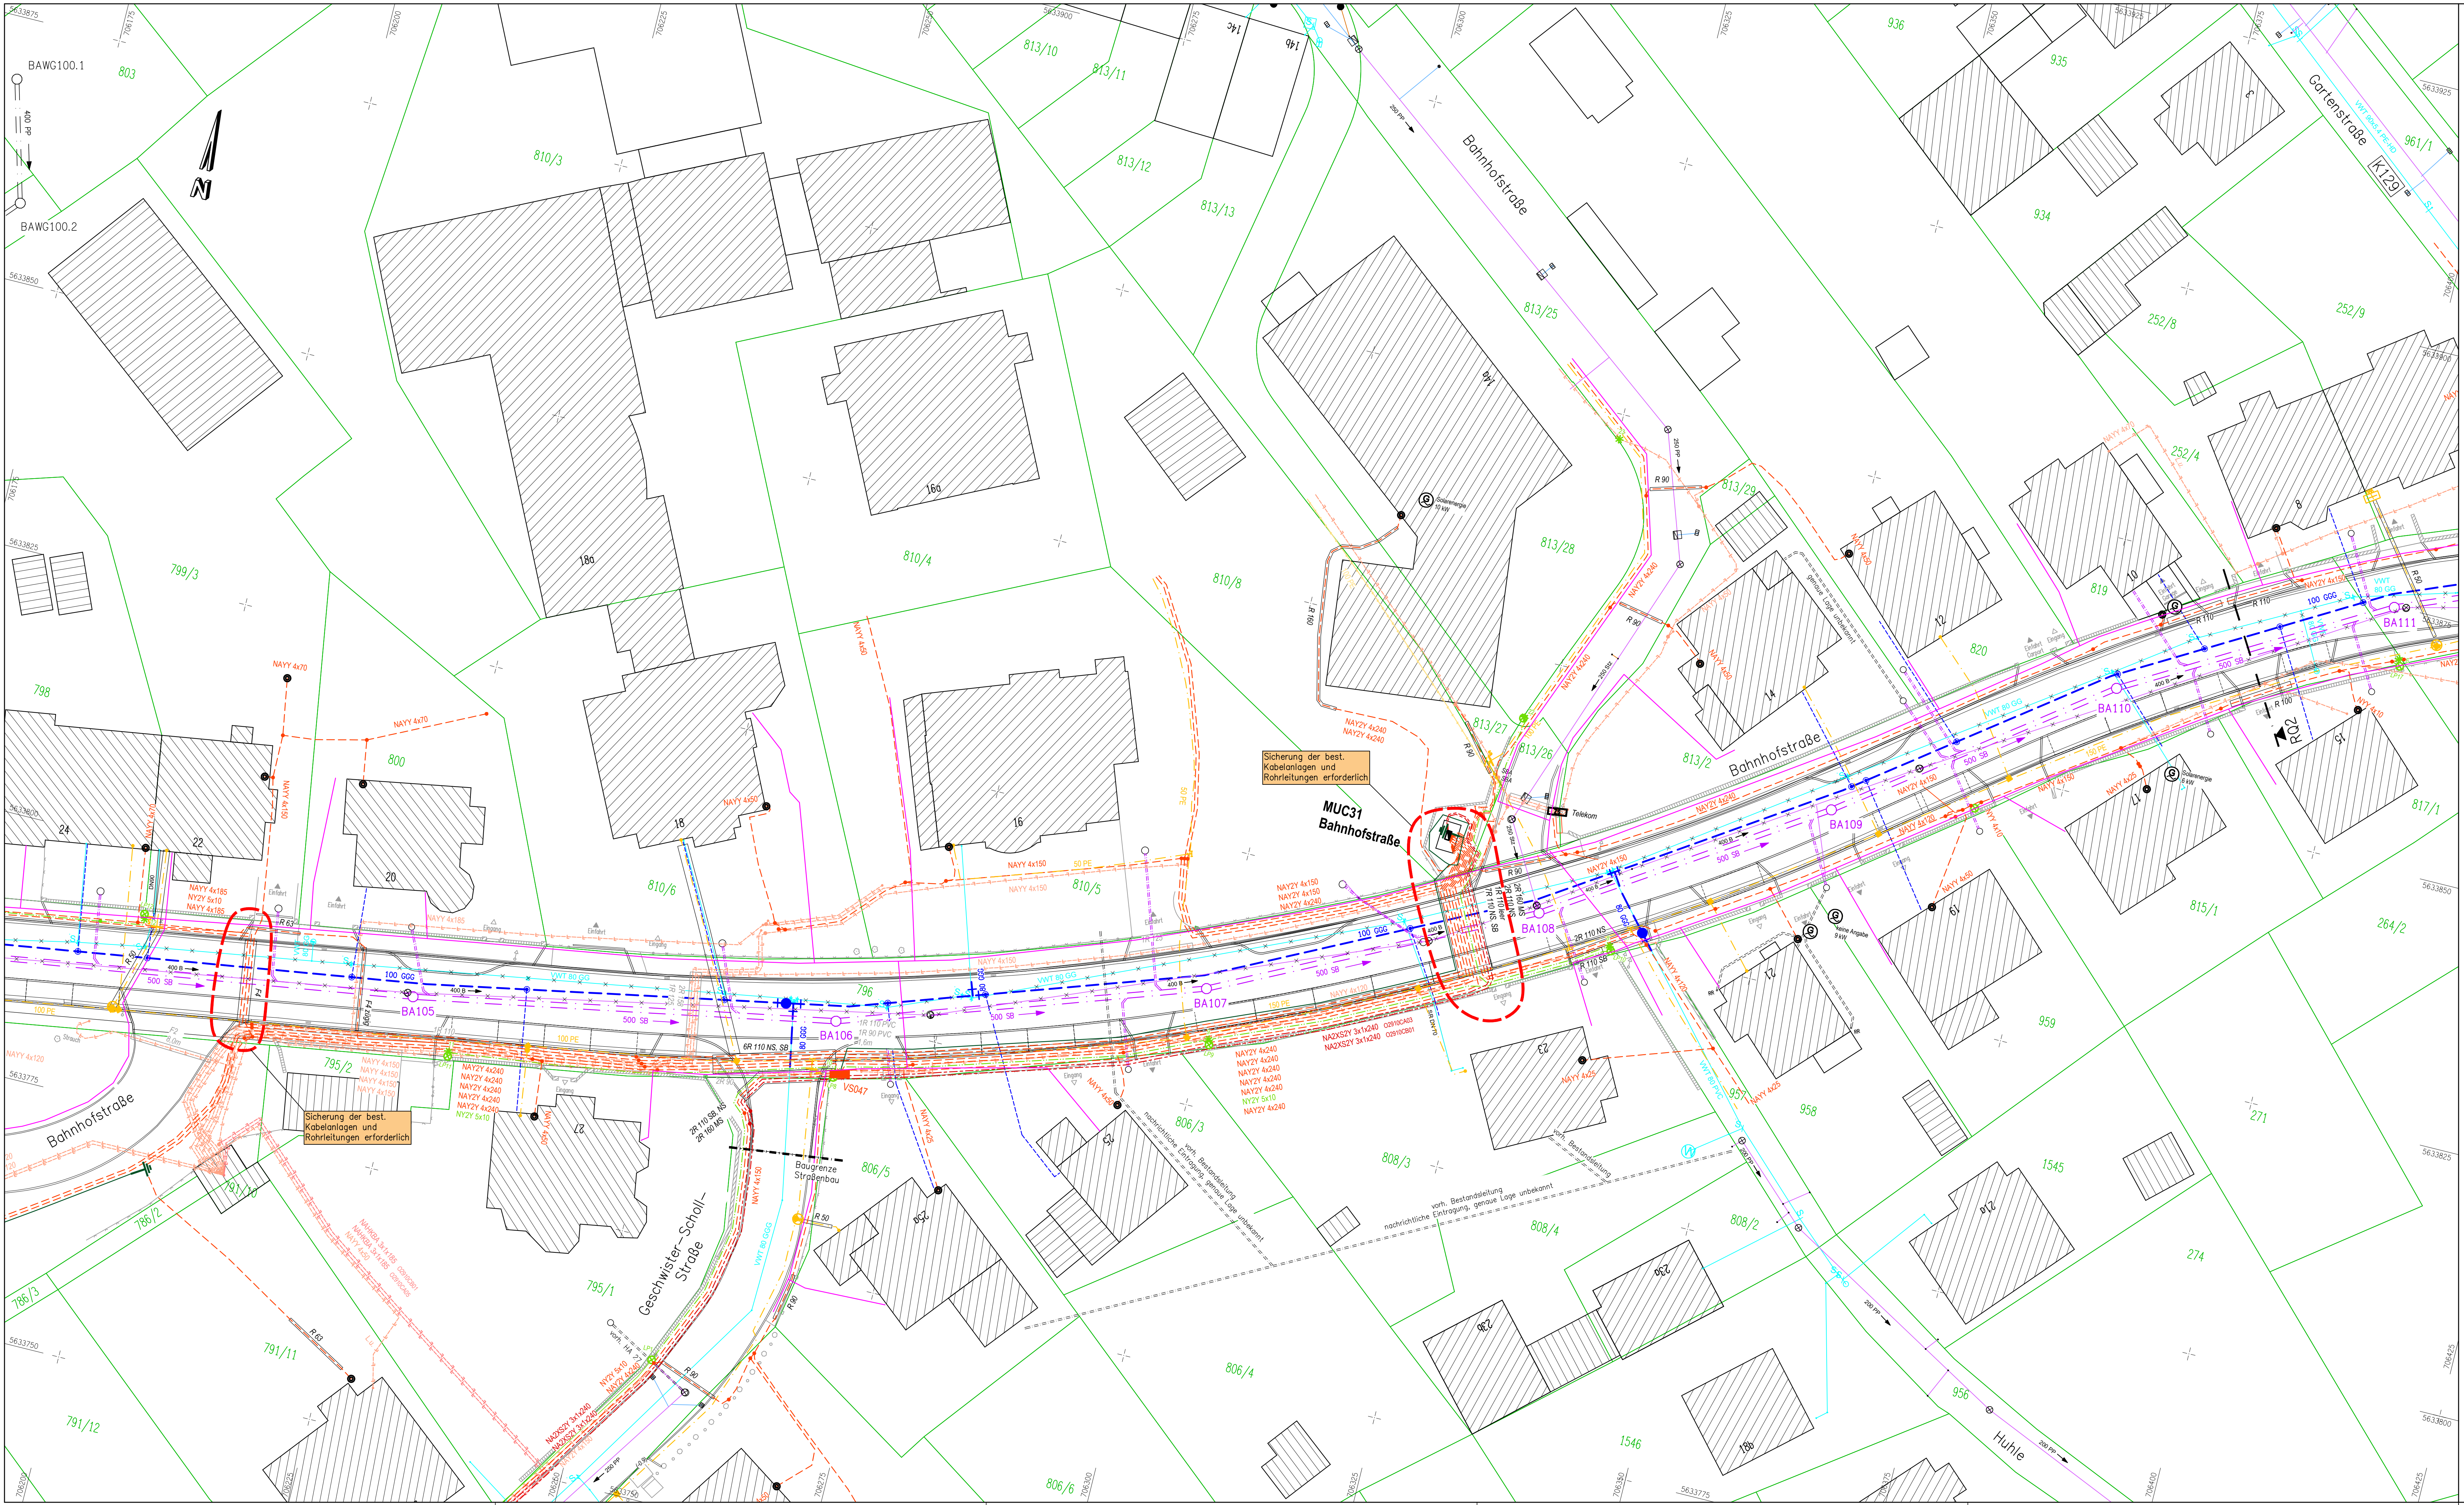

Hinweis:
- die dargestellten Ver- und Entsorgungsleitungen als auch die Flurstücksgrenzen dienen nur zur nachrichtlichen Information
- der von den Versorgungsträgern übergebene Bestand wurde durch das Ingenieurbüro Frölich digitalisiert
- eine Gewähr zu Leitungstiefe und Vollständigkeit kann für die Übergebenen Unterlagen nicht übernommen werden
- vor Baubeginn ist die genaue Lage und Tiefe der Leitungen durch Suchschürfe zu prüfen

Zeichenerklärung der Vermessung			
△	Trigon. Punkt	■	Strassenablauf
○	Festpunkt	■	Schacht: Rund
■	Grenzstein	■	Schacht: Eckig
—	Grenzpunkt	■	Schachtschrank
123	Flurstücksnummer	■	Verkehrsschild
K	Kilometerstein	■	Ampel
⊙	Lichtmast	■	Laubbaum
⊙	Holzmast	■	Nadelbaum
⊙	Stahlrohrmast	■	Waldfläche
⊙	Funkmast	■	Hecke
		■	Wiese
⊙	Wasserschieber	⊙	Wasserschieber-HA
⊙	Unterflurhydrant	⊙	Oberflurhydrant
⊙	Gasschieber	⊙	Rohrsohle
⊙	Zufahrt/Zugang	⊙	Geländer, Absperrung
⊙	Zaun	⊙	Mauer

Zeichenerklärung

- gepl. Mischwasserkanal
- gepl. Trinkwasserleitung
- best. Mischwasserkanal
- best. Mischwasserkanal - Rückbau/ Verdämmen
- best. Trinkwasserleitung
- best. Trinkwasserleitung - Rückbau/ Verdämmen
- best. Elektrokabel - Niederspannung
- best. Elektrokabel - Mittelspannung
- best. Elektrokabel - Erdung
- best. Elektrokabel - Niederspannung stillgelegt
- best. Elektrokabel - Mittelspannung stillgelegt
- best. Gasleitung
- best. Telekom - erdverlegt
- best. Straßenbeleuchtung - vermuteter Verlauf
- Schutzrohr

Lagebezug: ETRS89
Höhenbezug: m ü. NNH

DATUM	NAME	ART DER ERGÄNZUNG/ÄNDERUNG

**Ingenieurbüro FRÖLICH**
Abschwerenberger Wasserversorgung - Straßenbau - Hochbau

ALFRED-BREHM-STRASSE 46
07589 MÜNCHENBERNSDORF
TEL. 0366048870 FAX 88750
E-MAIL: mbf@ib-frölich.com

GEZEICHNET 14.01.2026 BB

BEARBEITET 14.01.2026 PK

MÜNCHENBERNSDORF, DEN 14.01.2026

VORHABENSTRÄGER

**De-Smit-Straße 6**
07545 Gera
Mittleres Elbtal

VORHABEN
LANDKREIS

Kanalisation - Ausführungsplanung
Greiz

MASSTAB 1:250

**Erstzuzubau Mischwasserkanal
und Trinkwasserleitung**
Bahnhofstraße - Münchenbernsdorf

VORHABENSTRÄGER

AUFTRAG K 16.29

Koordinierter Leitungsplan 2

DATUM

PLAN 26 1030

BLATT NR. 7.2

UNTERSCHRIFT