


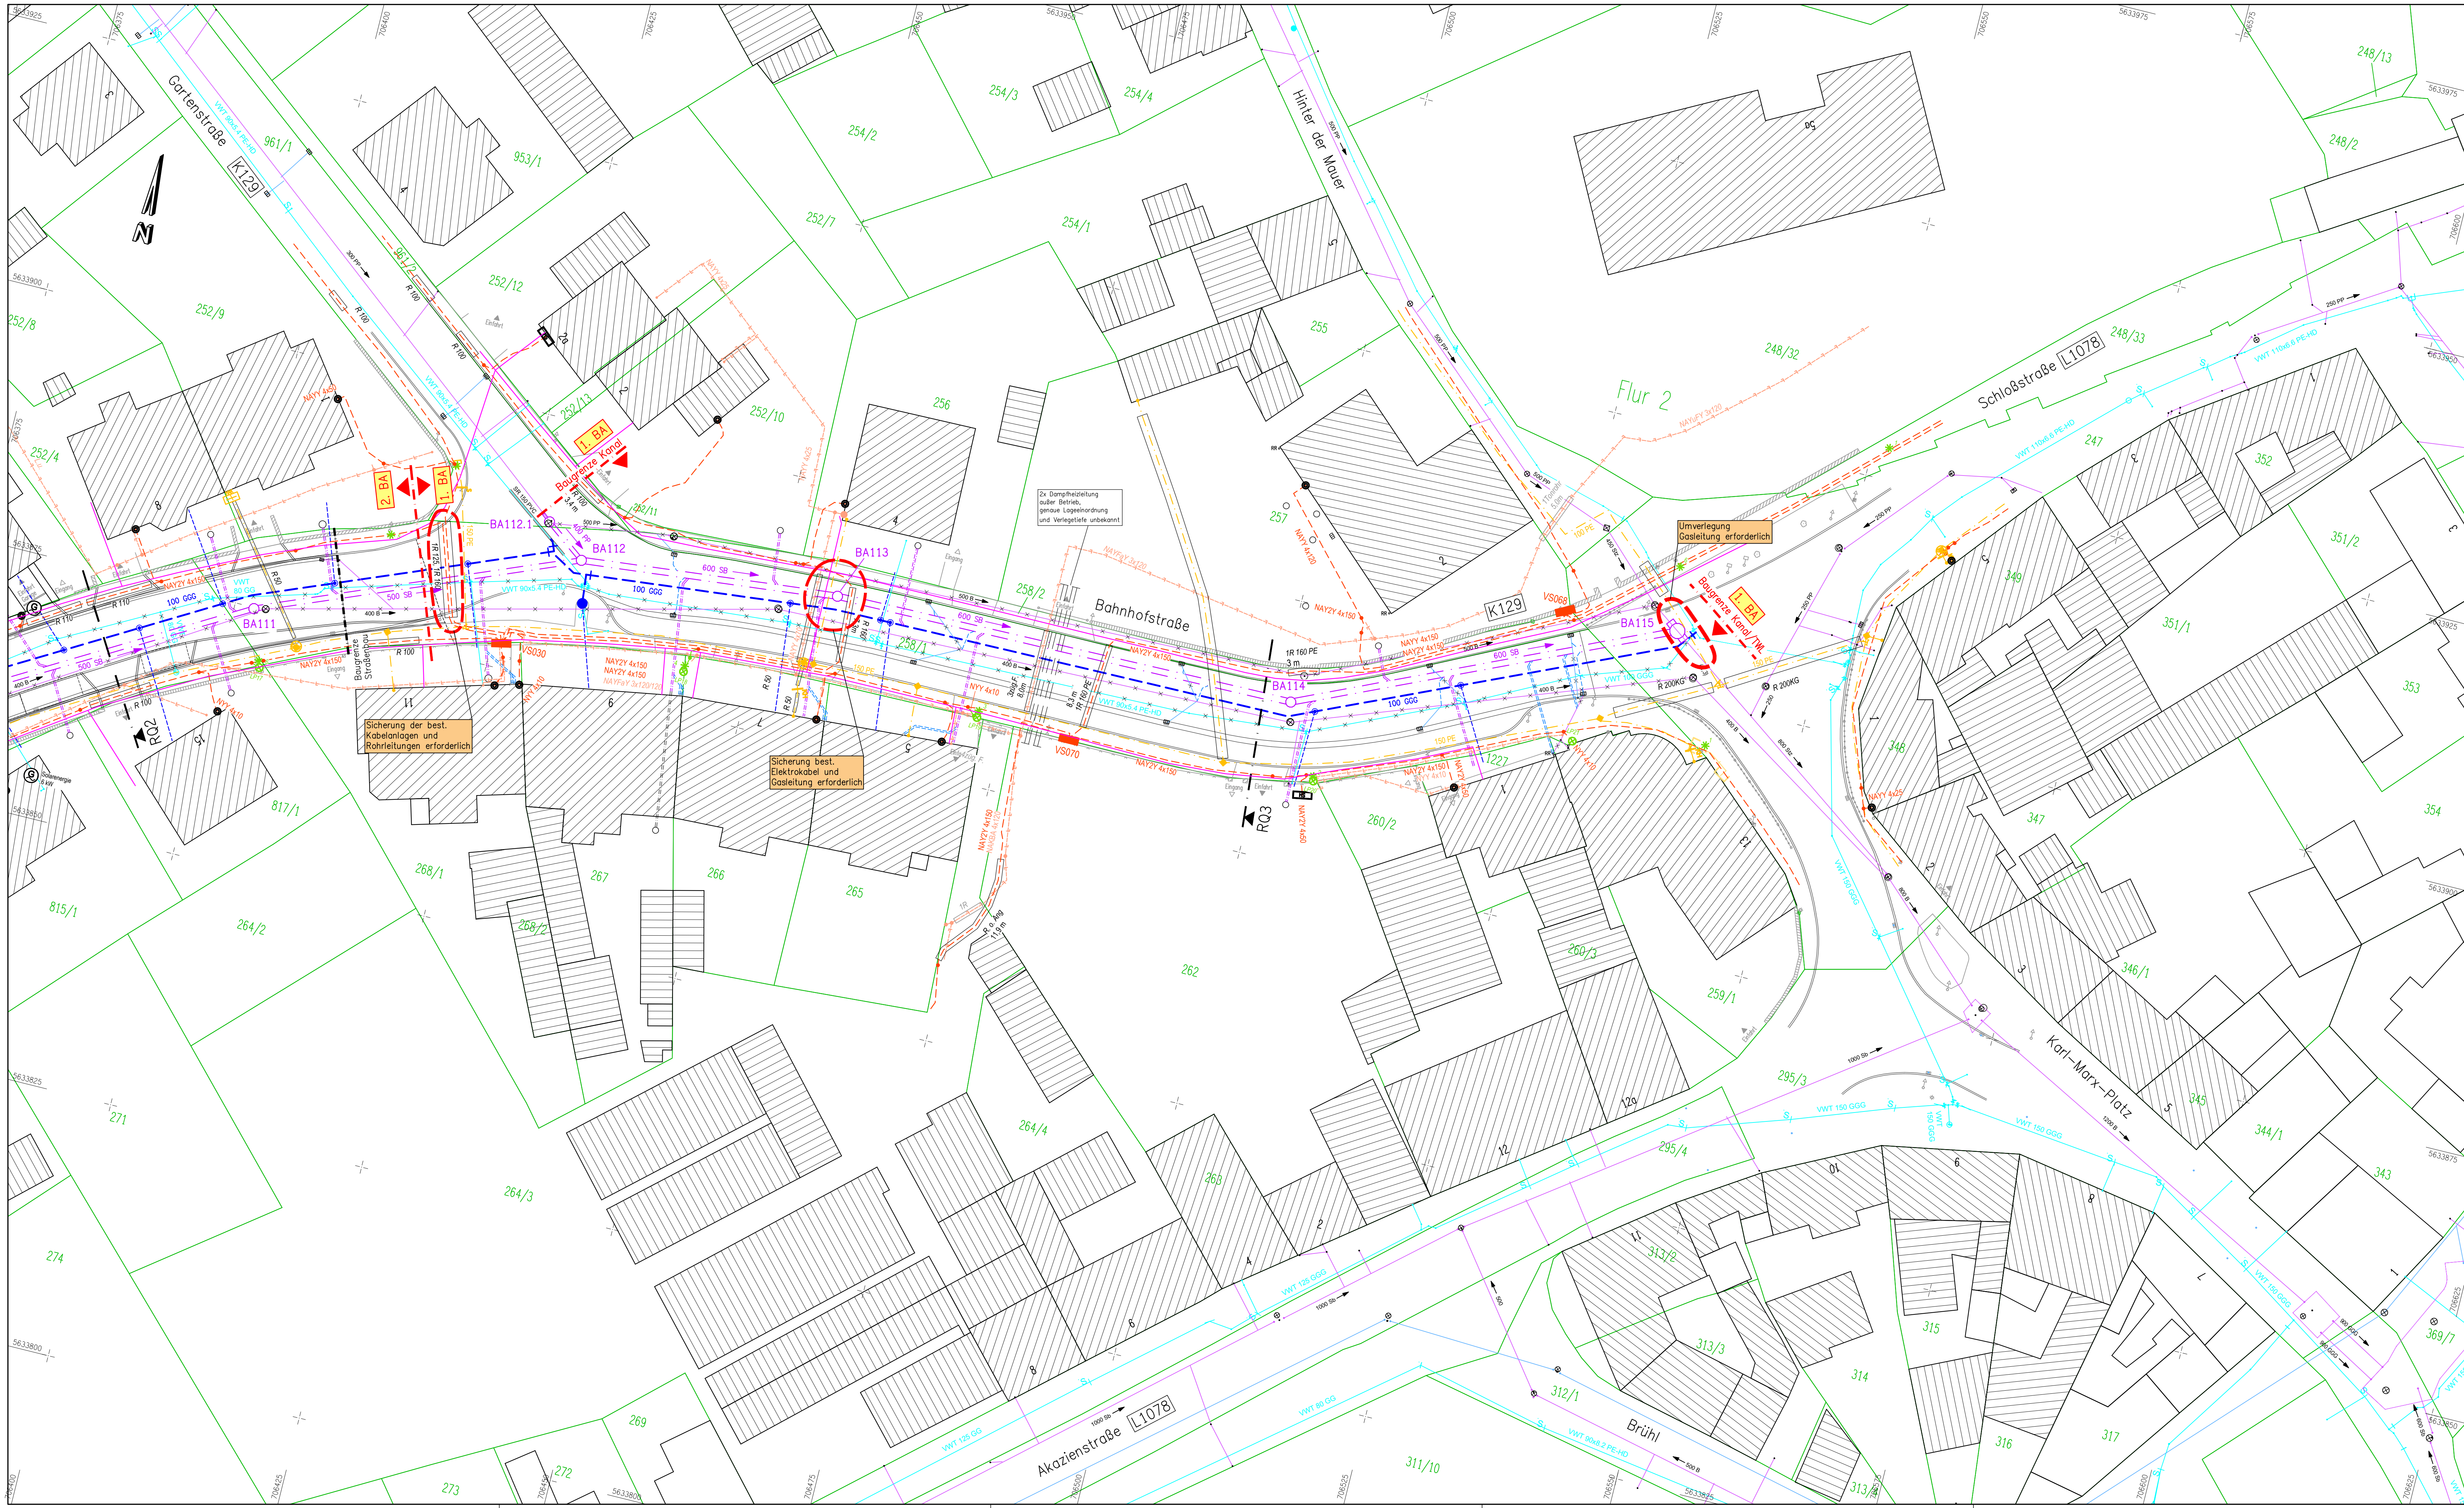

Hinweis:
- die dargestellten Ver- und Entsorgungsleitungen als auch die Flurstücksgrenzen dienen nur zur nachrichtlichen Information
- der von den Versorgungsträgern übergebene Bestand wurde durch das Ingenieurbüro Frölich digitalisiert
- eine Gewähr zu Leitungstiefe und Vollständigkeit kann für die übergebenen Unterlagen nicht übernommen werden
- vor Baubeginn ist die genaue Lage und Tiefe der Leitungen durch Suchschürfe zu prüfen

Zeichenerklärung der Vermessung					
	Trigon. Punkt		Strassenablauf		Wasserschieber
	Festpunkt		Schacht: Rund		Wasserschieber-HA
	Grenzstein		Schacht: Eckig		Unterflurhydrant
	Grenzpunkt		Schaltschrank		Oberflurhydrant
	Flurstücksnummer		Verkehrsschild		Gasschieber
	Kilometerstein		Ampel		Rohrsohle
	Lichtmast		Laubbaum		Zufahrt/Zugang
	Holzmast		Nadelbaum		Geländer, Absperrung
	Stahlbetonmast		Waldfläche		Zaun
	Stahlrohrmast		Hecke		Mauer
	Funkmast		Wiese		

Zeichenerklärung

—	gepl. Mischwasserkanal
—	gepl. Trinkwasserleitung
—	best. Mischwasserkanal
—	best. Mischwasserkanal – Rückbau/ Verdämmen
—	best. Trinkwasserleitung
—	best. Trinkwasserleitung – Rückbau/ Verdämmen
—	best. Elektrokabel – Niederspannung
—	best. Elektrokabel – Mittelspannung
—	best. Elektrokabel – Erdung
—	best. Elektrokabel – Niederspannung stillgelegt
—	best. Elektrokabel – Mittelspannung stillgelegt
—	best. Gasleitung
—	best. Telekom – erdverlegt
—	best. Straßenbeleuchtung – vermuteter Verlauf
—	Schutzrohr

Lagebezug: ETRS89
Höhenbezug: m ü. NN
