


Straßenquerschnitt 1
 "Bahnhofstraße"

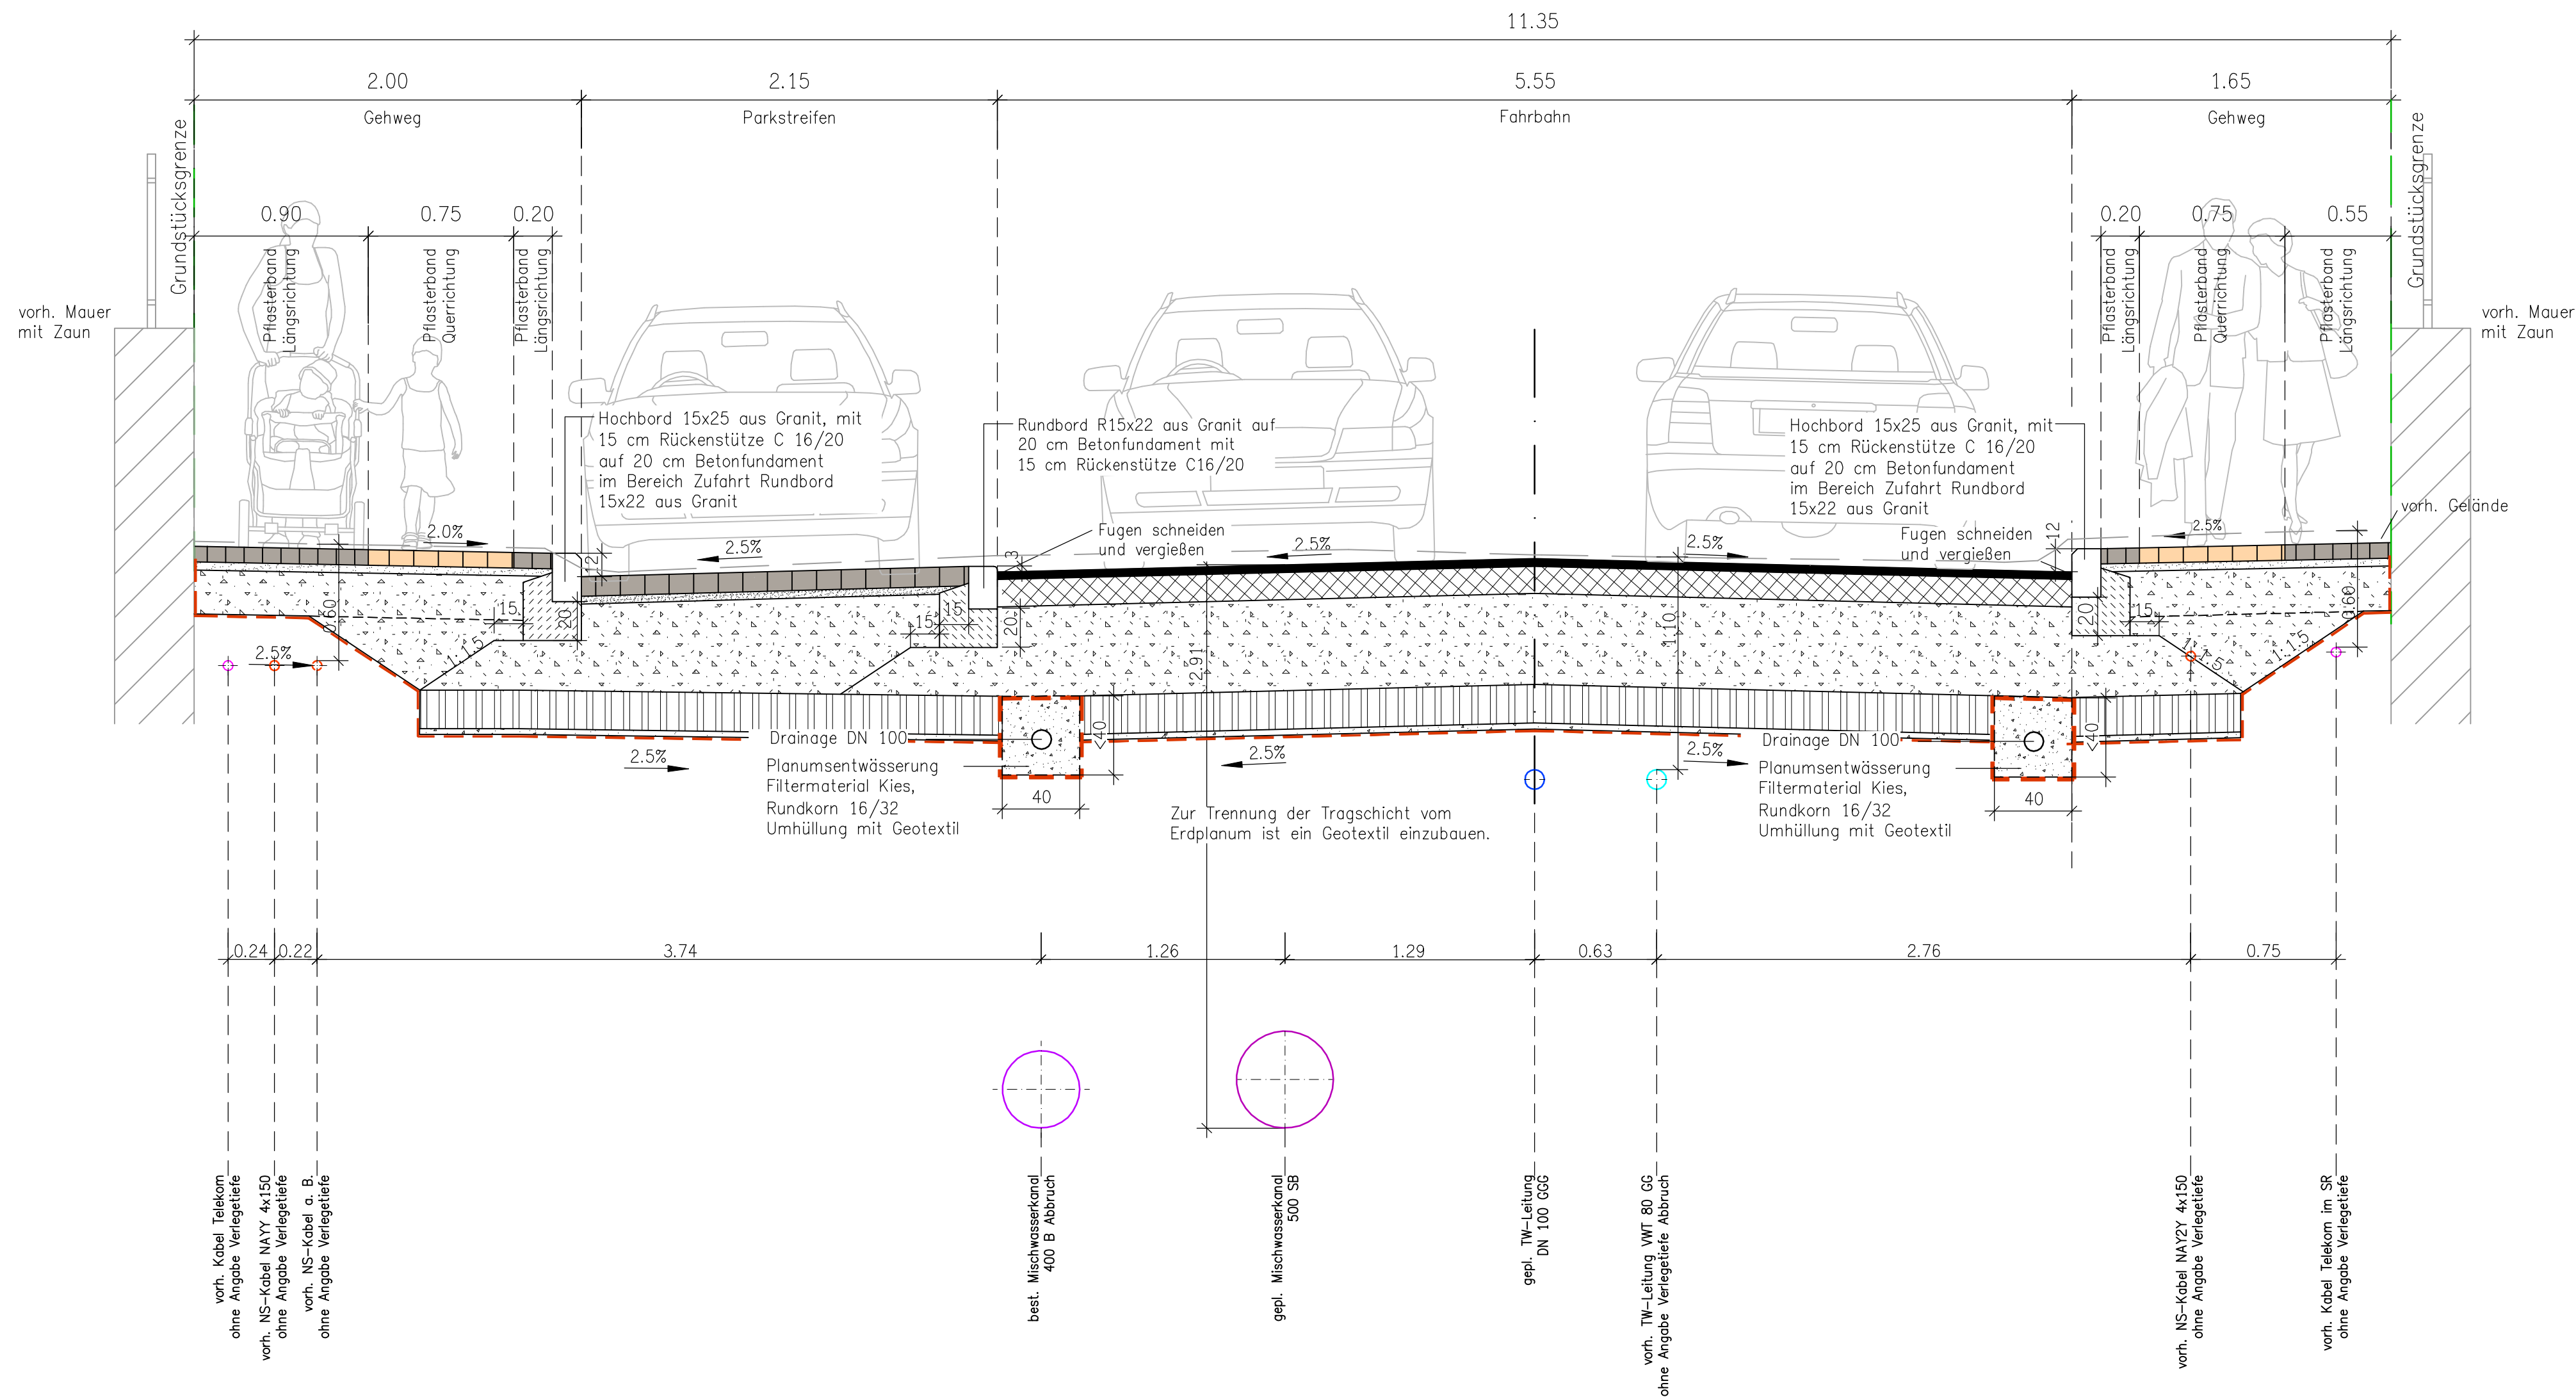

Oberbau Gehweg gem. RStO 12/24, Tafel 6, Zeile 2:
 8 cm Betonsteinpflaster mit sandgestrahltem Natursteinvorsatz
 Größe 16,5x24,7 grau in Längsrichtung verlegt bzw.
 Größe 16,5x24,7 bernstein hellbraun in Querrichtung verlegt
 4 cm Hartgestein Edelbrechsand-Splittgemisch 2/5 80 MPa
 23 cm Frostschuttschicht 0/45 auf Planum 45 MPa
 35 cm Gesamtaufbau
 Die Tragfähigkeit des Erdplanums und der ungebundenen
 Tragschichten sind mit Plattendruckversuchen nachzuweisen.
 Sollte die erforderliche Tragfähigkeit auf dem Erdplanum von 45
 MPa nicht erreicht werden, ist ein zusätzlicher Bodenaustausch in
 Höhe von 10 cm bis 20 cm durchzuführen.

Oberbau Parkfläche Bk0.3 gem. RStO 12/24, Tafel 3, Zeile 1:
 10 cm Granitkleinpflaster gebraucht ungebunden verlegt
 Farbe grau,
 4 cm Hartgestein Edelbrechsand-Splittgemisch 2/5
 41 cm Frostschuttschicht 0/45 auf FSS 100 MPa
 55 cm frostsicherer Aufbau
 20 cm hydraulisch gebundene Tragschicht als Bodenaustausch
 3 cm Ausgleichsschicht Kies/ Sand
 Trennschicht aus Geotextil GRK 5
 78 cm Gesamtaufbau

Oberbau Fahrbahn Bk1.0 gem. RStO 12/24, Tafel 1, Zeile 1:
 4 cm Asphaltdeckschicht AC 11DN 50/70
 14 cm Asphalttragschicht AC 22TN, 70/100
 47 cm Frostschuttschicht 0/45 auf FSS 120 MPa
 65 cm frostsicherer Aufbau
 20 cm hydraulisch gebundene Tragschicht als Bodenaustausch
 3 cm Ausgleichsschicht Kies/ Sand
 Trennschicht aus Geotextil GRK 5
 88 cm Gesamtaufbau

Oberbau Gehweg gem. RStO 12/24, Tafel 6, Zeile 2:
 8 cm Betonsteinpflaster mit sandgestrahltem Natursteinvorsatz
 Größe 16,5x24,7 grau in Längsrichtung verlegt bzw.
 Größe 16,5x24,7 bernstein hellbraun in Querrichtung verlegt
 4 cm Hartgestein Edelbrechsand-Splittgemisch 2/5 80 MPa
 23 cm Frostschuttschicht 0/45 auf Planum 45 MPa
 35 cm Gesamtaufbau
 Die Tragfähigkeit des Erdplanums und der ungebundenen
 Tragschichten sind mit Plattendruckversuchen nachzuweisen.
 Sollte die erforderliche Tragfähigkeit auf dem Erdplanum von 45
 MPa nicht erreicht werden, ist ein zusätzlicher Bodenaustausch in
 Höhe von 10 cm bis 20 cm durchzuführen.

DATUM NAME ART DER ERGÄNZUNG/ÄNDERUNG		
GEZEICHNET 10.03.2026 AL BEARBEITET 11.03.2026 KU		
MÜNCHENBERNSDORF, DEN 10.03.2026		
VORHABENSTRÄGER Stadt Münchenbernsdorf Karl-Marx-Platz 13 07589 Münchenbernsdorf		
VORHABEN Strassenbau – Ausführungsplanung LANDKREIS Greiz		
MABSTAB 1:25 AUFTRAG S 16.26 PLAN 26 1112 BLATT NR. 5.1		
VORHABENSTRÄGER Grundhafte Ausbau der "Bahnhofstraße" in Münchenbernsdorf DATUM UNTERSCHRIFT		