




Zeichenerklärung

- Fahrbahn – Asphalt
- Parkstreifen – Granitkleinpflaster gebraucht
- Zufahrt – Granitkleinpflaster gesägt, gestockt
- Gehweg – Betonsteinpflaster – bernstein hellbraun
- Gehweg – Betonsteinpflaster – grau
- Schotterfläche
- Bankett
- Grünfläche mit Bepflanzung

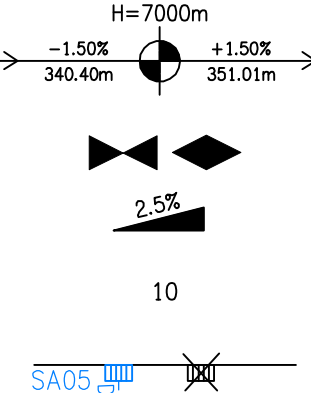

Neigungsbrechpunkt mit Angabe von Gefälle (–) und Steigung (+) in Prozent, Länge der Gefälle– (Steigungs–) Strecke und Halbmesser

Tiefpunkt / Hochpunkt

Querneigung

Nummer Querprofil

Straßenablauf

- Zeichenerklärung der Vermessung
- Trigon. Punkt
 - Festpunkt
 - Grenzstein
 - Grenzpunkt
 - Flurstücksnummer
 - Kilometerstein
 - Lichtmast
 - Holzmast
 - Stahlbetonmast
 - Stahlrohrmast
 - Funkmast
 - Strassenablauf
 - Schacht Rund
 - Schacht Eckig
 - Schaltschrank
 - Verkehrsschild
 - Ampel
 - Laubbaum
 - Nadelbaum
 - Waldfläche
 - Hecke
 - Wiese
 - Wasserschieber
 - Wasserschieber–HA
 - Unterflurhydrant
 - Oberflurhydrant
 - Gasschieber
 - Rohrsohle
 - Zufahrt/Zugang
 - Geländer, Abspernung
 - Zaun
 - Mauer

Hinweis:

- die dargestellten Ver- und Entsorgungsleitungen als auch die Flurstücksgrenzen dienen nur zur nachrichtlichen Information
- der von den Versorgungsträgern übergebene Bestand wurde durch das Ingenieurbüro Frölich digitalisiert
- eine Gewähr zu Leitungslage und Vollständigkeit kann für die übergebenen Unterlagen nicht übernommen werden
- vor Baubeginn ist die genaue Lage und Tiefe der Leitungen durch Suchschürfe zu prüfen

Lagesystem: ETRS89, UTM 32
Höhensystem: DHNN 2016

DATUM	NAME	ART DER ERGÄNZUNG/ÄNDERUNG

Ingenieurbüro FRÖLICH
Abwasseranlagen · Wasserversorgung · Straßenbau · Hochbau

ALFRED-BREHM-STRASSE 46
07589 MÜNCHENBERNSDORF
TEL. 036604/8870 FAX /88750
E-MAIL: mbdff@ib-froelich.com

GEZEICHNET	10.03.2026	AL
BEARBEITET	11.03.2026	KU
MÜNCHENBERNSDORF, DEN 10.03.2026		

VORHABENSTRÄGER

Stadt Münchenbernsdorf
Karl-Marx-Platz 13
07589 Münchenbernsdorf

VORHABEN

Straßenbau – Ausführungsplanung

Landkreis Greiz

MABSTAB	1:250	Grundriss-Ausbau der "Bahnhofstraße" in Münchenbernsdorf	VORHABENSTRÄGER
AUFTRAG	S 16.26		
PLAN	26 1117	Lageplan 3	
BLATT NR.	6.3		
DATUM			UNTERSCHRIFT