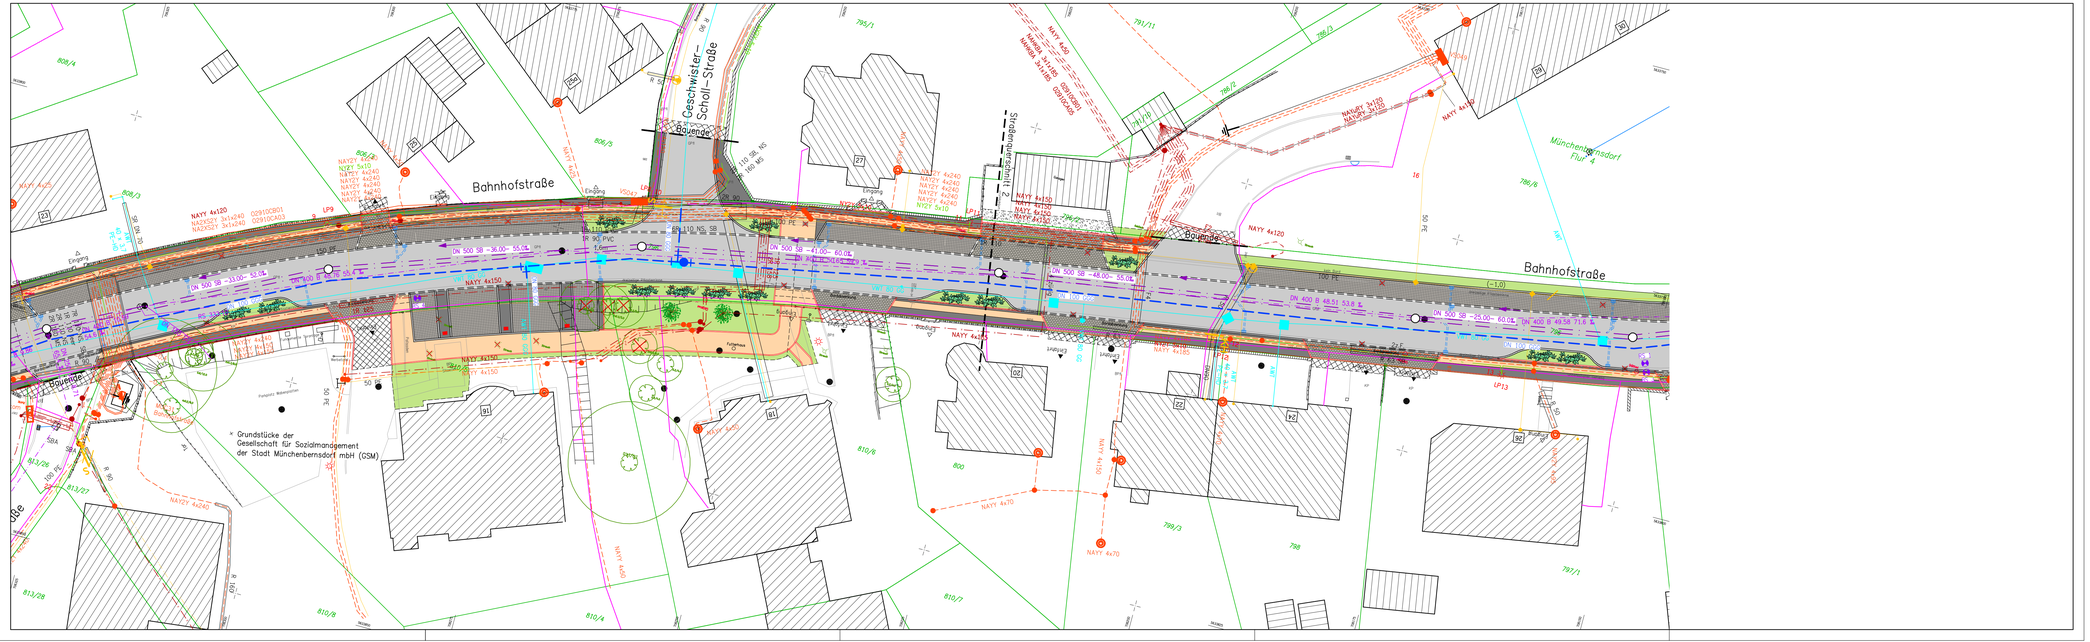
Bahnhofstraße
Geschwister-Scholl-Straße
Bahnhofstraße
Bauende
Bauende
Bauende
Münchenbernsdorf Flur 4
* Grundstücke der Gesellschaft für Sozialmanagement der Stadt Münchenbernsdorf mbH (GSM)