



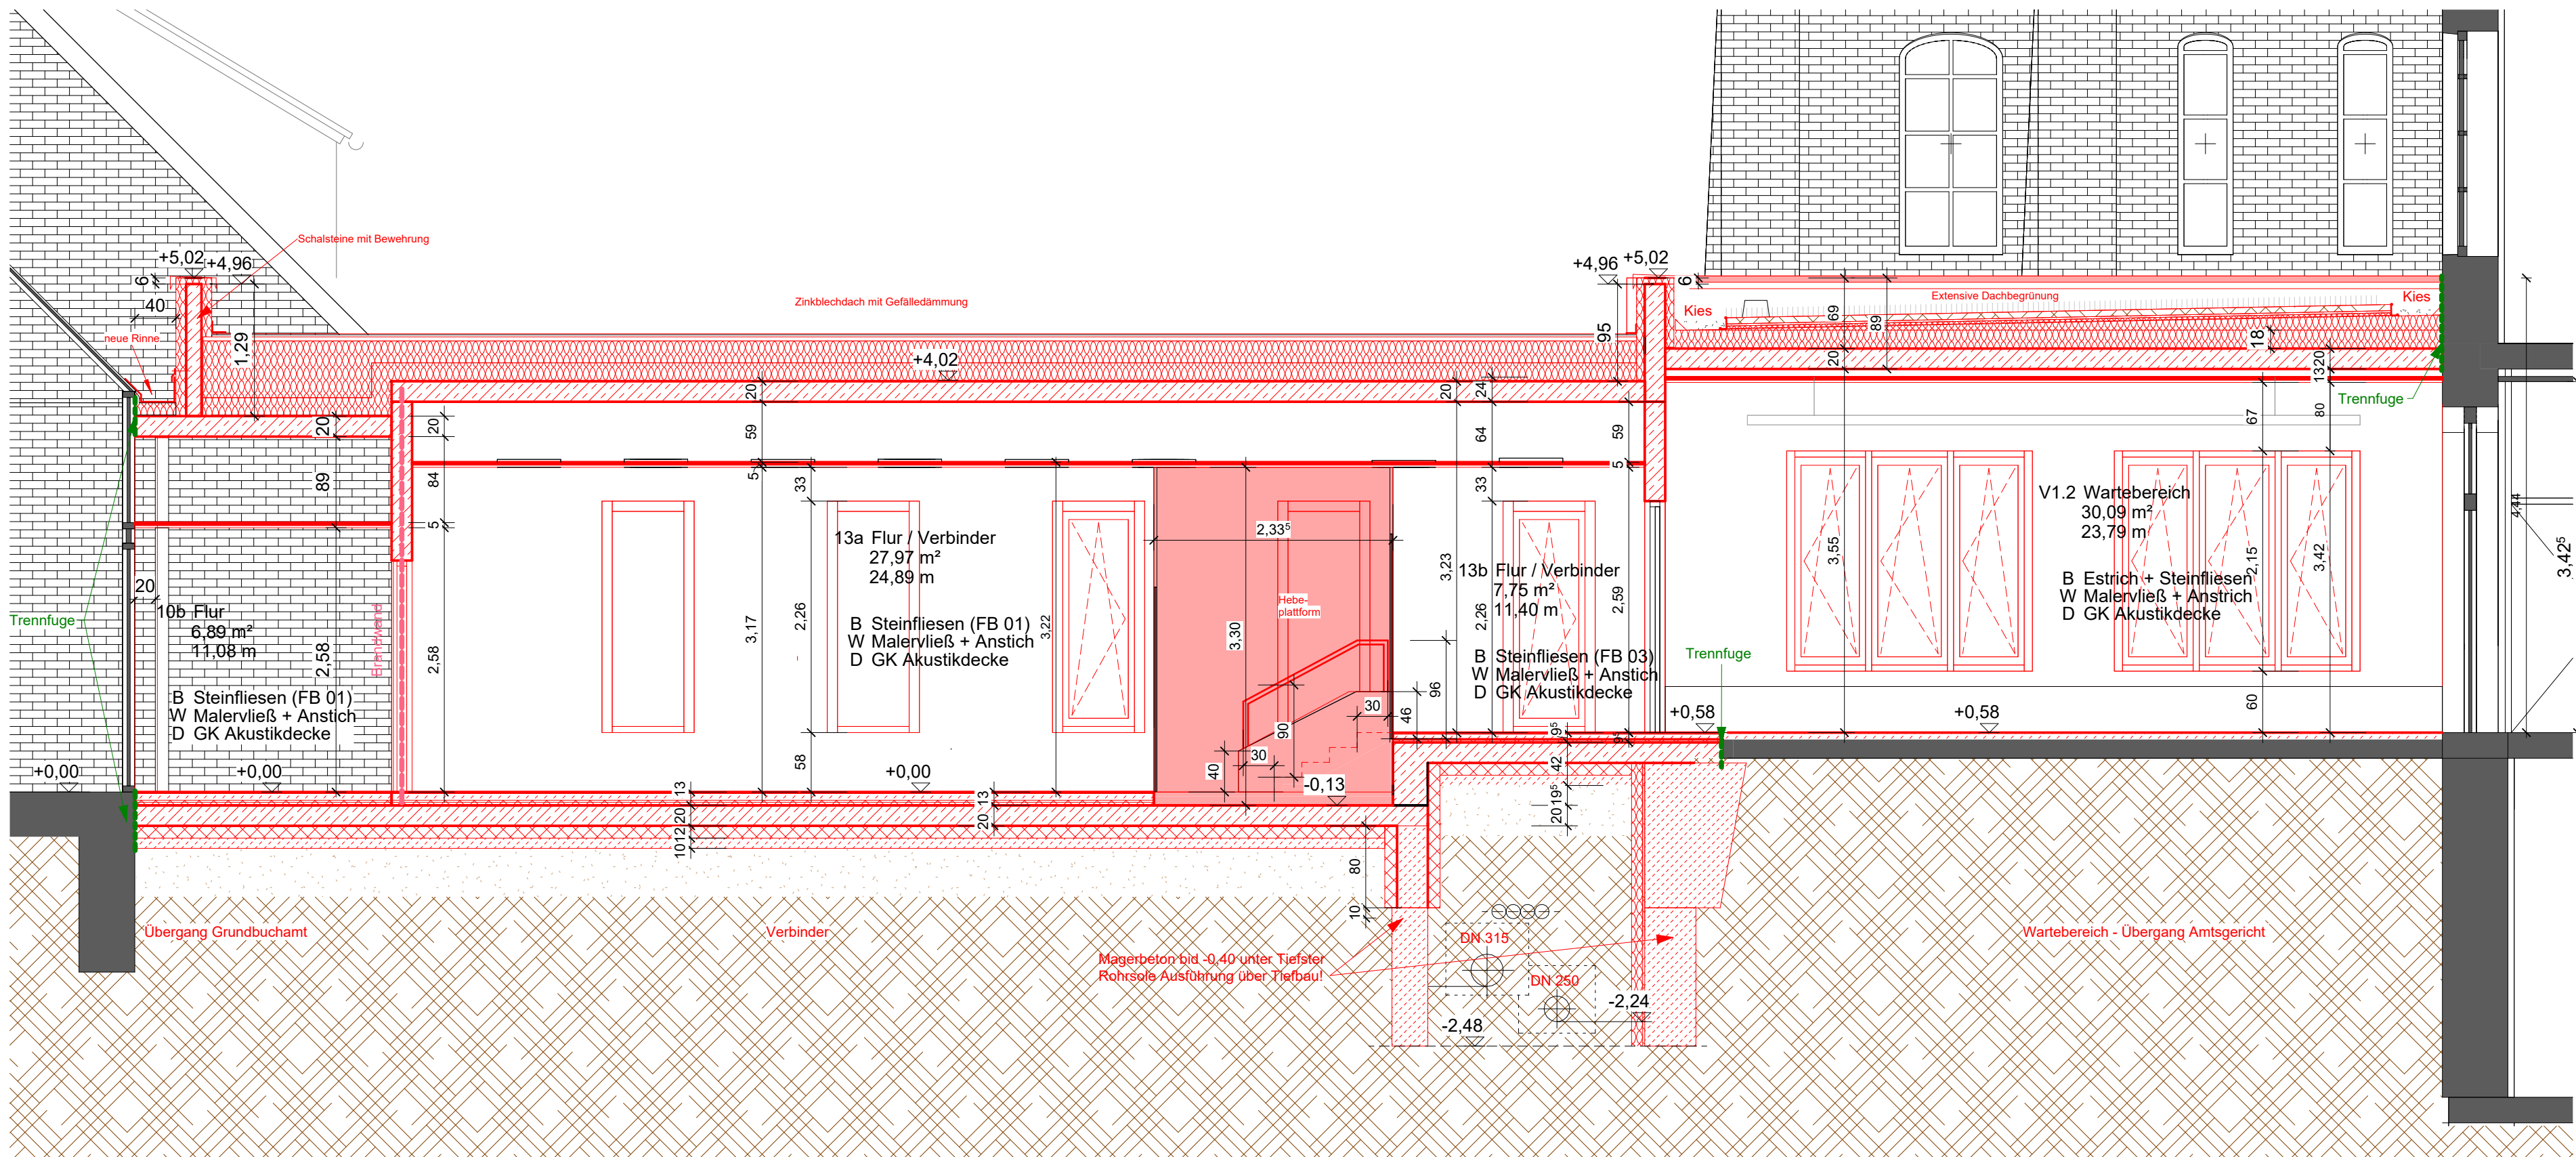

Schnitt 2

M 1 : 50

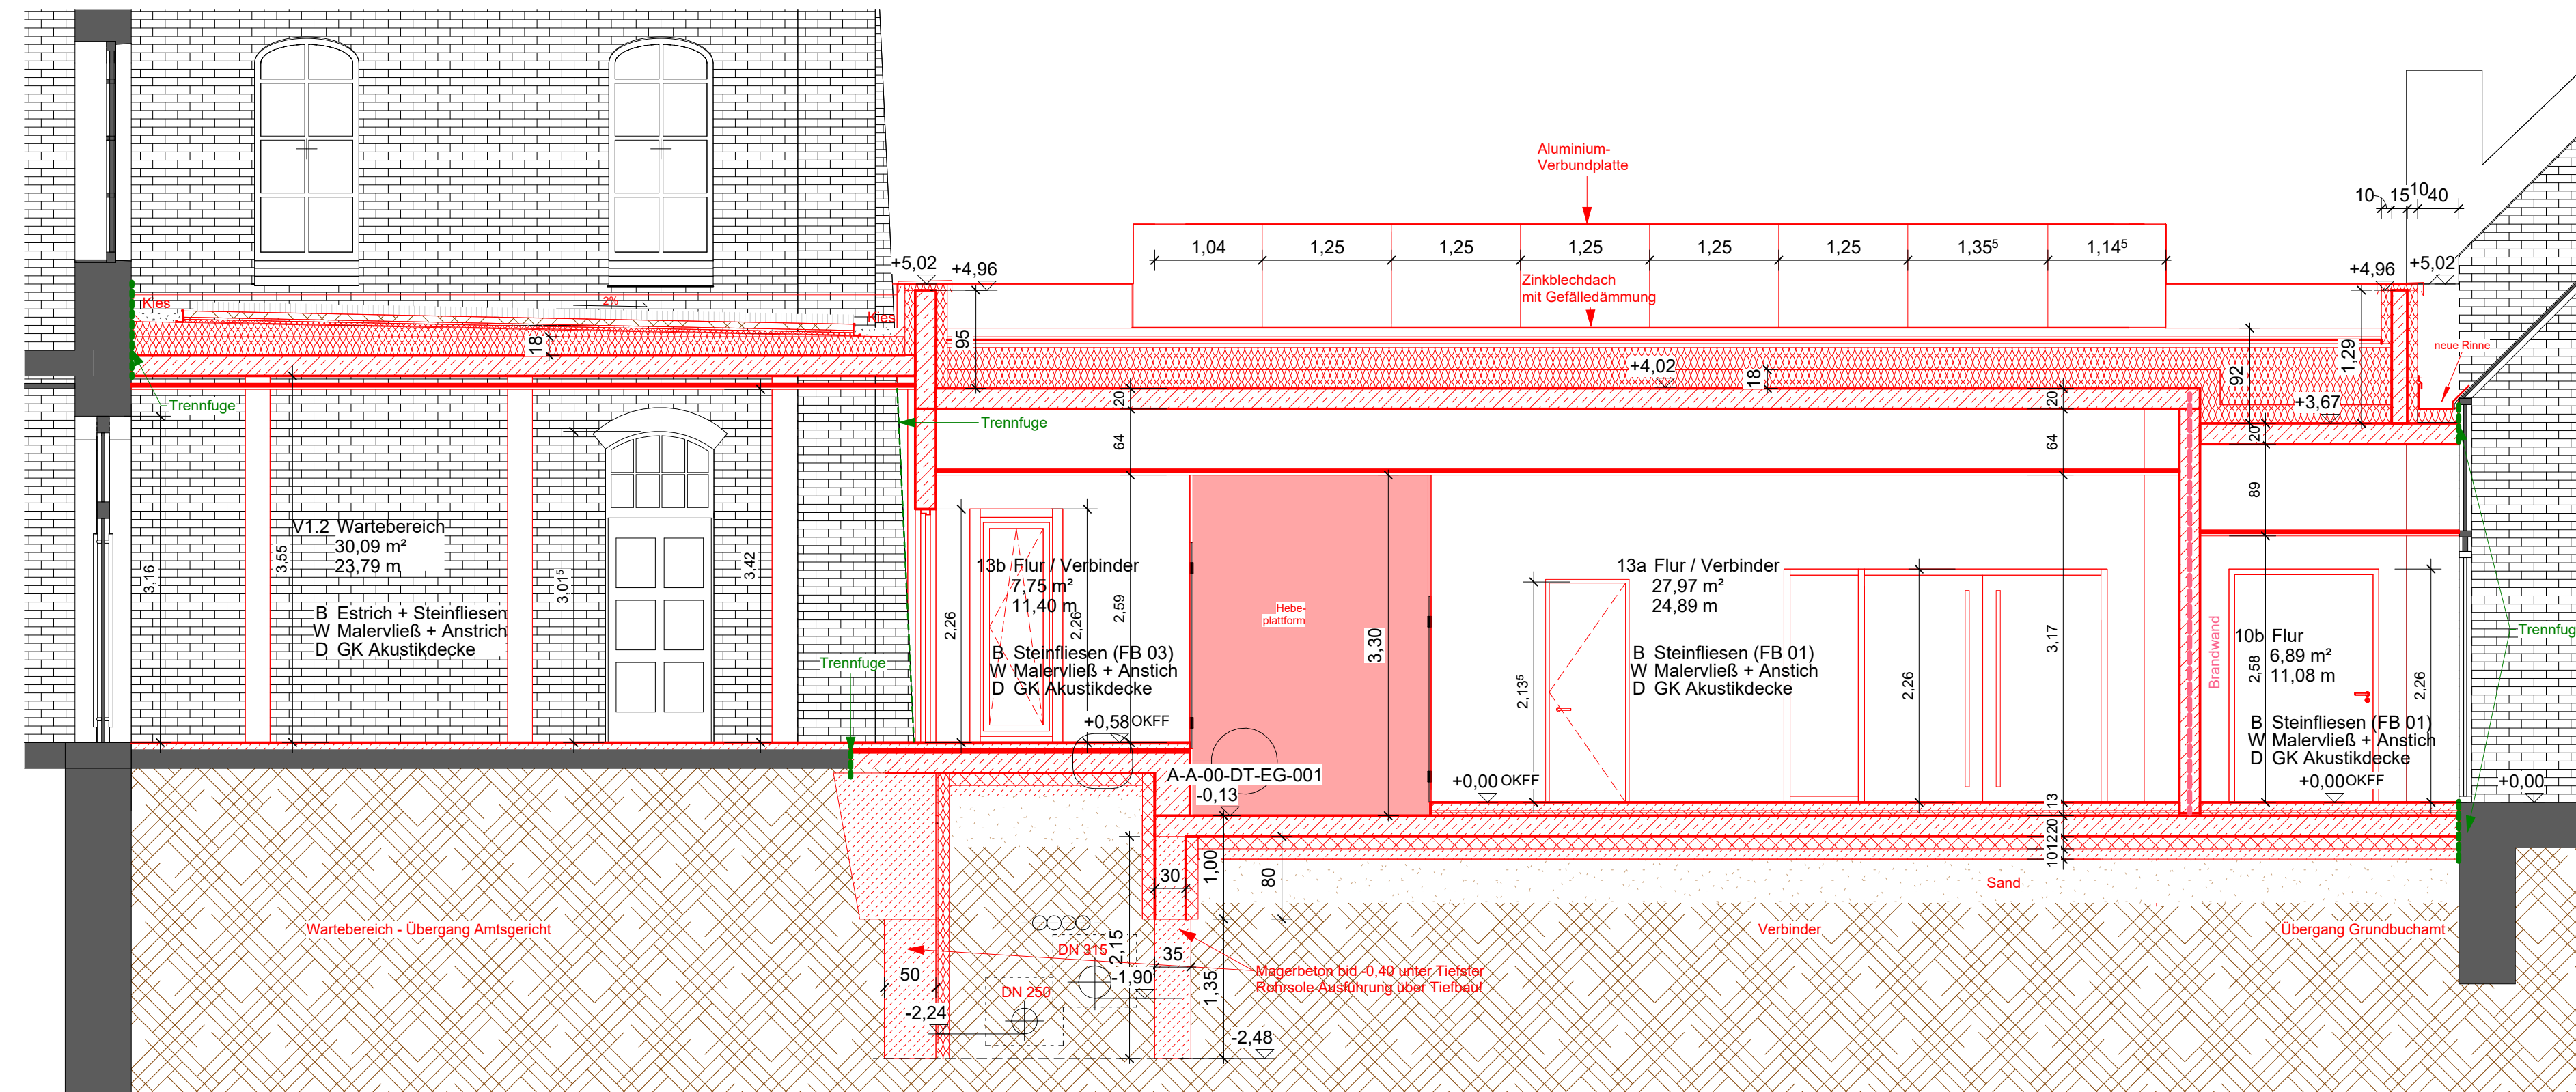

Schnitt 4

M 1 : 50


Legende (Vorgabe)

Alle Maße und Verhältnisse sind vom Unternehmer am Bau verantwortlich zu prüfen.
Unstimmigkeiten sind der Bauleitung sofort mitzuteilen.
Dieser Plan gilt nur in Verbindung mit den statischen Konstruktionsplänen sowie sämtlichen Detailplänen der Architekten und Fachplaner.
Dargestellte Durchbrüche für Heizung, Lüftung, Sanitär und Elektro u.a. in Abstimmung mit Statiker und Fachplanern werden durch Rohbau hergestellt, nicht dargestellte Kernbohrungen werden über die Fachgewerke in Abstimmung Statik ausgeführt.
Die DIN-Vorschriften für herzustellende Bauteile sind zu beachten.

+/- 0,00 Lokales Höhensystem entspricht 35,52 m über NNH2016

Wandtypen	Überschreibung Bauteile
Wand Bestand	Neubau
Mauerwerk Neu nach Statik	Bestand
Beton unbewehrt Neu	Abbruch
Stahlbeton Neu nach Statik	Temporär
Trockenbau Neu	
Raumbeschriftung	Materialabkürzung :
01.37.01 Raumbezeichnung laufende Nr.	A Anstrich
Raum Raumname	P Putz
150m Umfang	AD Akustikdecke
150m² Fläche	TB Trockenbau
NF 1 Nutzungsgruppen nach DIN 277-2	GK Gipskarton
B Fußbodenbelag	GKI Gipskarton Immission
W Wandoberfläche	GF+A Glasgewebe+Anstrich
D Deckenoberfläche	GP+A Gipsputz+Anstrich
	KZP+A Kalkzementputz+Anstrich
	▼ Höhenkoten RF Bezug auf +/- 0,00
	⊞ Höhenkoten FF Bezug auf +/- 0,00
	LH Lichte Raumhöhe (OKFF-UKRD)
GK Gipskarton	MG Metall-Glas-Tür
RF Rauhfaser	HG Holz-Glas-Tür
A Anstrich	S Stahltür
RR Regenrohr	
BRH Brüstungshöhe über FF (Rohbaumasse, OK Brüstung fertig = BRH + 6 cm)	BE Bodeneinlauf
	FB Fußbodenaufbau
	UD Unterdrück
	UZ Unterzug
	OKG Oberkante Fertiglu Brüstungshöhe über FF (Rohbaumasse, OK Brüstung fertig = BRH + 6 cm)

Brandschutz	
Brandschutz - Feuerhemmende Wand / Verglasung (min. EI 30)	
Brandschutz - Feuerbeständige Wand / Verglasung (min.EI 90)	
Brandschutz - Brandwand (min. EI 90 M)	
Brandschutz - Dachfläche F90 - öffnungslos	
Rettungsweg / -richtung	
FST Fahrschachttür	FSA Feststellungsanlage
dTs Dichtschießende Tür, selbstschließend	dT Dichtschießende Tür
T30 Selbstschließende feuerhemmende Tür, (EI2 30-C)	T90 Selbstschließende feuerhemmende Tür, (EI2 90-C)
T30 Selbstschließende feuerhemmende Tür, rauchdicht (EI2-30-Cm)	T90 Selbstschließende feuerhemmende Tür, rauchdicht (EI2-90-Cm)
RS Selbstschließende Rauchschutztür (CSm)	RS Selbstschließende Rauchschutztür (CSm)
	G30-Verglasung Brandschutz Verglasung

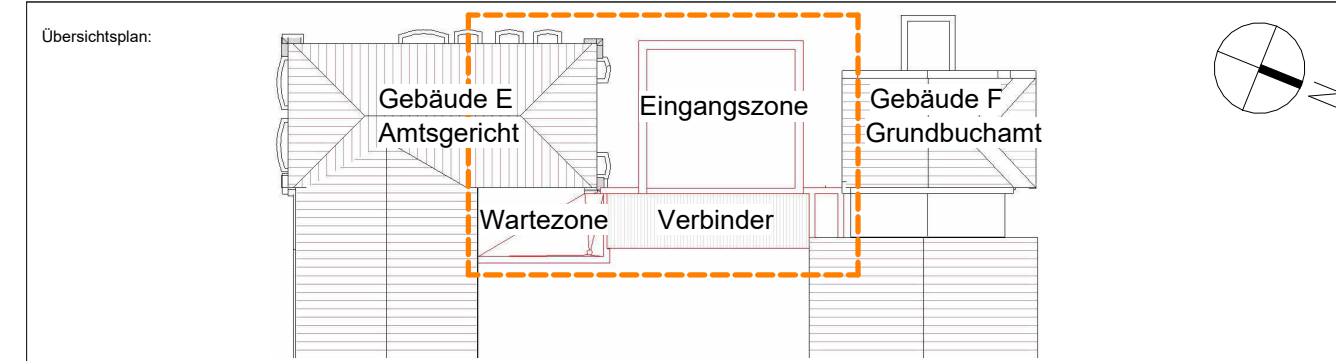

INDEX	ÄNDERUNGEN	ERGÄNZUNGEN:	NAME:	DATUM:

AG - E/F - E - G - AFU - SC - 2/4 - 50 - 20260126	Entwurfsverfasser / Planersteller:
Amt für Immobilien- und Baumanagement Stendal (AIB) Anschrift: Scharnhorststraße 38 39576 Stendal Tel: 03931 / 4939 - 0 Fax: 03931 / 4939 - 299 email: Poststelle-SDL.AIB@sachsen-anhalt.de	Planinhalt / Geschoss: 070180 Errichtung einer Eingangszone mit Sicherheitsschleuse Schnitt 2 und 4 Fachbereich: Objektplanung Planungsstufe / Leistungsphase: Ausführungsplanung
Liegenschaft / Adresse: Justizzentrum "Albrecht der Bär" Scharnhorststr. 40 39576 Stendal	Geb.-Nr.: E / F WE-Nr.: 070180
Gebäude / Bauwerk / Bauteil / Objekt: Amtsgericht Stendal Justizzentrum "Albrecht der Bär" / Grundbuchamt	Gezeichnet FbT: R.-T. Schultz, A. Perez Siller Sachbearbeiter LB BLSA: Y. Buschow Bau- und Liegenschaftsmanagement Sachsen-Anhalt:
Gezeichnet FbT: R.-T. Schultz, A. Perez Siller Sachbearbeiter LB BLSA: Y. Buschow Bau- und Liegenschaftsmanagement Sachsen-Anhalt:	Maßstab: 1:50 Blatt-Gr.(mm): 594x841mm Plan-Nr.: A-A-00-SC-AA-001 Datum: 26.01.2026
Datum / Unterschrift Projektsteller:	Datum / Unterschrift: