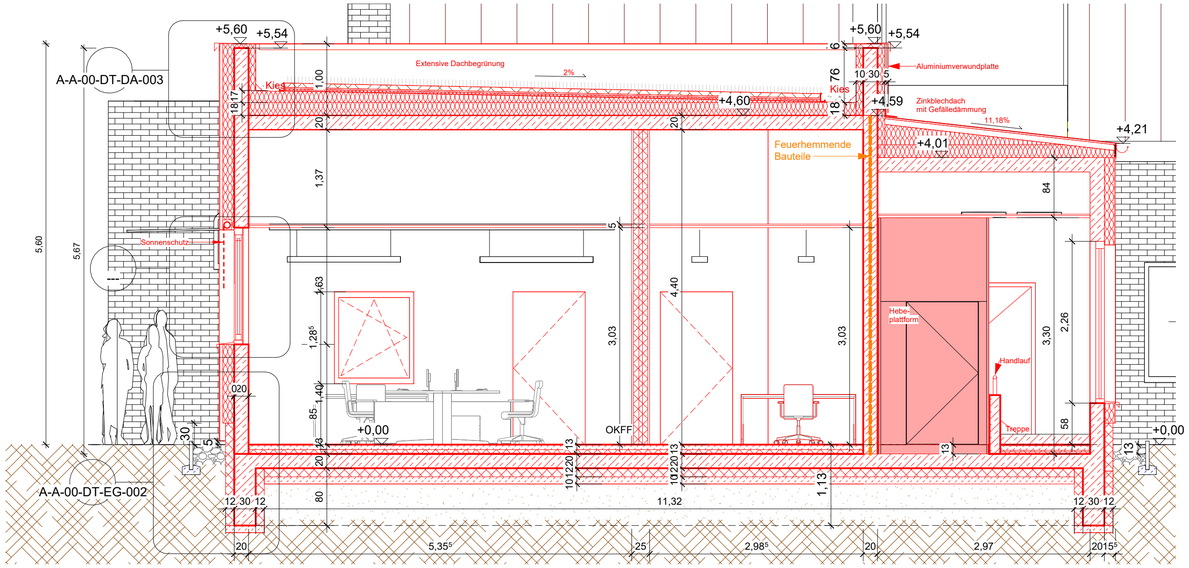

Schnitt 1

M 1 : 50

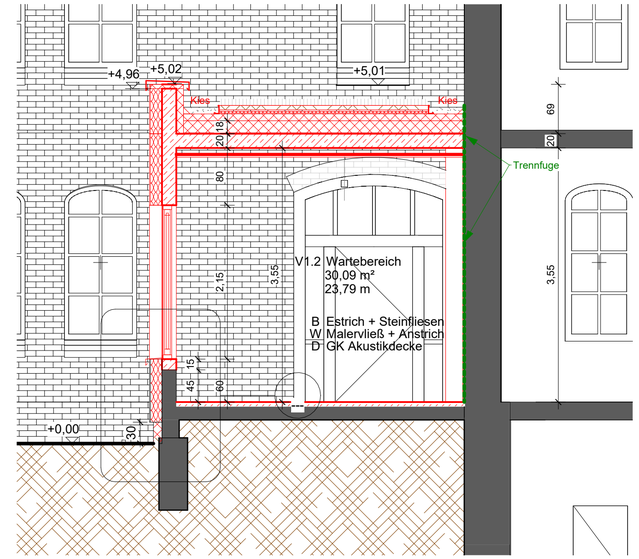

Schnitt 3_Wartebereich Amtsgericht

M 1 : 50

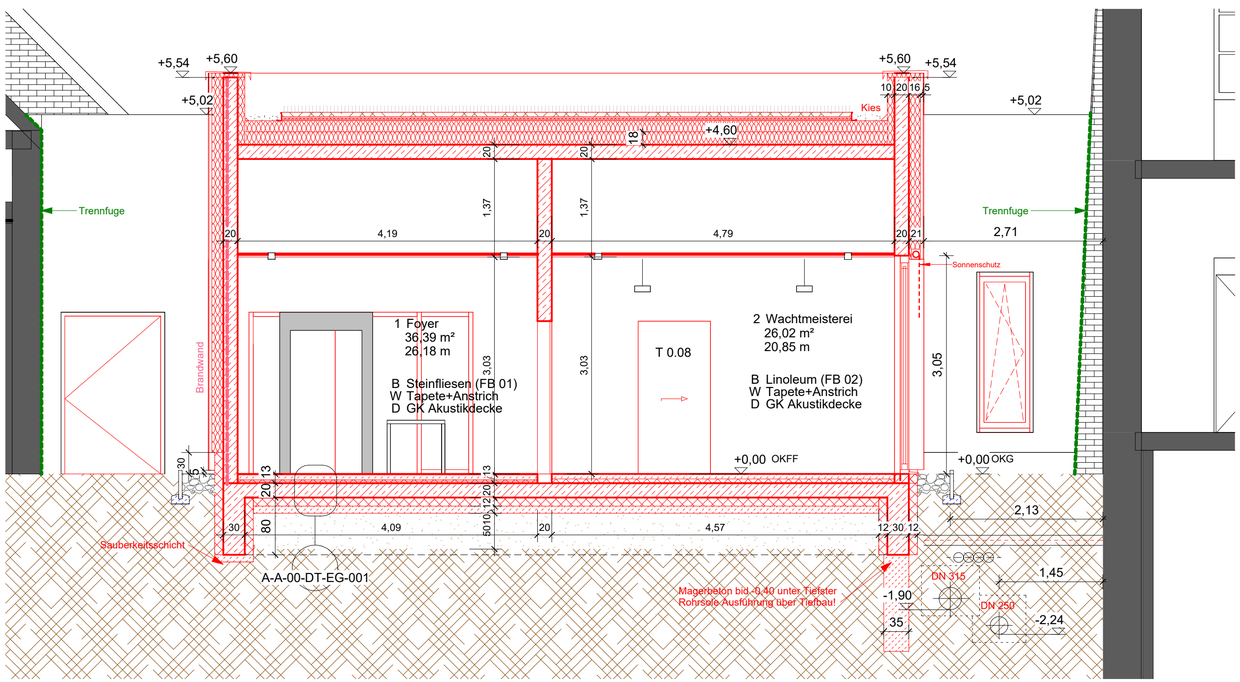

Schnitt 5

M 1 : 50

Übersichtsplan:

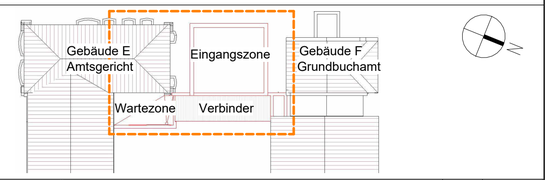

INDEX	ÄNDERUNGEN7ERGÄNZUNGEN:	NAME:	DATUM:

AG	E/F	E	G	AFU	SC	1/3/5	50		20260126
Liegenschaft	Gebäude/Bauwerk	Art der Baumaßnahme	Sparte HOAI	Phase	Inhalt	Erklärung	Maßstab	Index	Datum

Amt für Immobilien- und Baumanagement Stendal (AIB)

Anschrift: **Scharnhorststraße 38**
39576 Stendal
Tel: 03931 / 4939 - 0
Fax: 03931 / 4939 - 299
email: Poststelle-SDL.AIB@sachsen-anhalt.de

Entwurfsverfasser / Planersteller:

Liegenschaft / Adresse:
Justizzentrum "Albrecht der Bär"
Scharnhorststr. 40
39576 Stendal

WE-Nr.: 070180

Planinhalt / Geschoss:
Errichtung einer Eingangszone mit Sicherheitsschleuse
Schnitte 1, 3 und 5

Fachbereich: Objektplanung

Gebäude / Bauwerk / Bauteil / Objekt:
Amtsgericht Stendal Justizzentrum "Albrecht der Bär"/ Grundbuchamt

Geb-Nr.: E /F

Planungsstufe / Leistungsphase:
Ausführungsplanung

Gezeichnet FbT:	Maßstab:	Blatt-Gr.(mm):	Plan-Nr.:	Datum:
R.-T. Schultz, A. Perez Siller	1:50	720x420	A-A-00-SC-BB-002	26.01.2026

Sachbearbeiter LB BLSA:
Y. Buschow

Plankodierung:

Bau- und Liegenschaftsmanagement Sachsen-Anhalt:

nutzende Verwaltung:

Datum / Unterschrift Projektleiter:

Datum / Unterschrift: