1+380

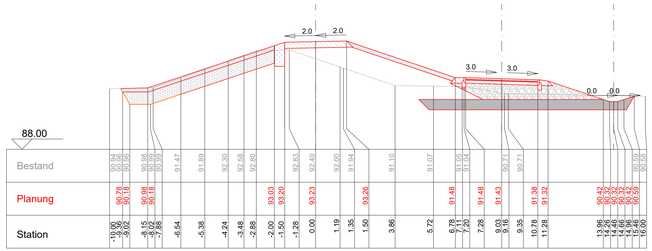

1+400

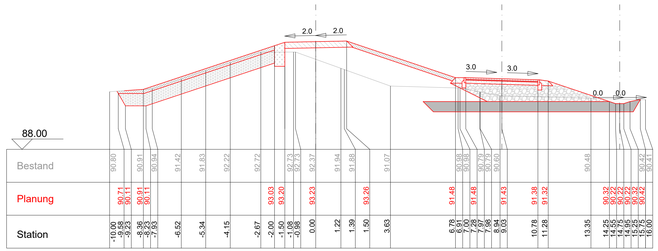

1+420

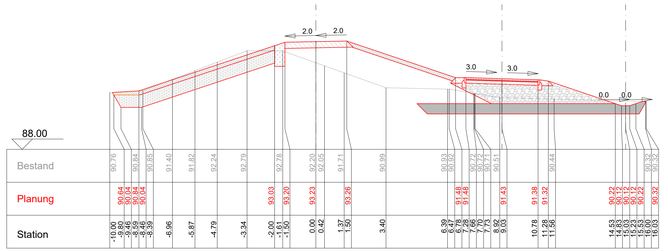

1+390

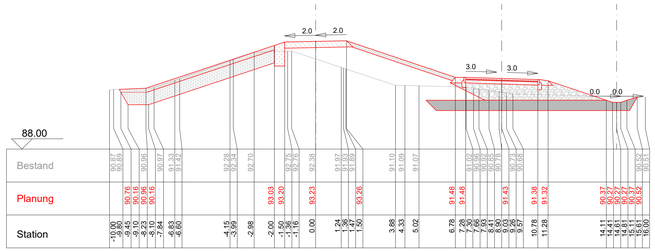

1+410

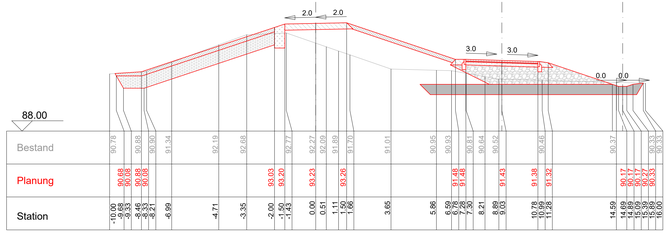

1+430

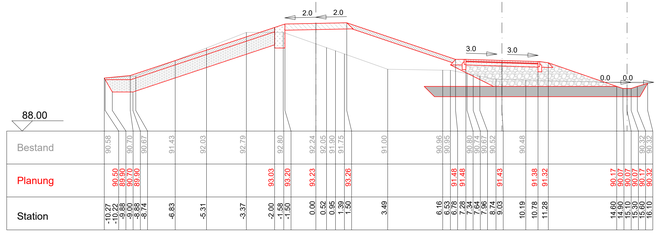

Auftraggeber:

LHW SACHSEN-ANHALT

Landesbetrieb für Hochwasserschutz und Wasserwirtschaft
Otto-von-Guericke-Str. 5, 39104 Magdeburg, Tel.: (0391) 581-0

Auftragnehmer	Name	Datum	Unterschrift
bearbeitet	Laske	02.05.2024	
gezeichnet	Laske	02.05.2024	
geprüft	Storck	02.05.2024	

sigma Umwelttechnik Ingenieurgesellschaft mbH
Mühlweg 46, 06114 Halle (Saale)
Tel.: 0345 / 23 31 510, Fax: 0345 / 23 31 518

Lagebezug: ETRS 89_UTM 32 LS 489
Höhenbezug: HS 160

HWSB Deich Kirchfährendorf, km 0,71 bis km 1,466

Landkreis: Saalekreis
Gemeinde: Bad Dürrenberg

Querprofile
Sanierungsabschnitt 4 - von 1+380,00 bis 1+430,00

Bestätigt:

Ausführungsplanung

Leistungsphase:

Stand:	Maßstab:	Plan-Nr.:	Blatt:
Mai 2024	1:100/100	11	14