1+440

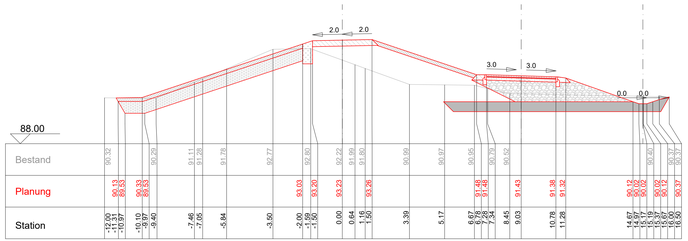

1+460

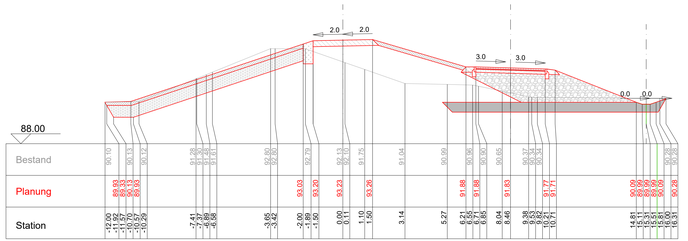

1+480

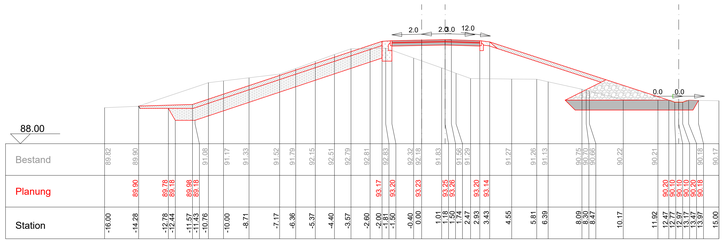

1+450

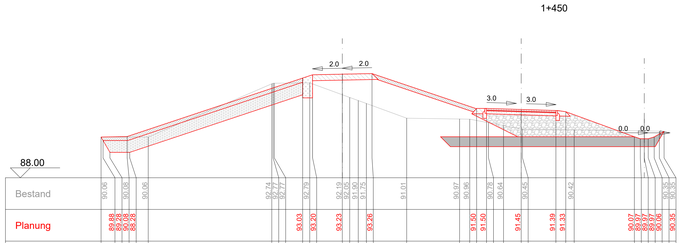

1+470

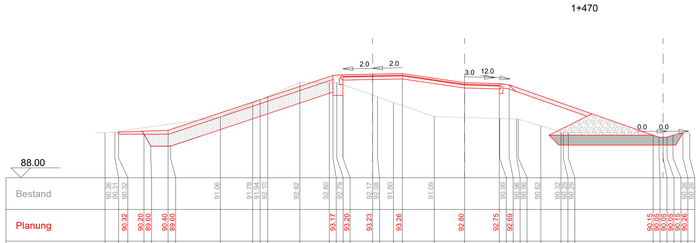

1+485.921

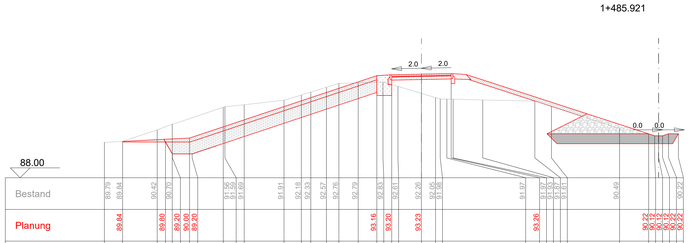

Auftraggeber:

LHW SACHSEN-ANHALT

Landesbetrieb für Hochwasserschutz und Wasserwirtschaft
Otto-von-Guericke-Str. 5, 39104 Magdeburg, Tel.: (0391) 581-0

Auftragnehmer	Name	Datum	Unterschrift
bearbeitet	Laske	02.05.2024	
gezeichnet	Laske	02.05.2024	
geprüft	Storck	02.05.2024	

Lagebezug: ETRS 89_UTM 32 LS 489
Höhenbezug: HS 160

Landkreis: Saalekreis
Gemeinde: Bad Dürrenberg

Bestätigt:

sigma Umwelttechnik
Ingenieurgesellschaft mbH

Merseburg str. 66 | 06114 Halle (Saale)
Tel.: 0345 / 23 31 510 Fax: 0345 / 23 31 518

HWSB Deich Kirchfährendorf,
km 0,71 bis km 1,466

Querprofile
Sanierungsabschnitt 4 - von 1+440,00 bis 1+485,92

Leistungsphase: Ausführungsplanung

Stand:	Maßstab:	Plan-Nr.:	Blatt:
Mai 2024	1:100/100	11	15