1+160

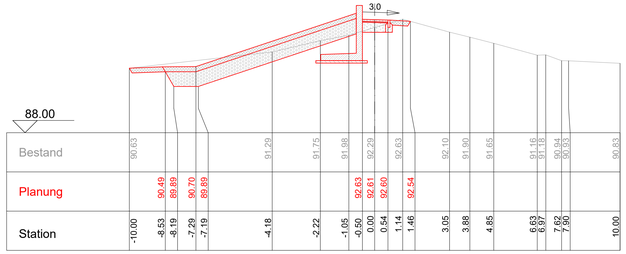

Station	Bestand	Planung
-10.00	90.63	
-8.53		90.49
-8.19		89.89
-7.29		90.70
-7.19		89.89
-4.18	91.29	
-2.22	91.75	
-1.05	91.98	
-0.50	92.29	92.63
0.00	92.63	92.61
0.54		92.60
1.14		92.54
1.46	92.63	
3.05	92.10	
3.88	91.90	
4.85	91.65	
6.63	91.16	
6.97	91.18	
7.62	90.84	
7.90	90.83	
10.00	90.83	

1+171.240

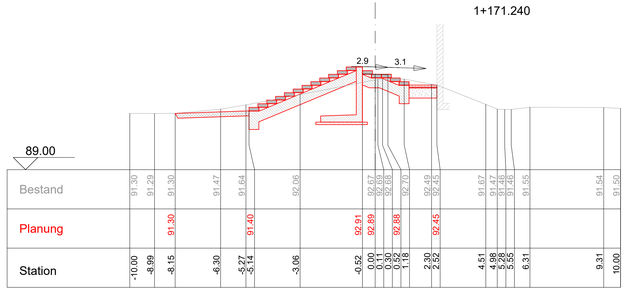

Station	Bestand	Planung
-10.00	91.30	
-8.99	91.29	
-8.15	91.30	91.30
-6.30	91.47	
-5.27	91.64	91.40
-5.14		
-3.06	92.06	
-0.52	92.67	92.91
0.00	92.89	92.89
0.31	92.89	
0.52	92.88	92.88
1.18	92.76	
2.30	92.49	92.45
2.52	92.45	
4.51	91.67	
4.98	91.47	
5.55	91.46	
6.31	91.55	
9.31	91.54	
10.00	91.50	

1+178.490

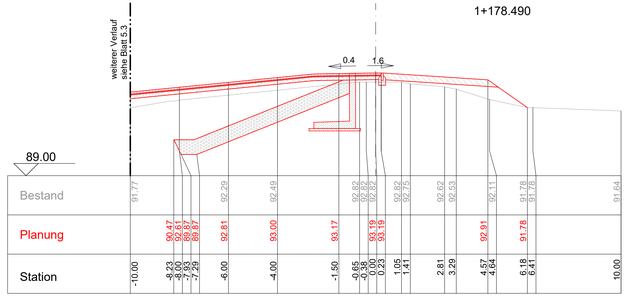

Station	Bestand	Planung
-10.00	91.77	
-8.23		90.47
-7.93		89.87
-7.29		89.87
-6.00	92.29	92.81
-4.00	92.49	93.00
-1.50	92.82	93.17
-0.65	92.82	93.19
-0.38	92.82	93.19
0.00	92.82	
0.23	92.82	
1.05	92.75	
1.41	92.62	
2.81	92.53	
3.29		
4.57	92.11	92.91
4.64	91.78	
6.18	91.78	91.78
6.41		
10.00	91.64	

1+170

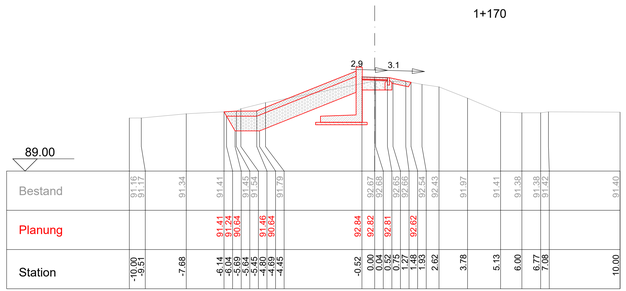

Station	Bestand	Planung
-10.00	91.19	
-9.93	91.17	
-7.68	91.34	
-6.14	91.41	91.41
-6.09		91.24
-5.94	91.45	90.84
-5.64	91.55	
-5.45	91.45	
-4.90	91.46	91.46
-4.69	91.78	90.84
-4.45		
-0.52	92.67	92.84
0.00	92.82	92.82
0.52	92.86	
0.77	92.85	92.81
1.46	92.85	
1.69	92.54	92.92
2.62	92.43	
3.78	91.97	
5.13	91.41	
6.00	91.38	
6.77	91.39	
7.08	91.42	
10.00	91.40	

1+175

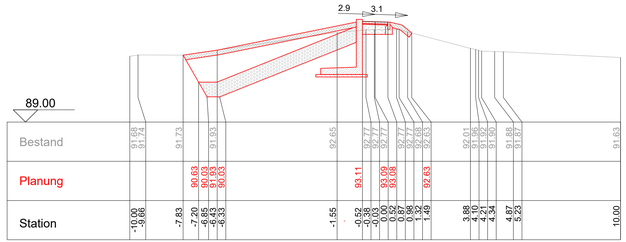

Station	Bestand	Planung
-10.00	91.68	
-9.88	91.74	
-7.83	91.73	
-7.20	91.83	90.63
-6.85		90.03
-6.43	91.83	91.83
-6.33		90.03
-1.55	92.65	93.11
-0.52	92.77	
-0.38	92.77	93.09
0.00	92.77	93.08
0.52	92.77	
0.98	92.77	92.83
1.49	92.63	
3.88	90.01	
4.15	91.92	
4.21	91.90	
4.34	91.88	
4.87	91.87	
5.23		
10.00	91.63	

1+180

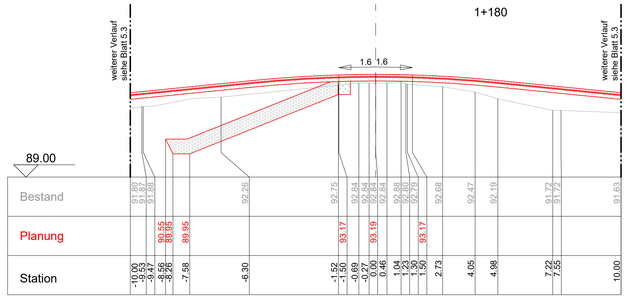

Station	Bestand	Planung
-10.00	91.80	
-9.93	91.87	
-9.47	91.88	
-9.26		90.55
-7.58		89.95
-6.30	92.26	
-1.52	92.75	
-1.50		93.17
-0.69	92.84	
-0.27	92.84	93.19
0.00	92.84	
0.46	92.84	
1.04	92.88	
1.23	92.90	
1.50	92.91	93.17
2.73	92.68	
4.05	92.47	
4.98	92.19	
7.22	91.72	
7.55	91.72	
10.00	91.63	

Auftraggeber:

LHW SACHSEN-ANHALT

Landesbetrieb für Hochwasserschutz und Wasserwirtschaft
Otto-von-Guericke-Str. 5, 39104 Magdeburg, Tel.: (0391) 581-0

Auftragnehmer	*Name*	*Datum*	*Unterschrift*
bearbeitet	Laske	02.05.2024	
gezeichnet	Laske	02.05.2024	
geprüft	Storck	02.05.2024	

sigma Umwelttechnik Ingenieurgesellschaft mbH
Mühlweg 46, 06114 Halle (Saale)
Tel.: 0345 / 23 31 510, Fax: 0345 / 23 31 518

Lagebezug: ETRS 89_UTM 32 LS 489
Höhenbezug: HS 160

HWSB Deich Kirchfährendorf,
km 0,71 bis km 1,466

Landkreis: Saalekreis
Gemeinde: Bad Dürrenberg

Querprofile
Sanierungsabschnitt 3 - von 1+160,00 bis 1+180,00

Bestätigt:

Leistungsphase: Ausführungsplanung

Stand:	*Maßstab:*	*Plan-Nr.:*	*Blatt:*
Mai 2024	1:100/100	11	9