Übergangsbereich 1. BA zum
2. BA 0+690 - 0+712,94

Sanierungsabschnitt 1
0+712,94 - 1+018,52

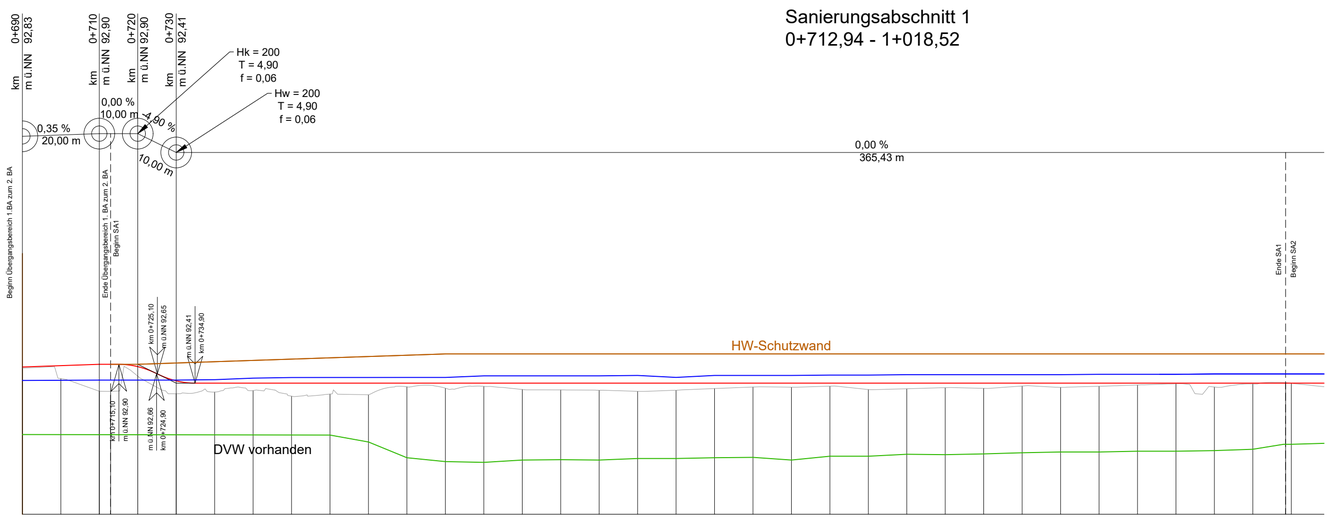

89,00 m ü. NHN

Stationierung [m]	90.000	0.000	10.000	12.940	20.000	30.000	40.000	50.000	60.000	70.000	80.000	90.000	0.000	10.000	20.000	30.000	40.000	50.000	60.000	70.000	80.000	90.000	0.000	10.000	20.000	30.000	40.000	50.000	60.000	70.000	80.000	90.000	0.000	10.000	18.519	20.000
Kilometrierung	0 + 700												0 + 800										0 + 900												1 + 000	
Gradiente	92,83	92,87	92,90	92,90	92,84	92,47	92,41	92,41	92,41	92,41	92,41	92,41	92,41	92,41	92,41	92,41	92,41	92,41	92,41	92,41	92,41	92,41	92,41	92,41	92,41	92,41	92,41	92,41	92,41	92,41	92,41	92,41	92,41	92,41	92,41	92,41
Konstruktionshöhe	92,83	92,87	92,90	92,90	92,90	92,96	92,99	93,02	93,05	93,08	93,11	93,14	93,17	93,17	93,17	93,17	93,17	93,17	93,17	93,17	93,17	93,17	93,17	93,17	93,17	93,17	93,17	93,17	93,17	93,17	93,17	93,17	93,17	93,17	93,17	93,17
erf. Schutzziel	92,98	92,98	92,99	92,99	92,99	92,99	93,00	93,04	93,06	93,07	93,07	93,08	93,09	93,10	93,10	93,10	93,10	93,11	93,10	93,11	93,11	93,11	93,12	93,12	93,13	93,13	93,13	93,13	93,13	93,13	93,14	93,14	93,14	93,15	93,15	93,15
Wspl BMW HQ(100)	92,48	92,48	92,49	92,49	92,49	92,49	92,50	92,54	92,56	92,57	92,57	92,58	92,59	92,60	92,60	92,60	92,60	92,61	92,60	92,61	92,61	92,61	92,62	92,62	92,63	92,63	92,63	92,63	92,63	92,63	92,64	92,64	92,64	92,65	92,65	92,65
Bestandshöhe	92,80	92,53	92,20	92,59	92,14	92,18	92,22	92,07	92,13	92,11	92,32	92,28	92,33	92,25	92,24	92,23	92,20	92,23	92,27	92,31	92,31	92,33	92,24	92,26	92,29	92,28	92,34	92,30	92,33	92,36	92,39	92,31	92,39	92,42	92,41	
landseitiger Deichfuß	91,07	91,07	91,07	91,07	91,07	91,07	91,07	91,07	91,06	90,88	90,47	90,37	90,35	90,41	90,42	90,41	90,45	90,45	90,47	90,48	90,41	90,51	90,51	90,56	90,55	90,57	90,60	90,62	90,62	90,64	90,64	90,66	90,69	90,82	90,82	

Auftraggeber:

LHW SACHSEN-ANHALT

Landesbetrieb für Hochwasserschutz
und Wasserwirtschaft
Otto-von-Guericke-Str. 5, 39104 Magdeburg, Tel.: (0391) 581-0

Auftragnehmer	*Name*	*Datum*	*Unterschrift*
bearbeitet	Laske	02.05.2024	
gezeichnet	Laske	02.05.2024	
geprüft	Storck	02.05.2024	

sigma
Umwelttechnik
Ingenieurgesellschaft mbH
Mühlweg 46, 06114 Halle (Saale)
Tel.: 0345 / 23 31 510; Fax: 0345 / 23 31 518

Lagebezug: ETRS 89_UTM 32 LS 489
Höhenbezug: HS 160

Landkreis: Saalekreis
Gemeinde: Bad Dürrenberg

Bestätigt:

HWSB Deich Kirchfährendorf,
km 0,71 bis km 1,466

Längsschnitt
Sanierungsabschnitt 1 - km 0+712,94 bis km 1+018,52

Leistungsphase: Ausführungsplanung

Stand:	*Maßstab:*	*Plan-Nr.:*	*Blatt:*
Mai 2024	1:1000/100	3	1