Sanierungsabschnitt 2
1+018,52 - 1+111,22

Sanierungsabschnitt 3
1+111,22 - 1+180,24

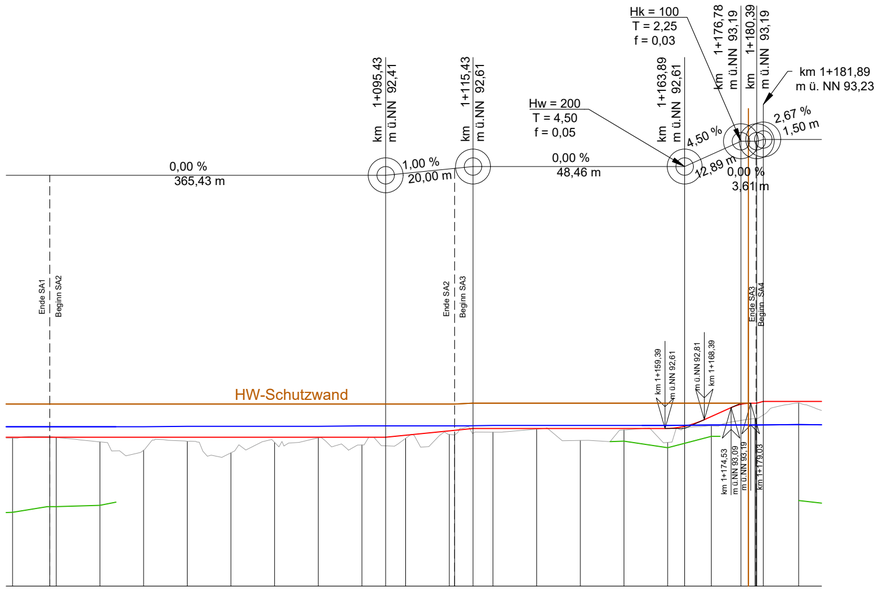

89,00 m ü. NHN

Stationierung [m]	10.000	18.519 20.000	30.000	40.000	50.000	60.000	70.000	80.000	90.000	0.000	10.000 11.218	20.000	30.000	40.000	50.000	60.000	70.000	80.000 80.241	90.000
Kilometrierung	1 + 100																		
Gradiente	92,41	92,41 92,41	92,41	92,41	92,41	92,41	92,41	92,41	92,41	92,46	92,56 92,57	92,61	92,61	92,61	92,61	92,61	92,88	93,19 93,19	93,23
Konstruktionshöhe	93,17	93,17 93,17	93,17	93,17	93,17	93,17	93,17	93,17	93,17	93,17	93,17 93,19	93,19	93,19	93,19	93,19	93,19	93,19	93,19 93,19	93,23
erf. Schutzziel	93,15	93,15 93,15	93,15	93,15	93,16	93,16	93,16	93,16	93,17	93,17	93,17 93,17	93,18	93,18	93,18	93,18	93,18	93,19	93,19 93,19	93,20
Wspl BMW HQ(100)	92,65	92,65 92,65	92,65	92,65	92,66	92,66	92,66	92,66	92,67	92,67	92,67 92,67	92,68	92,68	92,68	92,68	92,68	92,69	92,69 92,69	92,70
Bestandshöhe	92,39	92,42 92,41	92,30	92,11	92,32	92,05	92,29	92,40	92,23	92,38	92,48 92,46	92,53	92,60	92,34	92,58	92,29	92,67	92,84 92,84	93,20
landseitiger Deichfuß	90,69	90,82 90,82	90,85	91,05	Bebauung								Bebauung		92,32	92,17	92,43		90,96

Auftraggeber:

LHW SACHSEN-ANHALT

Landesbetrieb für Hochwasserschutz und Wasserwirtschaft
Otto-von-Guericke-Str. 5, 39104 Magdeburg, Tel.: (0391) 581-0

Auftragnehmer	*Name*	*Datum*	*Unterschrift*
bearbeitet	Laske	02.05.2024	
gezeichnet	Laske	02.05.2024	
geprüft	Storck	02.05.2024	

sigma Umwelttechnik Ingenieurgesellschaft mbH
Mühlweg 46, 06114 Halle (Saale)
Tel.: 0345 / 23 31 510; Fax: 0345 / 23 31 518

Lagebezug: ETRS 89_UTM 32 LS 489
Höhenbezug: HS 160

Landkreis: Saalekreis
Gemeinde: Bad Dürrenberg

Bestätigt:

HWSB Deich Kirchfährendorf,
km 0,71 bis km 1,466

Längsschnitt
Sanierungsabschnitte 2-3 - km 1+018,52 bis km 1+180,24

Leistungsphase: Ausführungsplanung

Stand:	*Maßstab:*	*Plan-Nr.:*	*Blatt:*
Mai 2024	1:1000/100	3	2