Sanierungsabschnitt 4
1+180,24 - 1+485,92

Übergangsbereich Deich Wengelsdorf
0+000 - 0+033,21

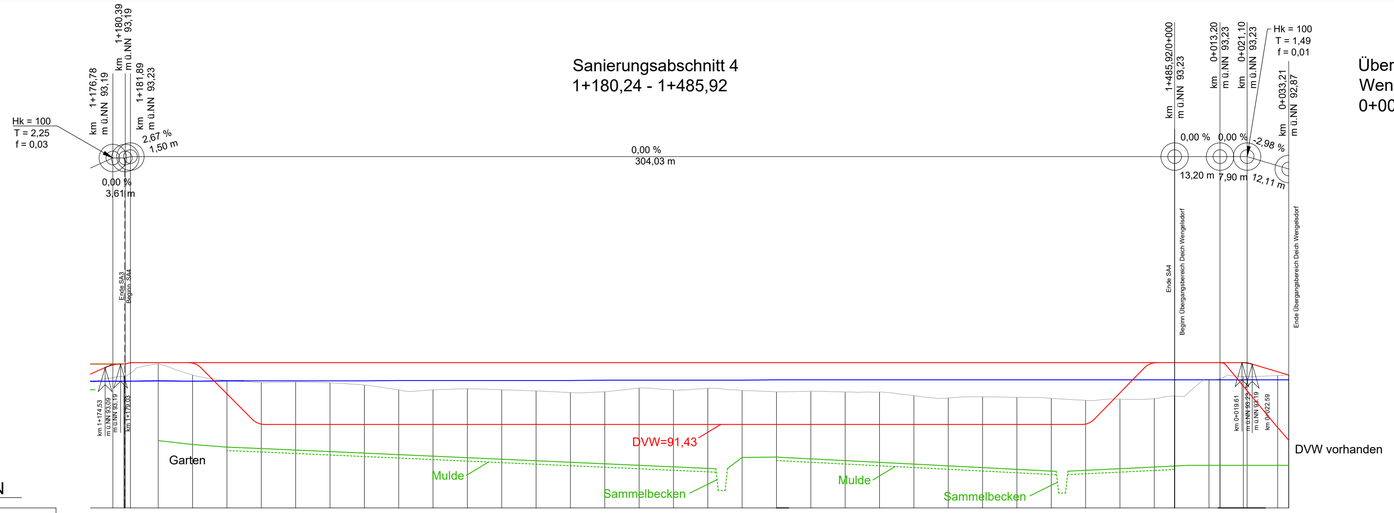

89,00 m ü. NHN

Stationierung [m]	70,000	80,000	80,241	90,000	0,000	10,000	20,000	30,000	40,000	50,000	60,000	70,000	80,000	90,000	0,000	10,000	20,000	30,000	40,000	50,000	60,000	70,000	80,000	90,000	0,000	10,000	20,000	30,000	40,000	50,000	60,000	70,000	80,000	85,921	0,000	10,000	13,200	20,000	30,000	33,214
Kilometrierung					1 + 200																				1 + 300															
Gradiente	92,88	93,19	93,19	93,23	93,23	93,23	93,23	93,23	93,23	93,23	93,23	93,23	93,23	93,23	93,23	93,23	93,23	93,23	93,23	93,23	93,23	93,23	93,23	93,23	93,23	93,23	93,23	93,23	93,23	93,23	93,23	93,23	93,23	93,23	93,23	93,23	93,23	93,23	93,23	92,96
	92,87
Konstruktionshöhe	93,19	93,19	93,19	93,23	93,23	93,23	93,23	93,23	93,23	93,23	93,23	93,23	93,23	93,23	93,23	93,23	93,23	93,23	93,23	93,23	93,23	93,23	93,23	93,23	93,23	93,23	93,23	93,23	93,23	93,23	93,23	93,23	93,23	93,23	93,23	93,23	93,23	93,23	93,23	92,96
	92,87
erf. Schutzziel	93,19	93,19	93,19	93,20	93,19	93,20	93,20	93,20	93,20	93,21	93,21	93,21	93,21	93,21	93,21	93,22	93,22	93,22	93,22	93,23	93,23	93,23	93,23	93,23	93,23	93,23	93,23	93,23	93,23	93,23	93,23	93,23	93,23	93,23	93,23	93,23	93,23	93,23	93,23	93,23
	93,23
Wspl BMW HQ(100)	92,69	92,69	92,69	92,70	92,69	92,70	92,70	92,70	92,70	92,71	92,71	92,71	92,71	92,71	92,71	92,72	92,72	92,72	92,72	92,72	92,73	92,73	92,73	92,73	92,73	92,73	92,73	92,73	92,73	92,73	92,73	92,73	92,73	92,73	92,73	92,73	92,73	92,73	92,73	92,73
	92,73
Bestandshöhe	92,67	92,84	92,84	93,20	92,87	92,71	92,65	92,67	92,65	92,58	92,44	92,44	92,47	92,44	92,41	92,36	92,38	92,49	92,43	92,48	92,42	92,38	92,40	92,38	92,37	92,27	92,20	92,24	92,22	92,19	92,13	92,17	92,18	92,26	92,74	92,77	92,83	92,85	92,87	
landseitiger Deichfuß	92,43			90,96	90,85	90,77	90,73	90,68	90,63	90,58	90,53	90,48	90,43	90,38	90,33	90,28	90,23	90,18	90,13	90,08	90,47	90,48	90,43	90,38	90,33	90,27	90,22	90,17	90,12	90,07	90,09	90,14	90,19	90,22	90,24	90,24	90,24	90,24	90,24	

Auftraggeber:

LHW SACHSEN-ANHALT

Landesbetrieb für Hochwasserschutz und Wasserwirtschaft
Otto-von-Guericke-Str. 5, 39104 Magdeburg, Tel.: (0391) 581-0

Auftragnehmer	*Name*	*Datum*	*Unterschrift*
bearbeitet	Laske	02.05.2024	
gezeichnet	Laske	02.05.2024	
geprüft	Storck	02.05.2024	

sigma Umwelttechnik Ingenieurgesellschaft mbH
Mühlweg 46, 06114 Halle (Saale)
Tel.: 0345 / 23 31 510; Fax: 0345 / 23 31 518

Lagebezug: ETRS 89_UTM 32 LS 489
Höhenbezug: HS 160

Landkreis: Saalekreis
Gemeinde: Bad Dürrenberg

Bestätigt:

HWSB Deich Kirchfährendorf,
km 0,71 bis km 1,466

Längsschnitt
Sanierungsabschnitt 4 - km 1+180,24 bis km 1+485,92

Ausführungsplanung

Leistungsphase:

Stand:	*Maßstab:*	*Plan-Nr.:*	*Blatt:*
Mai 2024	1:1000/100	3	3