




Sanierungsabschnitt 3 -
Deicherhöhung durch Einbau einer
Hochwasserschutzwand (L-Profile) in die
Deichkrone; Abdichtung der wasserseitigen
Böschung

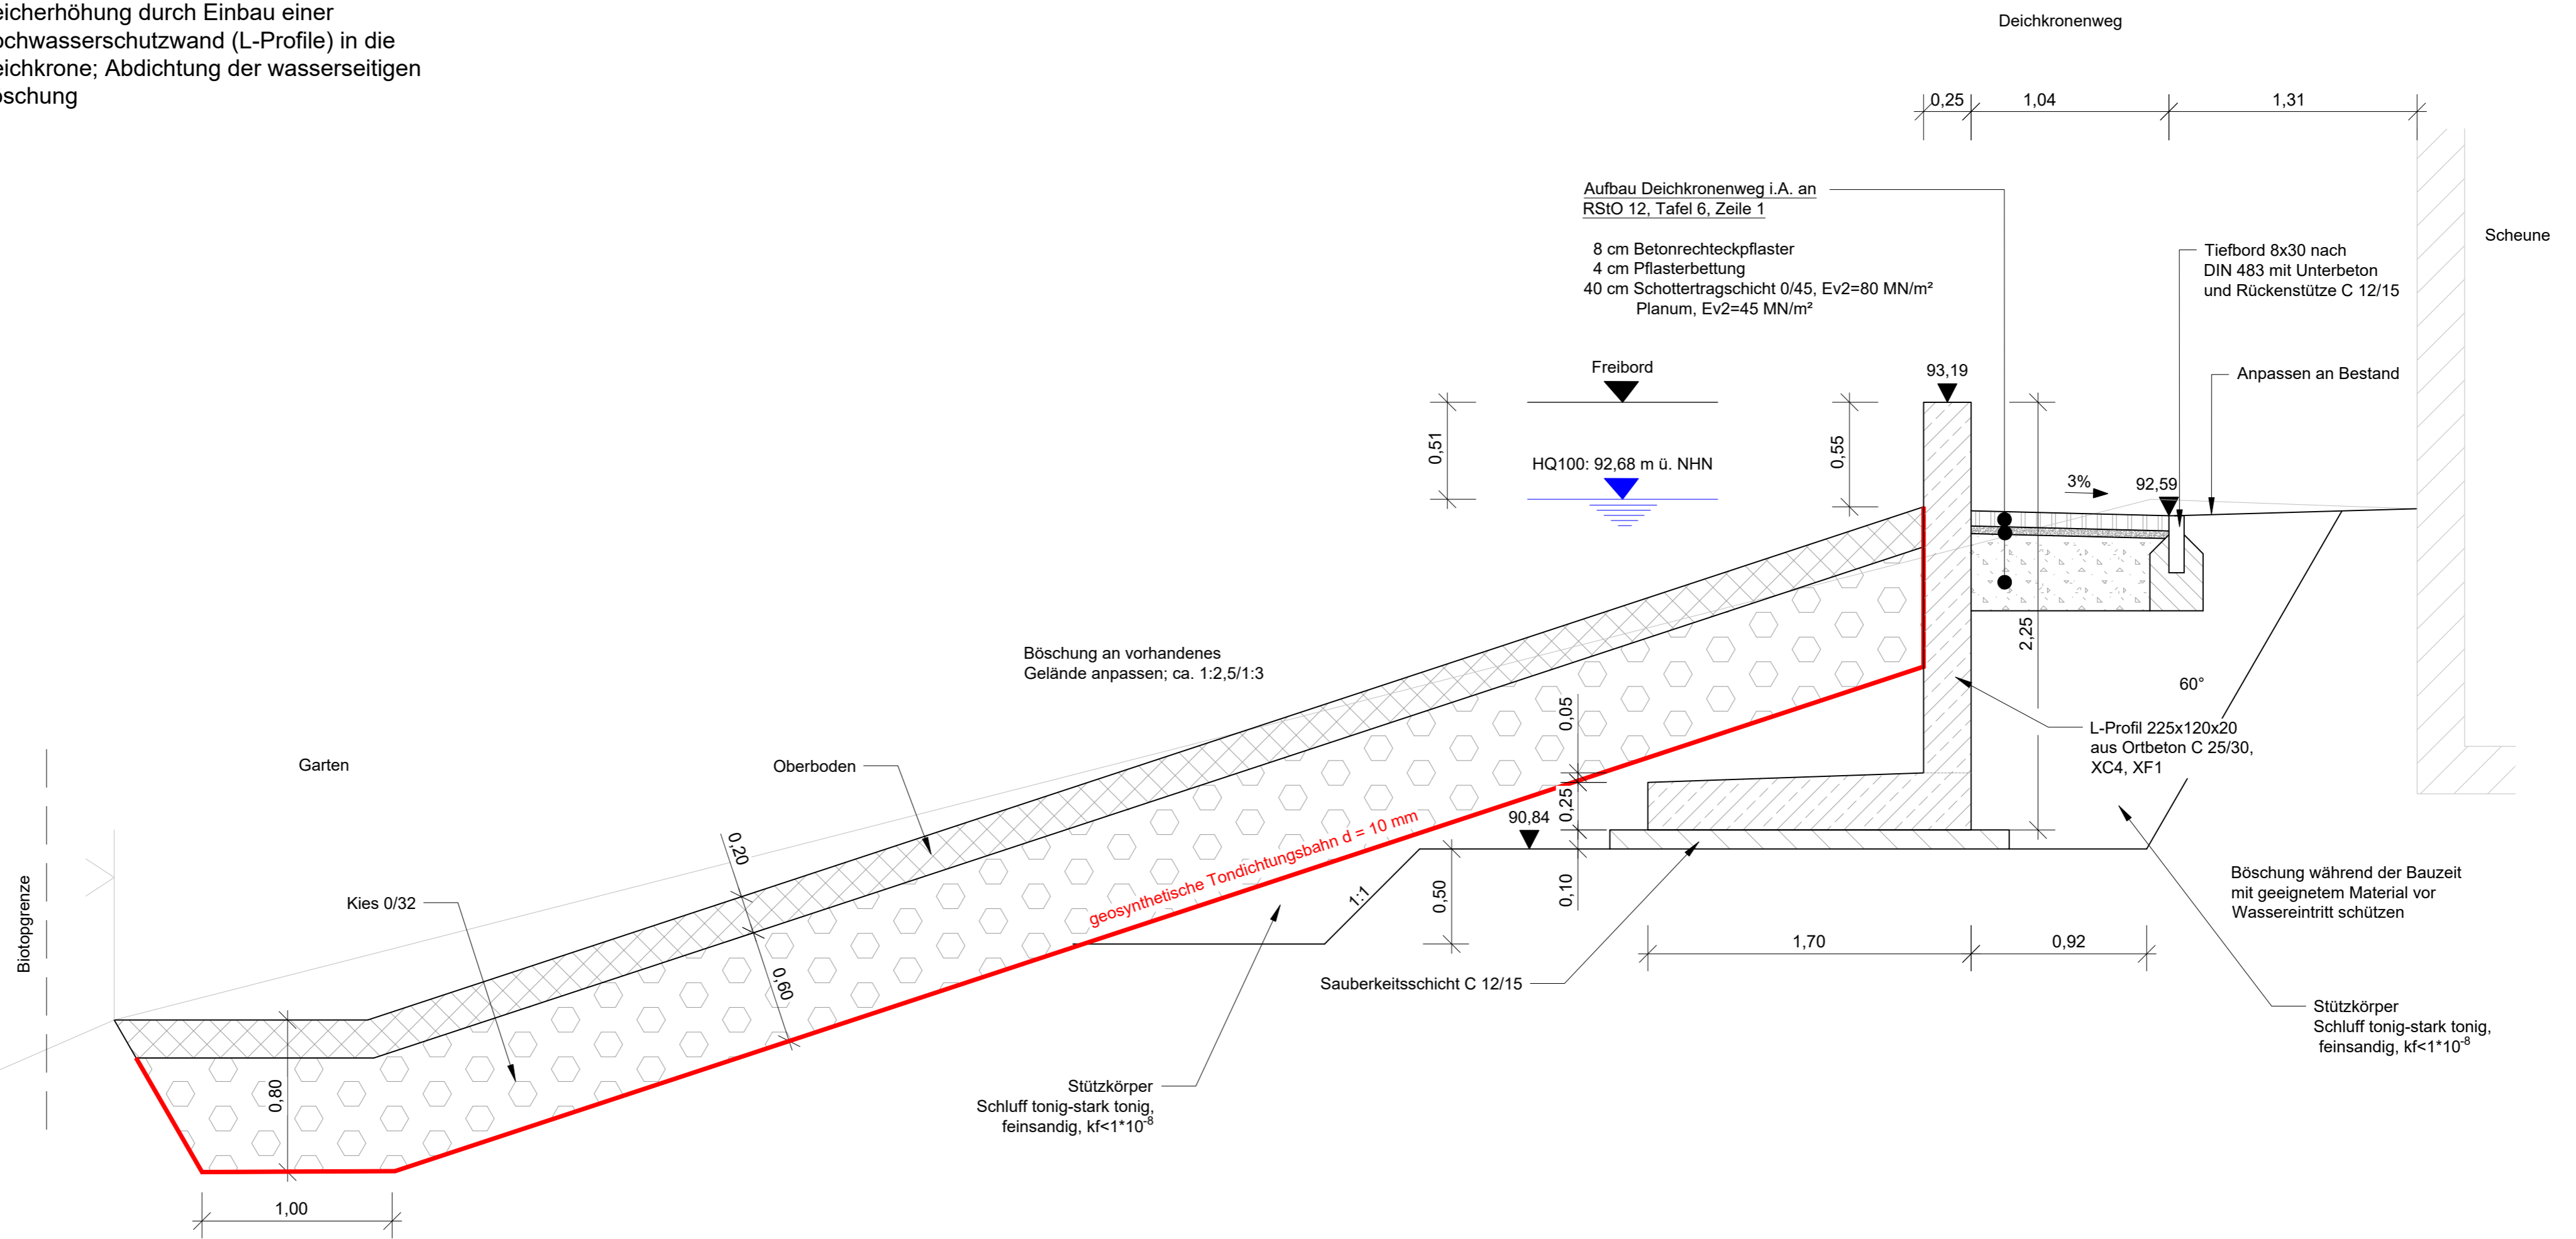

Auftraggeber: 				Landesbetrieb für Hochwasserschutz und Wasserwirtschaft Otto-von-Guericke-Str. 5, 39104 Magdeburg, Tel.: (0391) 581-0					
Auftragnehmer bearbeitet gezeichnet geprüft	Name Laske Laske Storck	Datum 02.05.2024 02.05.2024 02.05.2024	Unterschrift 	 sigma Umwelttechnik Ingenieurgesellschaft mbH Mühweg 46, 06114 Halle (Saale) Tel.: 0345 / 23 31 510; Fax: 0345 / 23 31 518					
Lagebezug: ETRS 89_UTM 32 LS 489 Höhenbezug: HS 160							HWBSB Deich Kirchfährendorf, km 0,71 bis km 1,466		
Landkreis: Saalekreis Gemeinde: Bad Dürrenberg							Regelquerschnitt Sanierungsabschnitt 3 - km 1+111,22 bis km 1+170,64; km 1+171,84 bis km 1+178,49		
Bestätigt:							Ausführungsplanung Leistungsphase:		
Stand:	Maßstab:	Plan-Nr.:	Blatt:						
Mai 2024	1:25	4	5						