RQ 0+015,00
Wasserseite

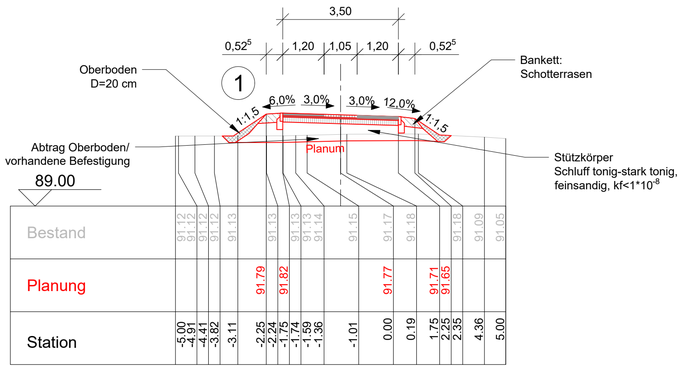

RQ 0+045,00
Luftseite

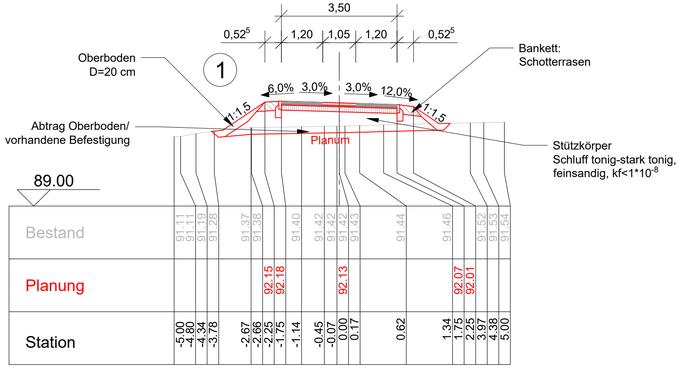

RQ 0+031,87
Deichachse

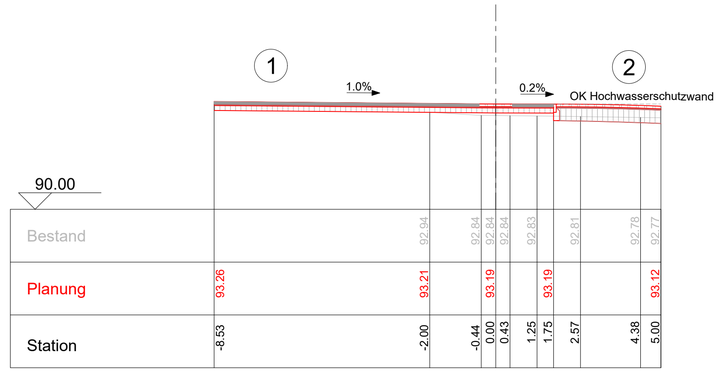

1 Oberbau - Deichverteidigungsweg

10 cm Spurweg Verbundpflaster/
mittig versickerungsfähiges Öko-Pflasterelement (0,90x0,90m)
4 cm Pflasterbettung
15 cm Schottertragschicht, Ev_2=120 MN/m²
Planum, Ev_2=45 MN/m²

2 Aufbau Deichkronenweg i.A. an RStO 12, Tafel 6, Zeile 1

8 cm Betonrechteckpflaster
4 cm Pflasterbettung
40 cm Schottertragschicht 0/45, Ev_2=80 MN/m²
Planum, Ev_2=45 MN/m²

Auftraggeber:

LHW SACHSEN-ANHALT

Landesbetrieb für Hochwasserschutz
und Wasserwirtschaft
Otto-von-Guericke-Str. 5, 39104 Magdeburg, Tel.: (0391) 581-0

Auftragnehmer	*Name*	*Datum*	*Unterschrift*
bearbeitet	Laske	02.05.2024	
gezeichnet	Laske	02.05.2024	
geprüft	Storck	02.05.2024	

sigma
Umwelttechnik
Ingenieurgesellschaft mbH
Mühlweg 46, 06114 Halle (Saale)
Tel.: 0345 / 23 31 510; Fax: 0345 / 23 31 518

Lagebezug: ETRS 89_UTM 32 LS 489
Höhenbezug: HS 160

Landkreis: Saalekreis
Gemeinde: Bad Dürrenberg

HWSB Deich Kirchfährendorf,
km 0,71 bis km 1,466

Regelquerschnitt
Überfahrt Kirchfährendorf 0+015,00; 0+031,87; 0+045,00

Bestätigt:

Leistungsphase: Ausführungsplanung

Stand:	*Maßstab:*	*Plan-Nr.:*	*Blatt:*
Mai 2024	1:100/100	6	1