


Überfahrt Kirchfährendorf  
von 0+000 bis 0+059,40

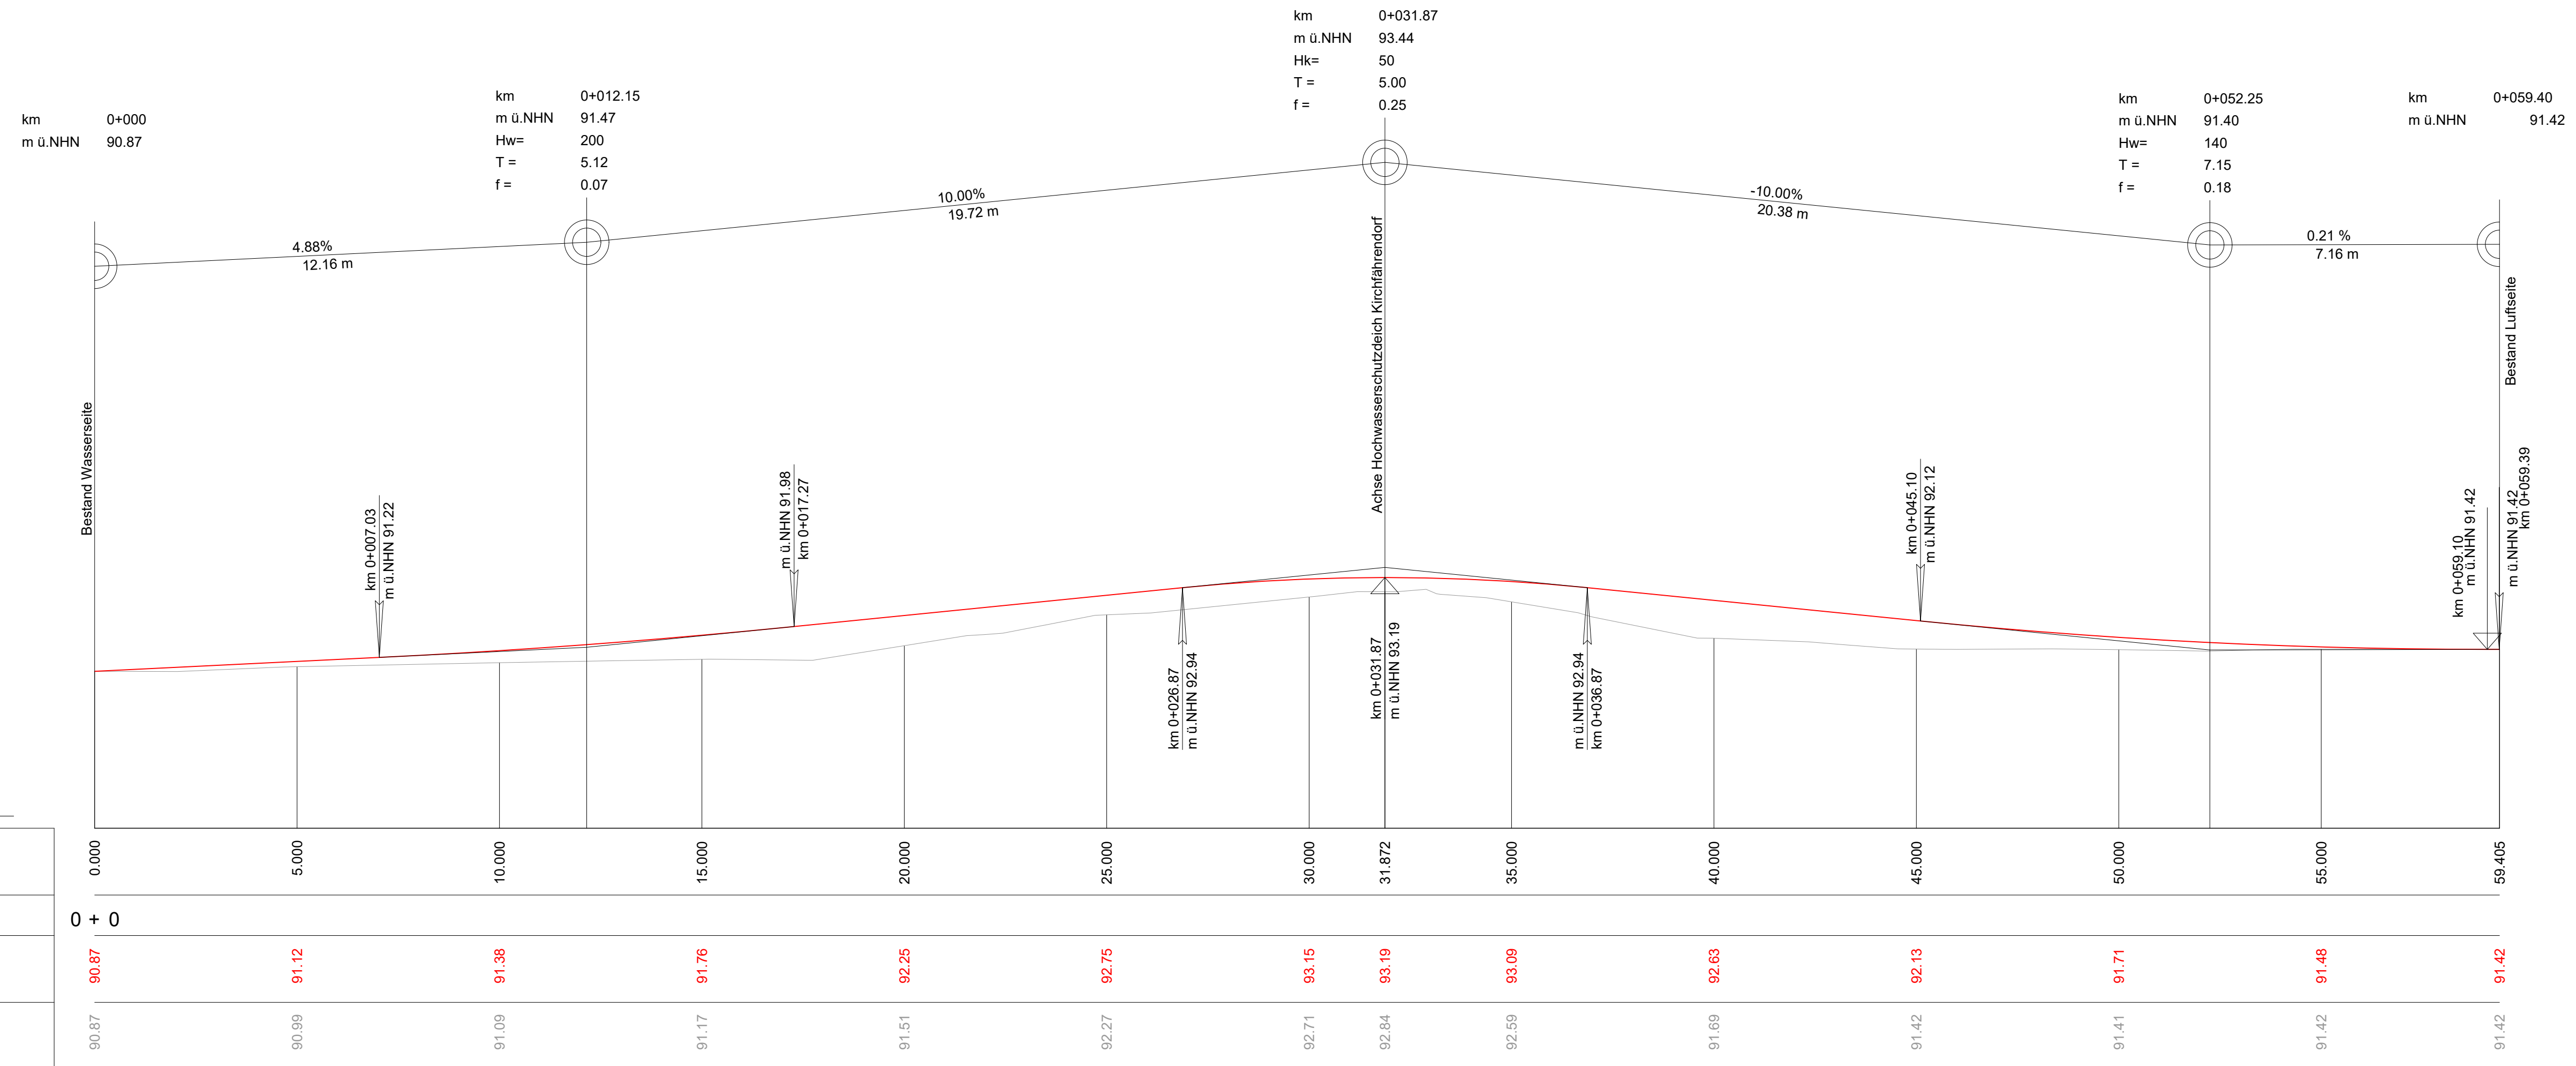

Auftraggeber:



Landesbetrieb für Hochwasserschutz  
und Wasserwirtschaft  
Otto-von-Guericke-Str. 5, 39104 Magdeburg, Tel.: (0391) 581-0

Auftragnehmer	Name	Datum	Unterschrift
bearbeitet	Laske	02.05.2024	
gezeichnet	Laske	02.05.2024	
geprüft	Storck	02.05.2024	

sigma  
Umwelttechnik  
Ingenieurgesellschaft mbH  
Mühlweg 46, 06114 Halle (Saale)  
Tel.: 0345 / 23 31 510; Fax: 0345 / 23 31 518

Lagebezug: ETRS 89\_UTM 32 LS 489  
Höhenbezug: HS 160

HWBS Deich Kirchfährendorf,  
km 0,71 bis km 1,466

Landkreis: Saalekreis  
Gemeinde: Bad Dürrenberg

Höhenplan  
Überfahrt Kirchfährendorf

Bestätigt:

Ausführungsplanung

Stand:	Maßstab:	Plan-Nr.:	Blatt:
Mai 2024	1:100/100	7	1