


Überfahrt Wengelsdorf
von 0+000 bis 0+054,63

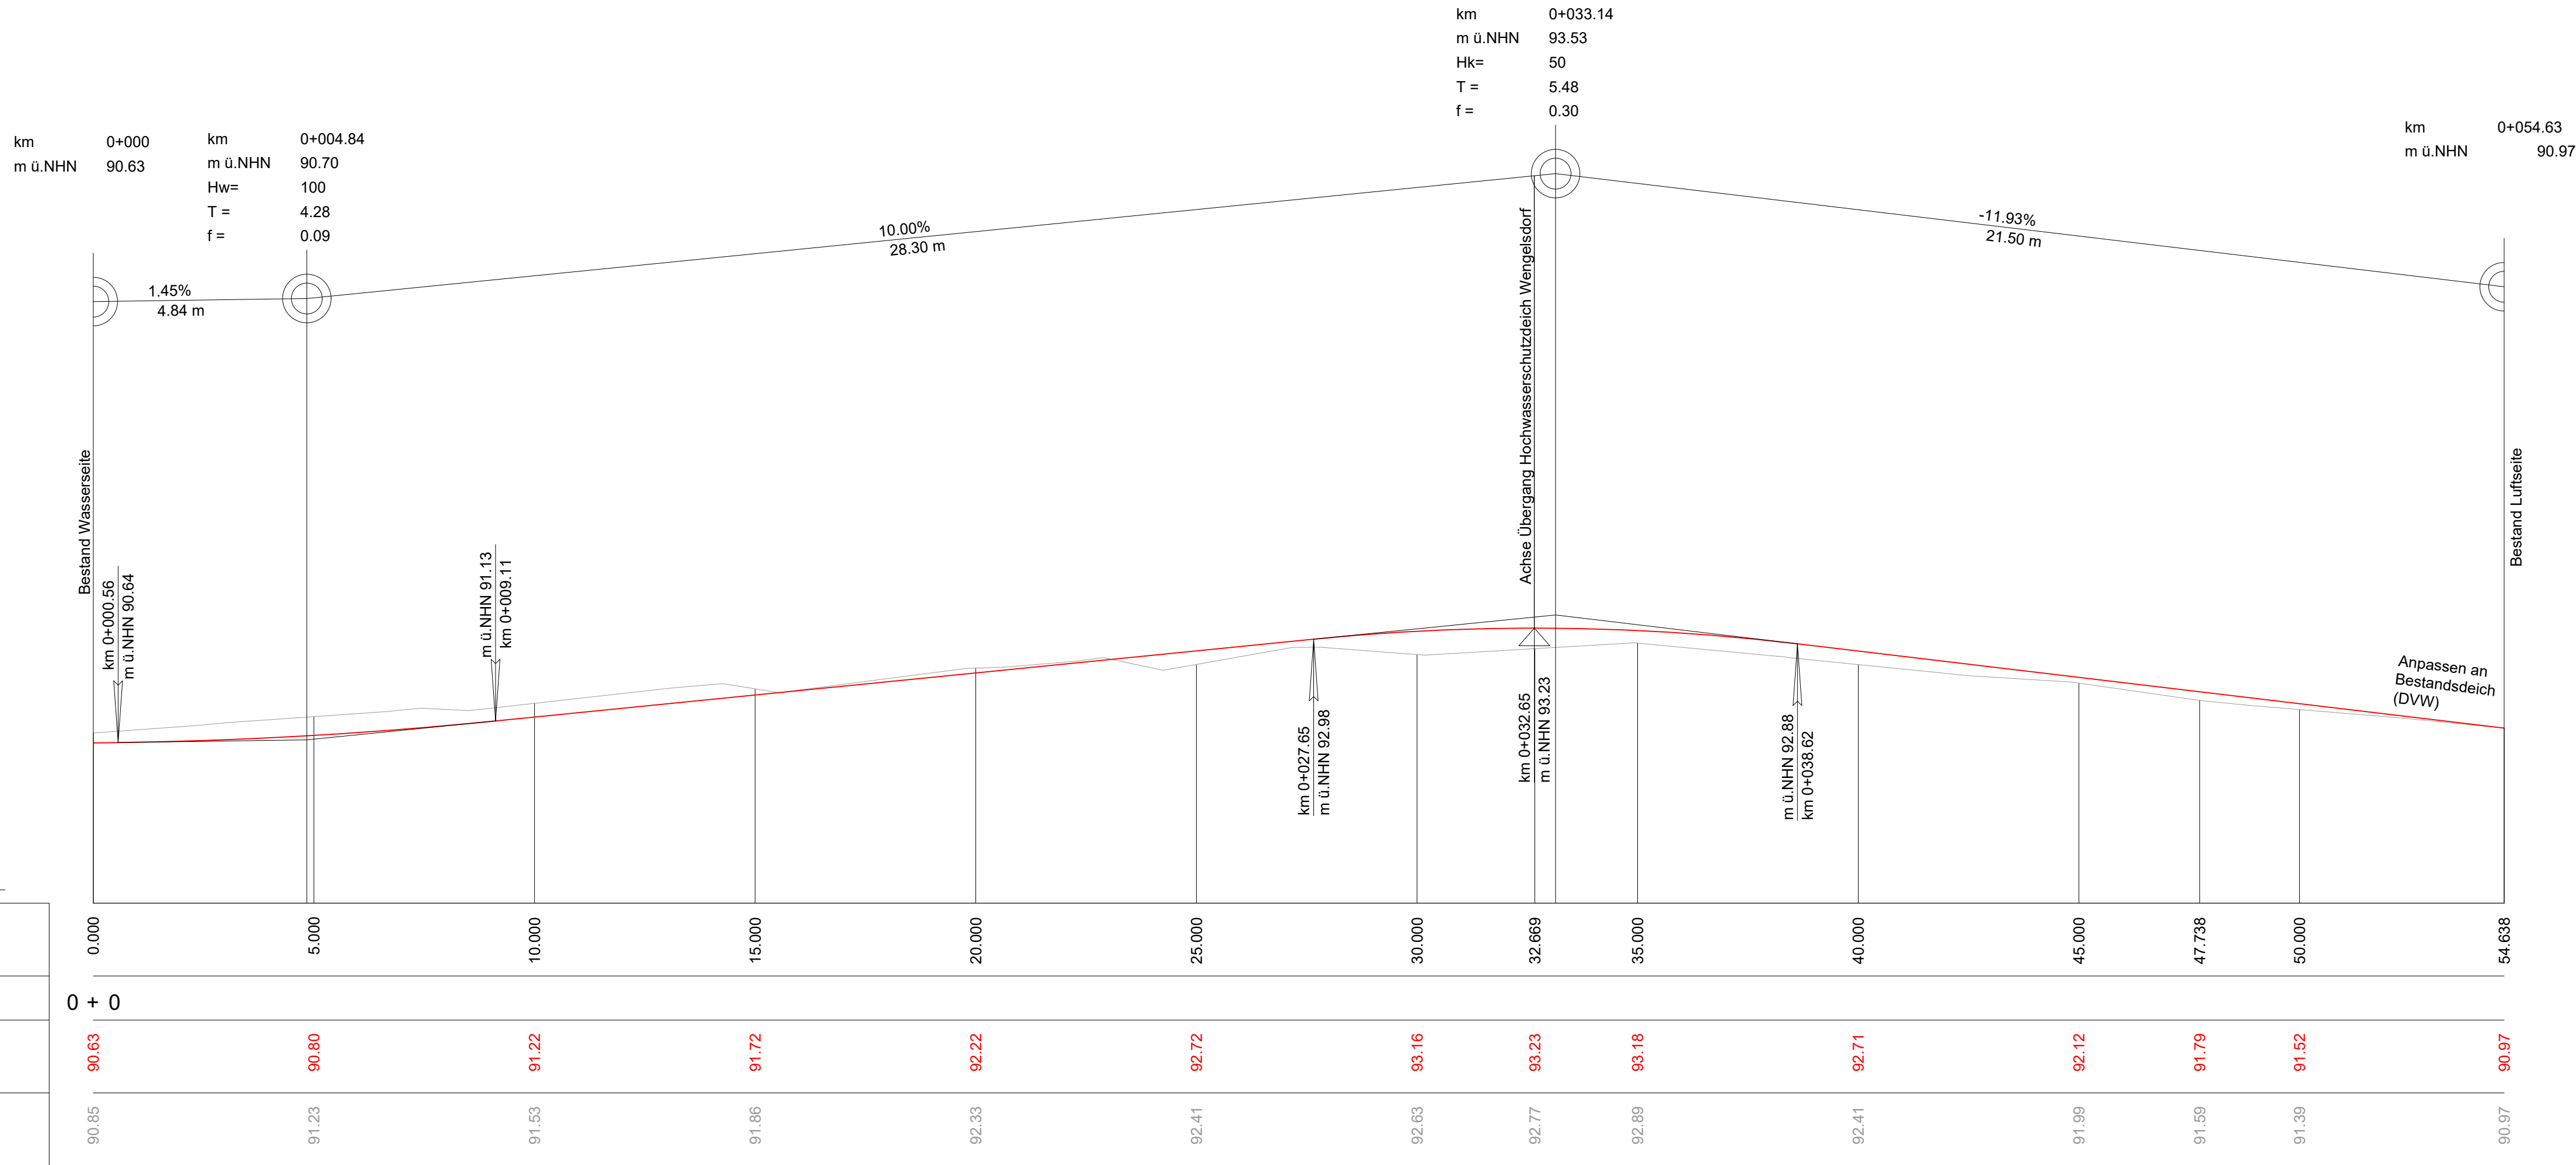

Auftraggeber:



Landesbetrieb für Hochwasserschutz
und Wasserwirtschaft
Otto-von-Guericke-Str. 5, 39104 Magdeburg, Tel.: (0391) 581-0

Auftragnehmer	Name	Datum	Unterschrift
bearbeitet	Laske	02.05.2024	
gezeichnet	Laske	02.05.2024	
geprüft	Storck	02.05.2024	



Lagebezug: ETRS 89_UTM 32 LS 489
Höhenbezug: HS 160

HWSB Deich Kirchfährendorf,
km 0,71 bis km 1,466

Landkreis: Saalekreis
Gemeinde: Bad Dürrenberg

Höhenplan
Überfahrt Wengelsdorf

Bestätigt:

Ausführungsplanung

Stand:	Maßstab:	Plan-Nr.:	Blatt:
Mai 2024	1:100/100	7	3