


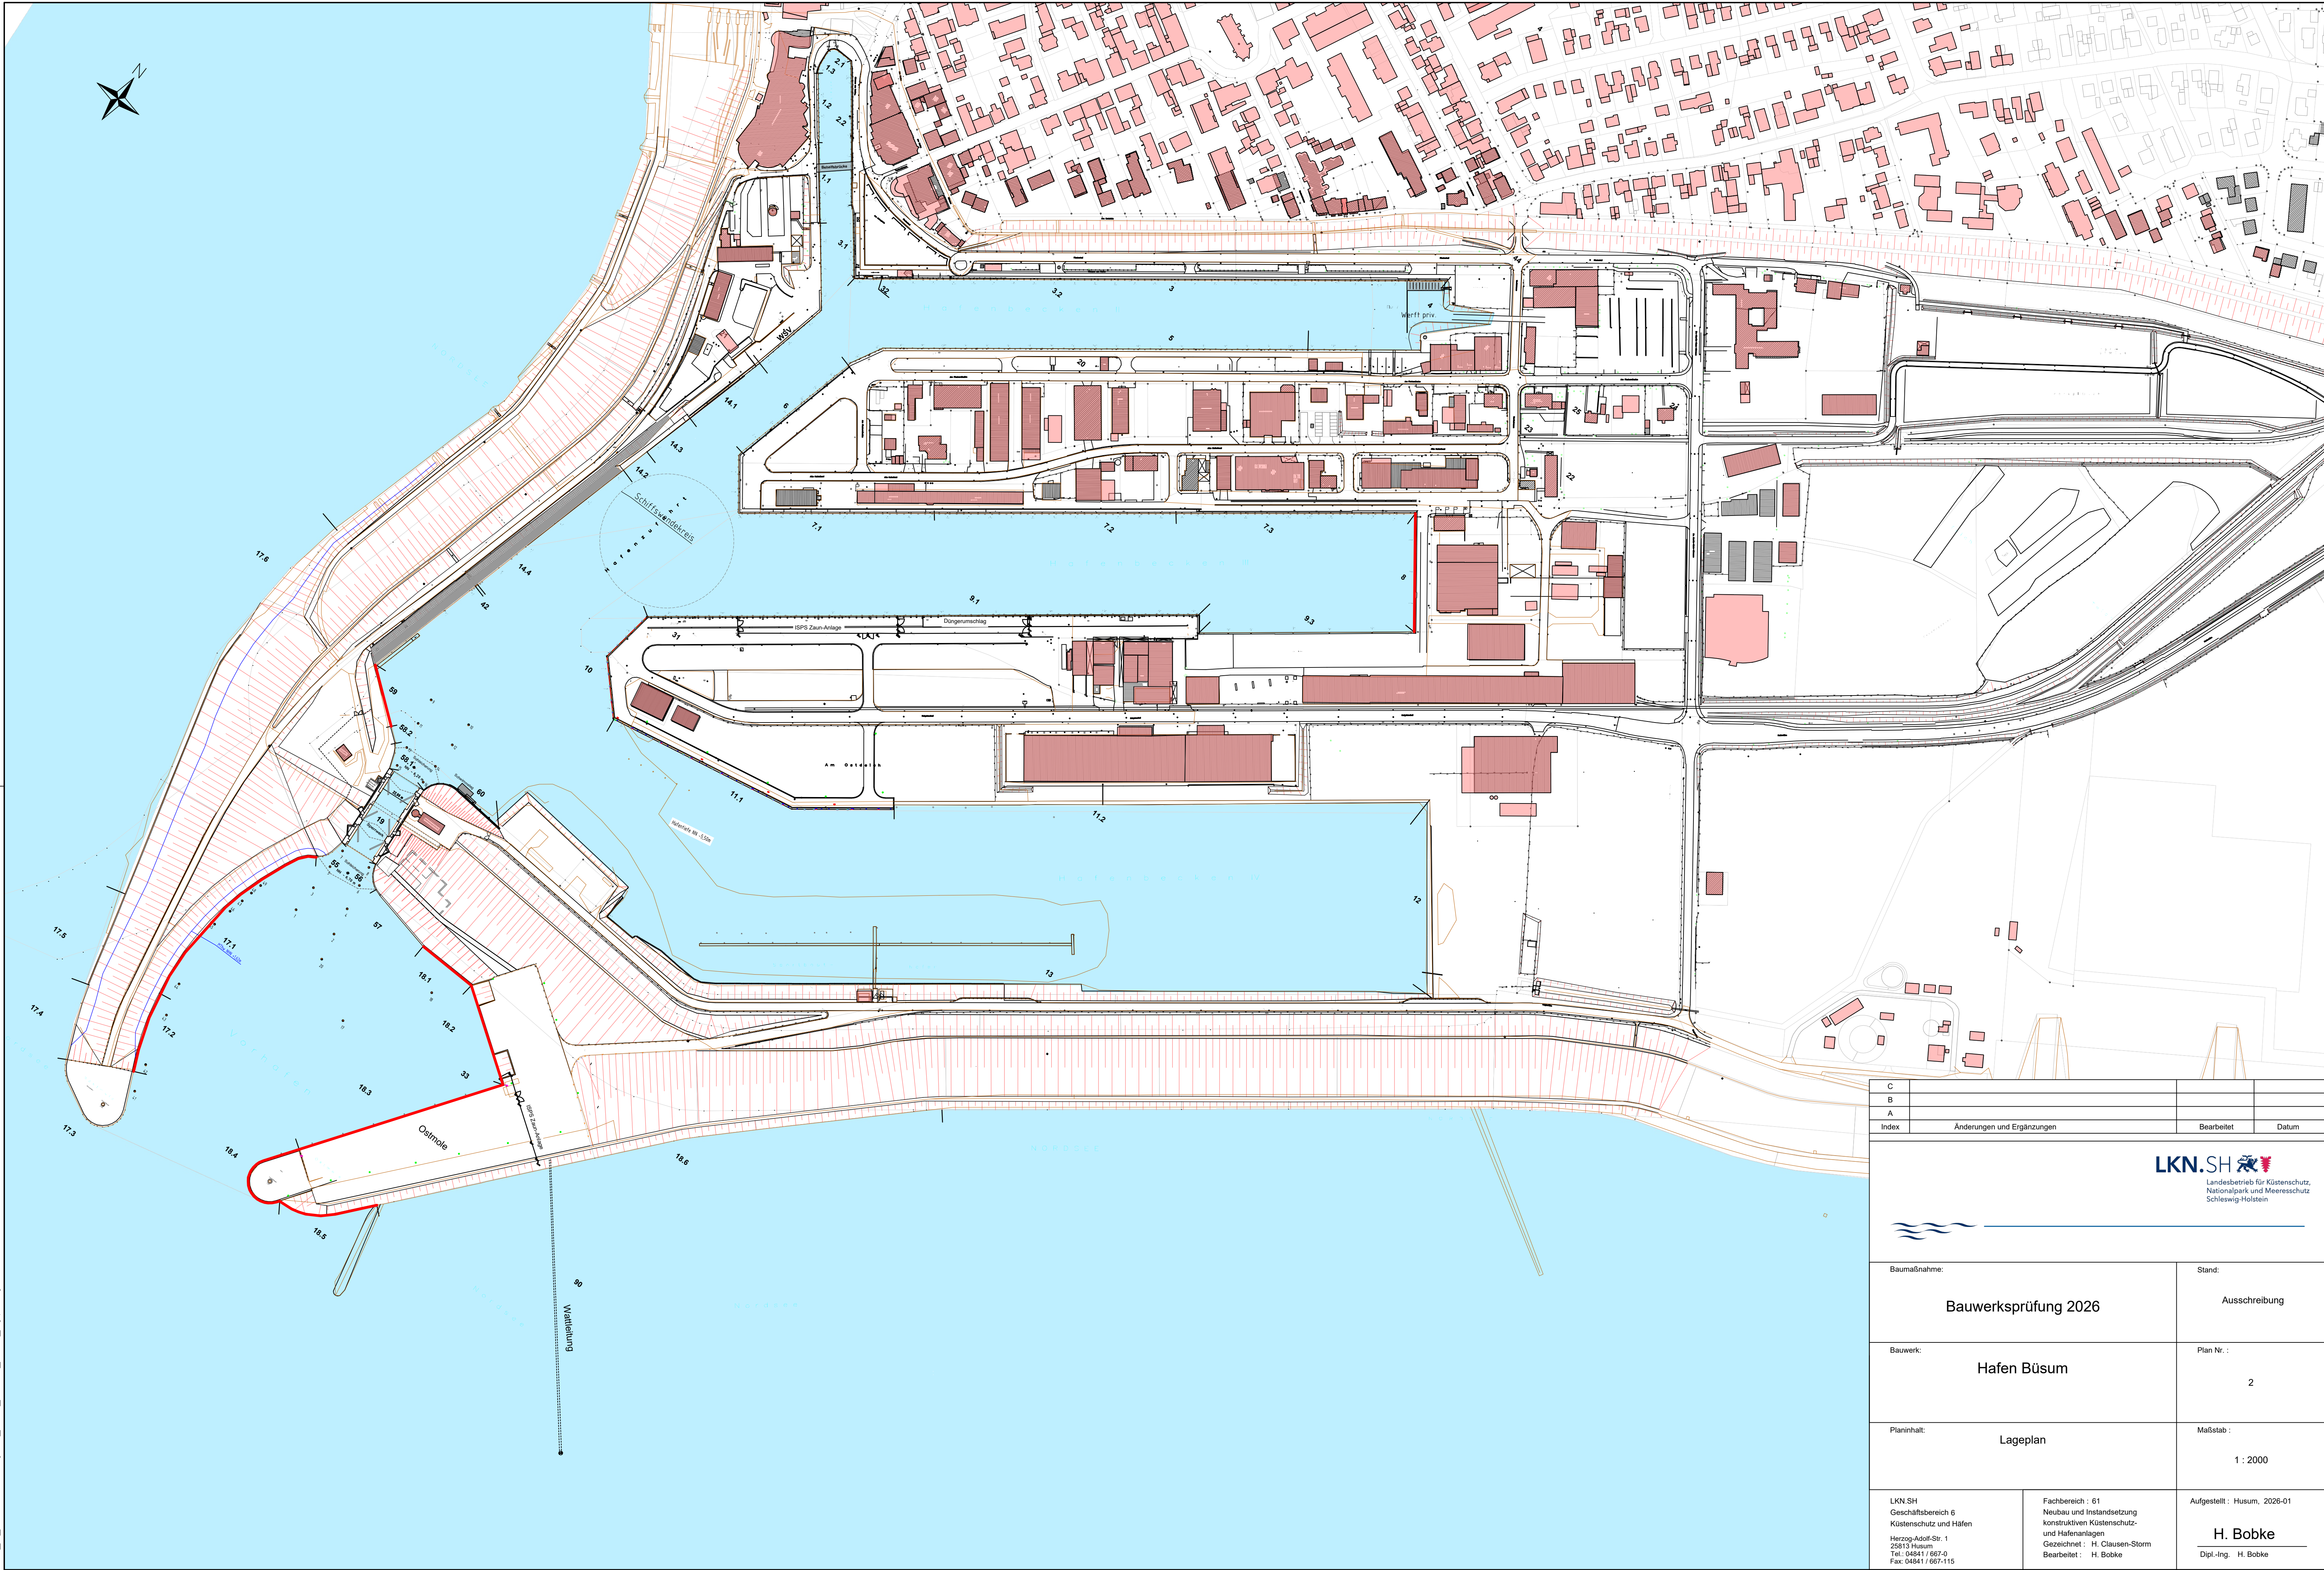

L:_H_ Bauwerksuntersuchung\2022_Büsum_Molort\2_Büsum_Lageplan.dwg

C			
B			
A			
Index	Änderungen und Ergänzungen	Bearbeitet	Datum
 Landesbetrieb für Küstenschutz, Nationalpark und Meeresschutz Schleswig-Holstein 			
Baumaßnahme:		Stand:	
Bauwerksprüfung 2026		Ausschreibung	
Bauwerk:		Plan Nr. :	
Hafen Büsum		2	
Planinhalt:		Maßstab :	
Lageplan		1 : 2000	
LKN SH Geschäftsbereich 6 Küstenschutz und Häfen Herzog-Adolf-Str. 1 25813 Husum Tel.: 04841 / 667-0 Fax: 04841 / 667-115	Fachbereich : 61 Neubau und Instandsetzung konstruktiven Küstenschutz- und Hafenanlagen Gezeichnet : H. Clausen-Storm Bearbeitet : H. Bobke	Aufgestellt : Husum, 2026-01 H. Bobke Dipl.-Ing. H. Bobke	