


L:\4_H\Bauwerksuntersuchung\2026_Buesum_Meldorf\2_Meldorfer_Hafen_Bauwerke.dwg

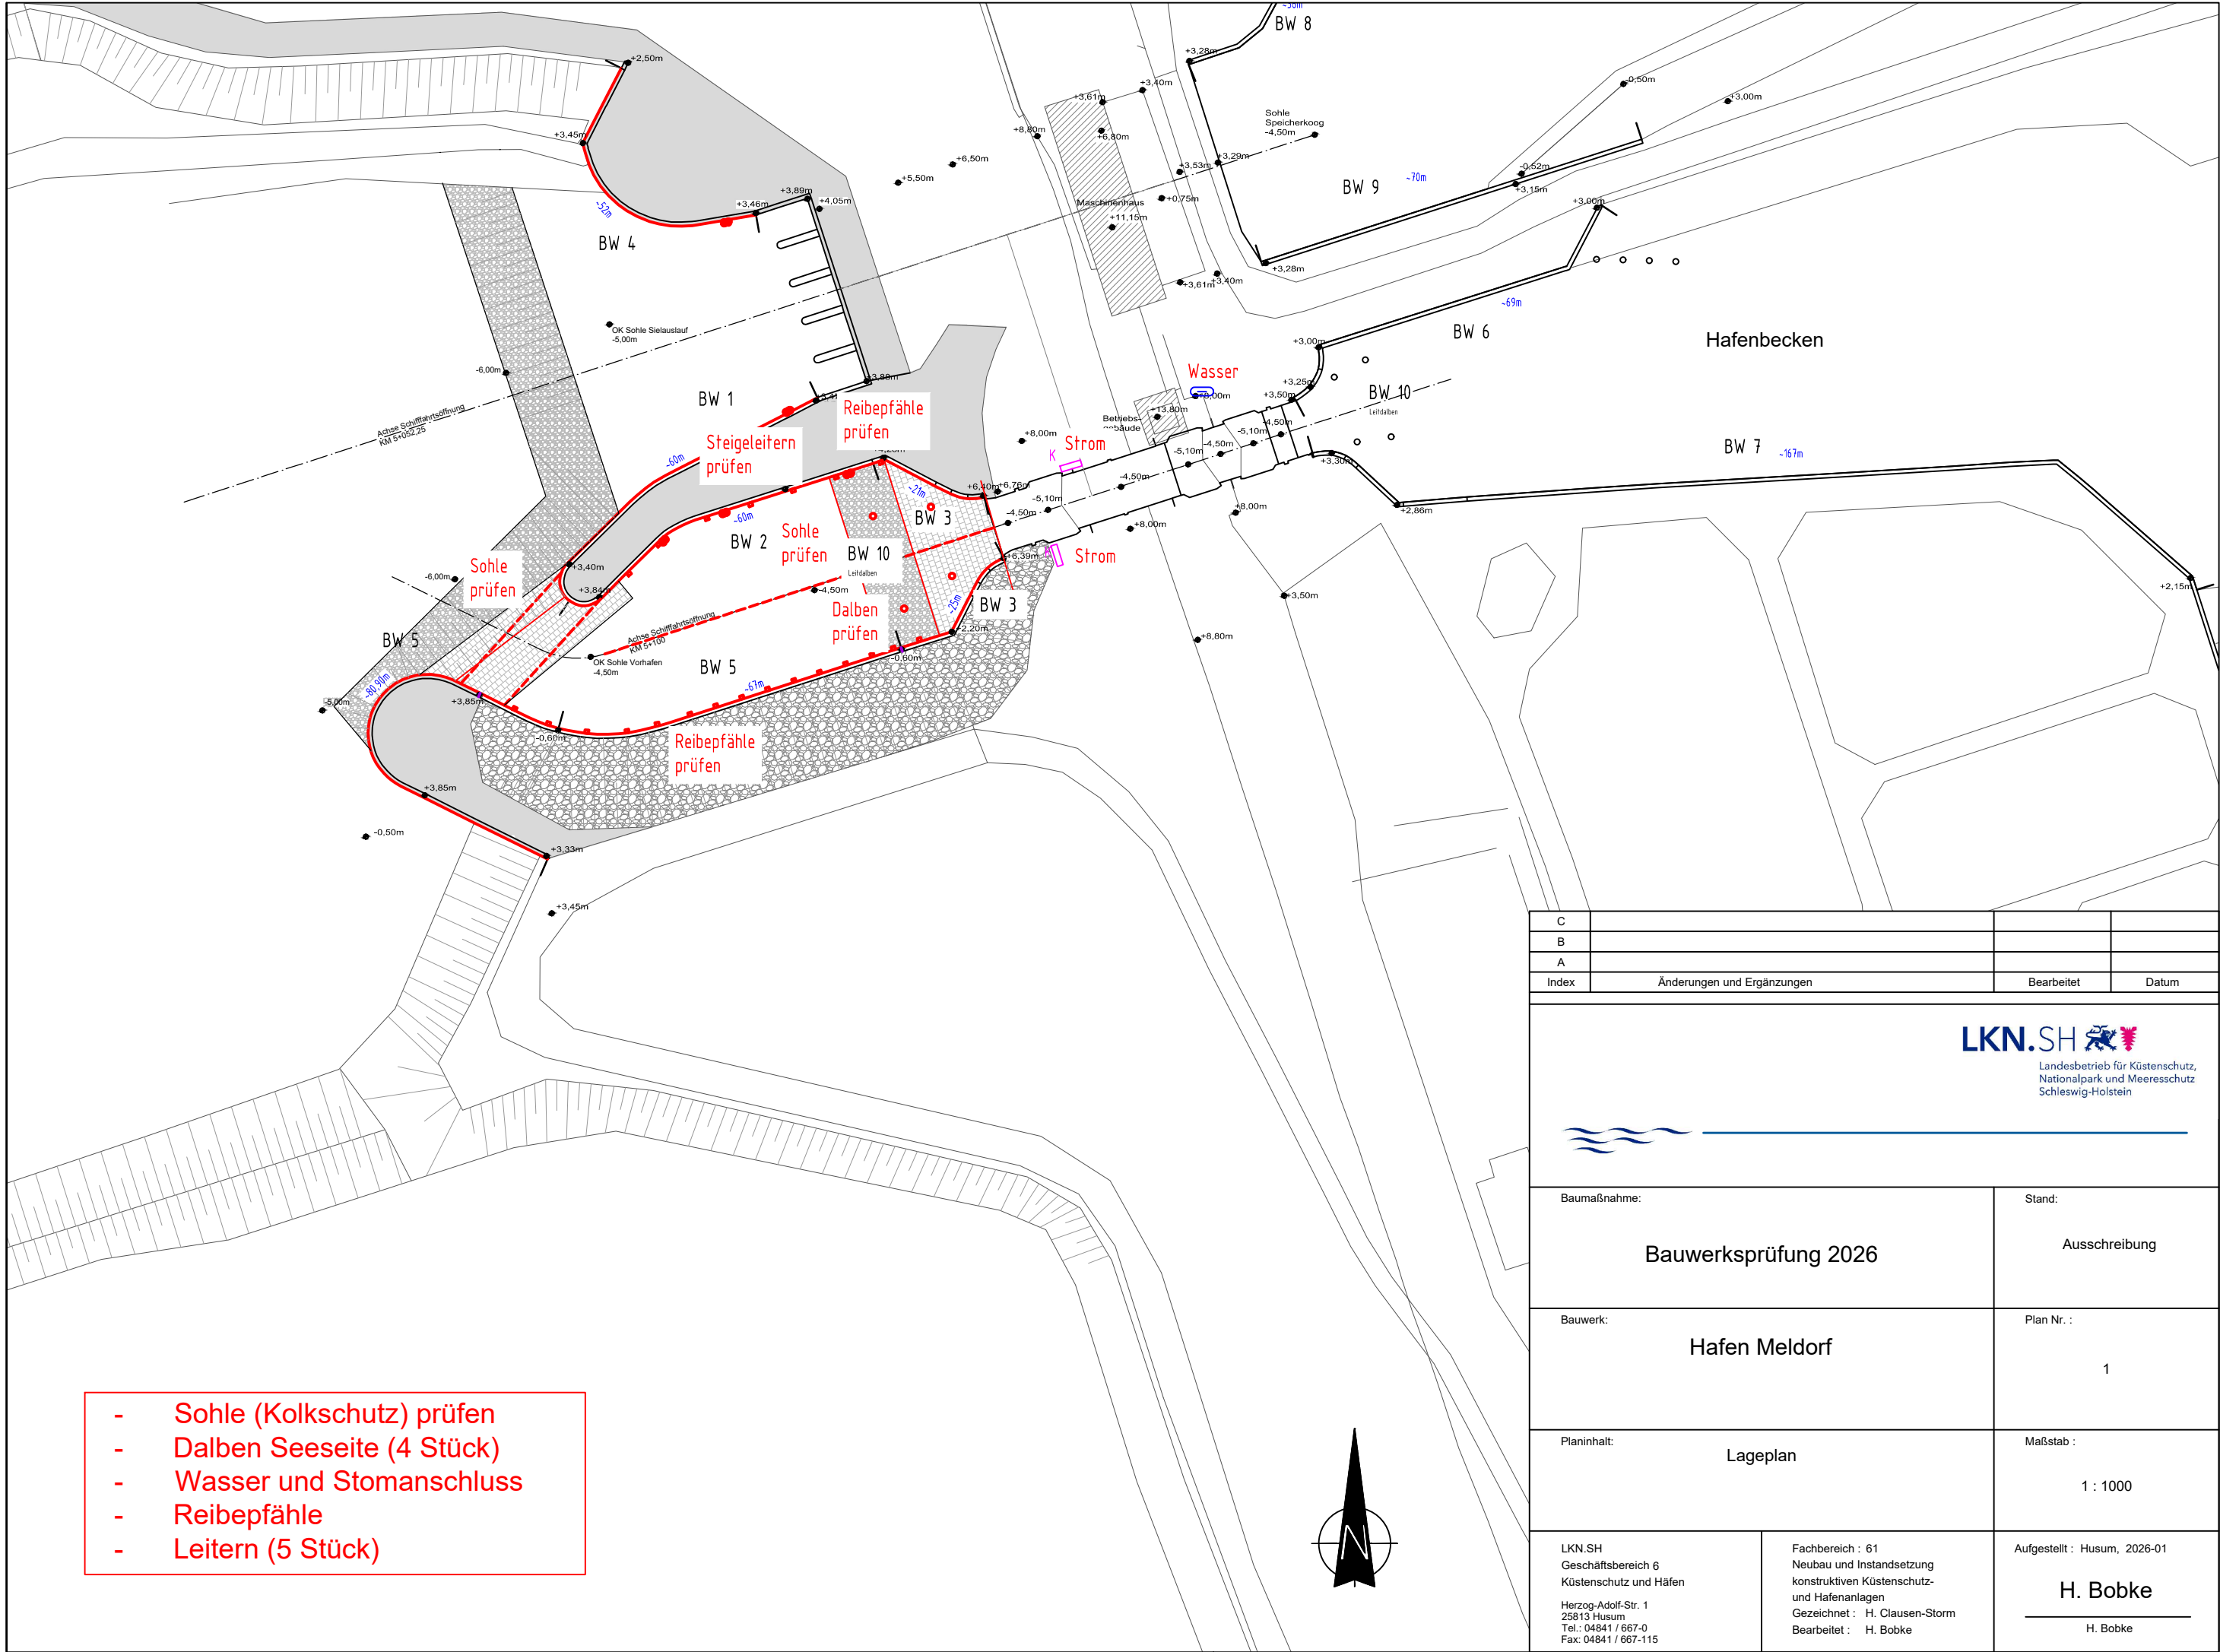

C			
B			
A			
Index	Änderungen und Ergänzungen	Bearbeitet	Datum



Landesbetrieb für Küstenschutz,
Nationalpark und Meeresschutz
Schleswig-Holstein



Baumaßnahme:	Stand:
Bauwerksprüfung 2026	Ausschreibung
Bauwerk:	Plan Nr. :
Hafen Meldorf	1
Planinhalt:	Maßstab :
Lageplan	1 : 1000
LKN.SH Geschäftsbereich 6 Küstenschutz und Häfen Herzog-Adolf-Str. 1 25813 Husum Tel.: 04841 / 667-0 Fax: 04841 / 667-115	Fachbereich : 61 Neubau und Instandsetzung konstruktiven Küstenschutz- und Hafenanlagen Gezeichnet : H. Clausen-Storm Bearbeitet : H. Bobke
Aufgestellt : Husum, 2026-01	
H. Bobke	
H. Bobke	