


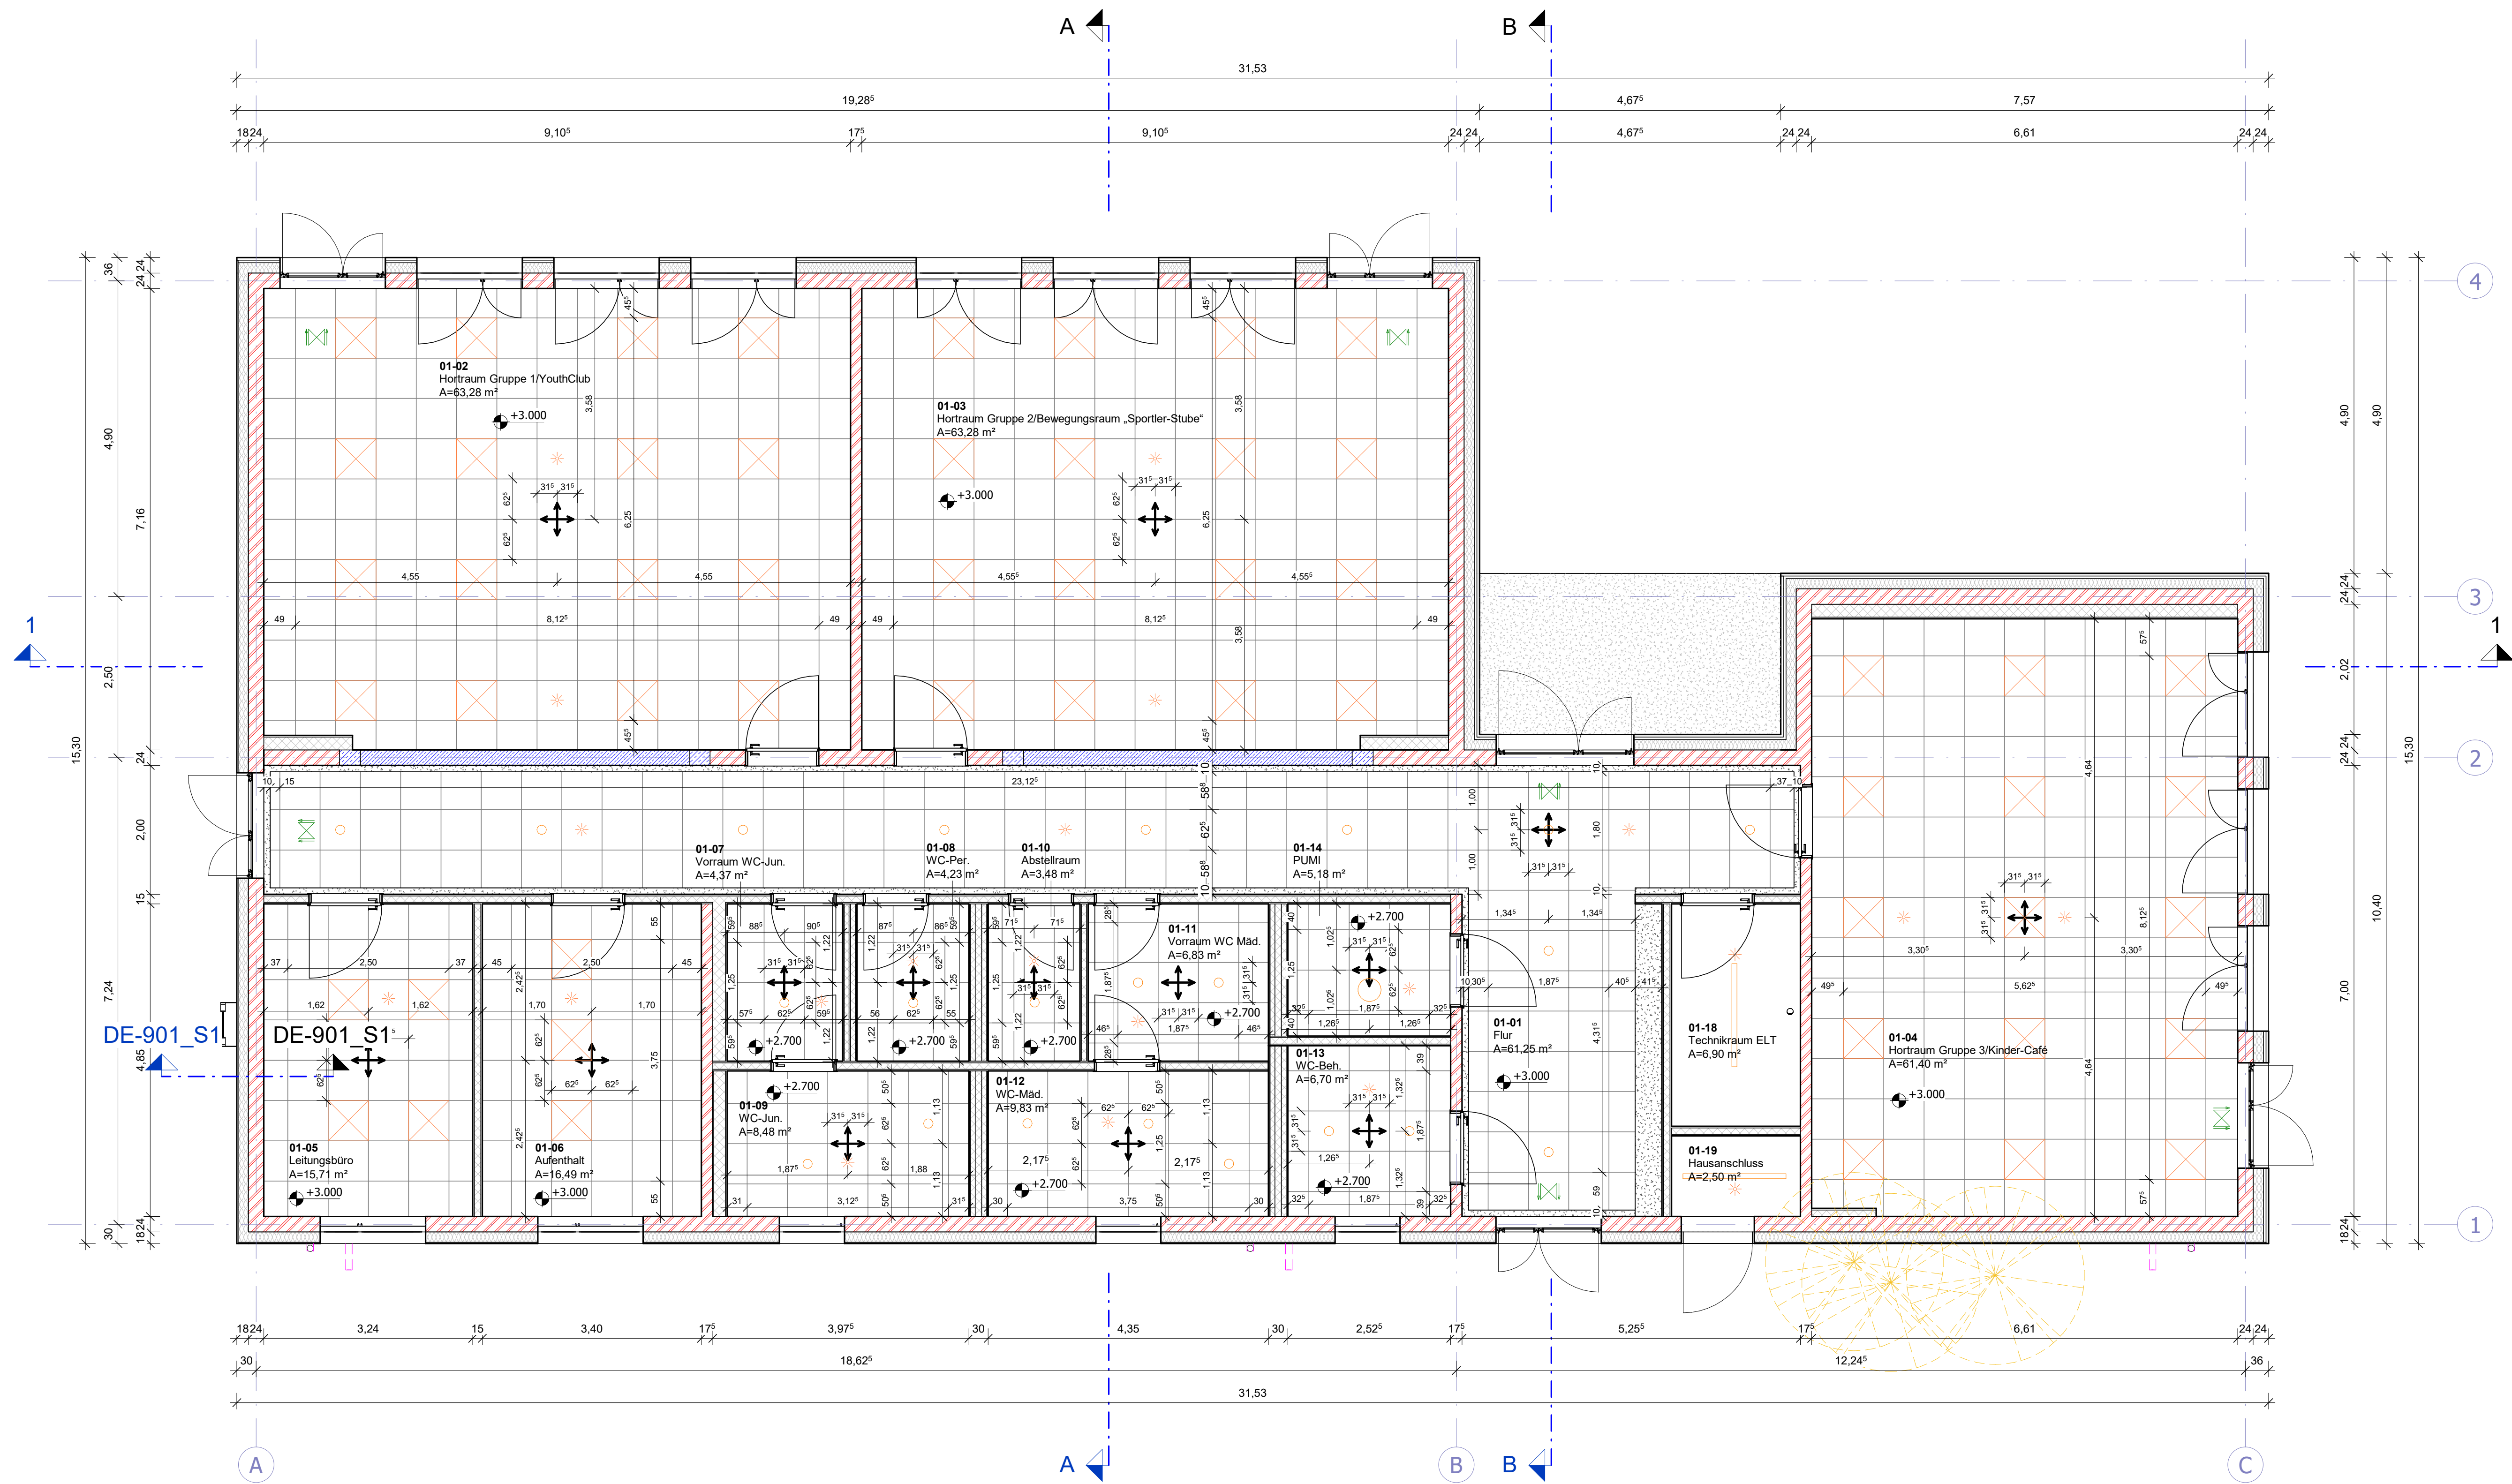

Legende:		
	Fertigteile (Schnitt)	OK FF = Oberkante Fertigfußboden
	Rohkote (Schnitt)	UK = Unterkante
	Fertigteile (Grundriss)	UZ = Unterzug
	Rohkote (Grundriss)	UZ = Überzug
	Stahlbeton	BRH = Brüstungshöhe über OK FF
	Mauerwerk	DA = Dachablauf
	Saubertauf	NE = Nebentwässerung
	Trockenbauwand	RR = Regenfallrohr
	Notausgang	RA = Rauchableitung
	Baum, vorhanden	RET 30 = Brandschutzanforderung
	Baum, abbruch	RET 90
	extensives Gründach	DS = dichtschließend
	Detailhinweis	WD = Wandschleibend
	Raumqualitäten	WS = Wandschutz
		DD = Deckendurchbruch
		DS = Deckenschutz
		AS = Außenliegender Sonnenschutz

Legende Decken:	
	Mineralfaser-Rasterdecke 625x625mm In den Untersichtsräumen: Schallsorption: aw = 0,85 / NRC = 0,85 Schall-Längsdämmung: CAC bis zu 30dB Absorptionsklasse: B
	Faserzementplatten d=8mm, Holz-Unterkonstruktion gem. Systemhersteller
	Deckenfries, glatt, b=10cm
	Vorlegerfolie
	LED-Einbau-Leuchte 625x625 mm gem. Elektroplanung
	LED-Einbau-Leuchte ca. 1500x100 mm
	LED-Einbau-Leuchte ca. 1250x312,5 mm
	LED-Einbau-Leuchte ca. Ø 300 mm
	LED-Einbau-Leuchte ca. Ø 200 mm
	Präsenzmelder
	Einbaulautsprecher
	Rettungszeichen-Leuchte
	Sicherheitsleuchte

Angaben Wärmeschutzanforderungen siehe GEG-Nachweis vom 03.04.2025		Angaben Schallschutzanforderungen siehe Schallschutznachweis vom 26.05.2025	
Angaben Brandschutzanforderungen siehe Brandschutzkonzept vom 04.03.2024			
HLS		V01	Änderung H.E.S.
EL		Prüfung	Änderung
ST		Prüfung	Änderung
Prüfung	SB EKSGH	Datum	20.04.2025
Projekt vom ASSMANN BERATEN + PLANEN GmbH Magdeburg Tel.: +49 391 781 21-1 Fax: +49 391 781 21-2		Projekt: Erweiterungsneubau Hort Süderburg Bismarckstraße 27, 39112 Magdeburg Magdeburg Deckenspiegel	
Zustandgeber: ASSMANN BERATEN + PLANEN GmbH Magdeburg Tel.: +49 391 781 21-1 Fax: +49 391 781 21-2		Projekt-Nr.: 1351 Merkmal: 1 : 50 Blatt-Nr.: 1	
Zeichnung-Nr.: 185.00-00-A-HB-2-003/24 Datum: 04.03.2024 Gezeichnet: SB EKSGH Geprüft: SB EKSGH Vorgesetzter: / Datum:		Merkmal: 185.00-00-A-HB-2-003/24 Merkmal: 185.00-00-A-HB-2-003/24 Merkmal: 185.00-00-A-HB-2-003/24 Merkmal: 185.00-00-A-HB-2-003/24	