




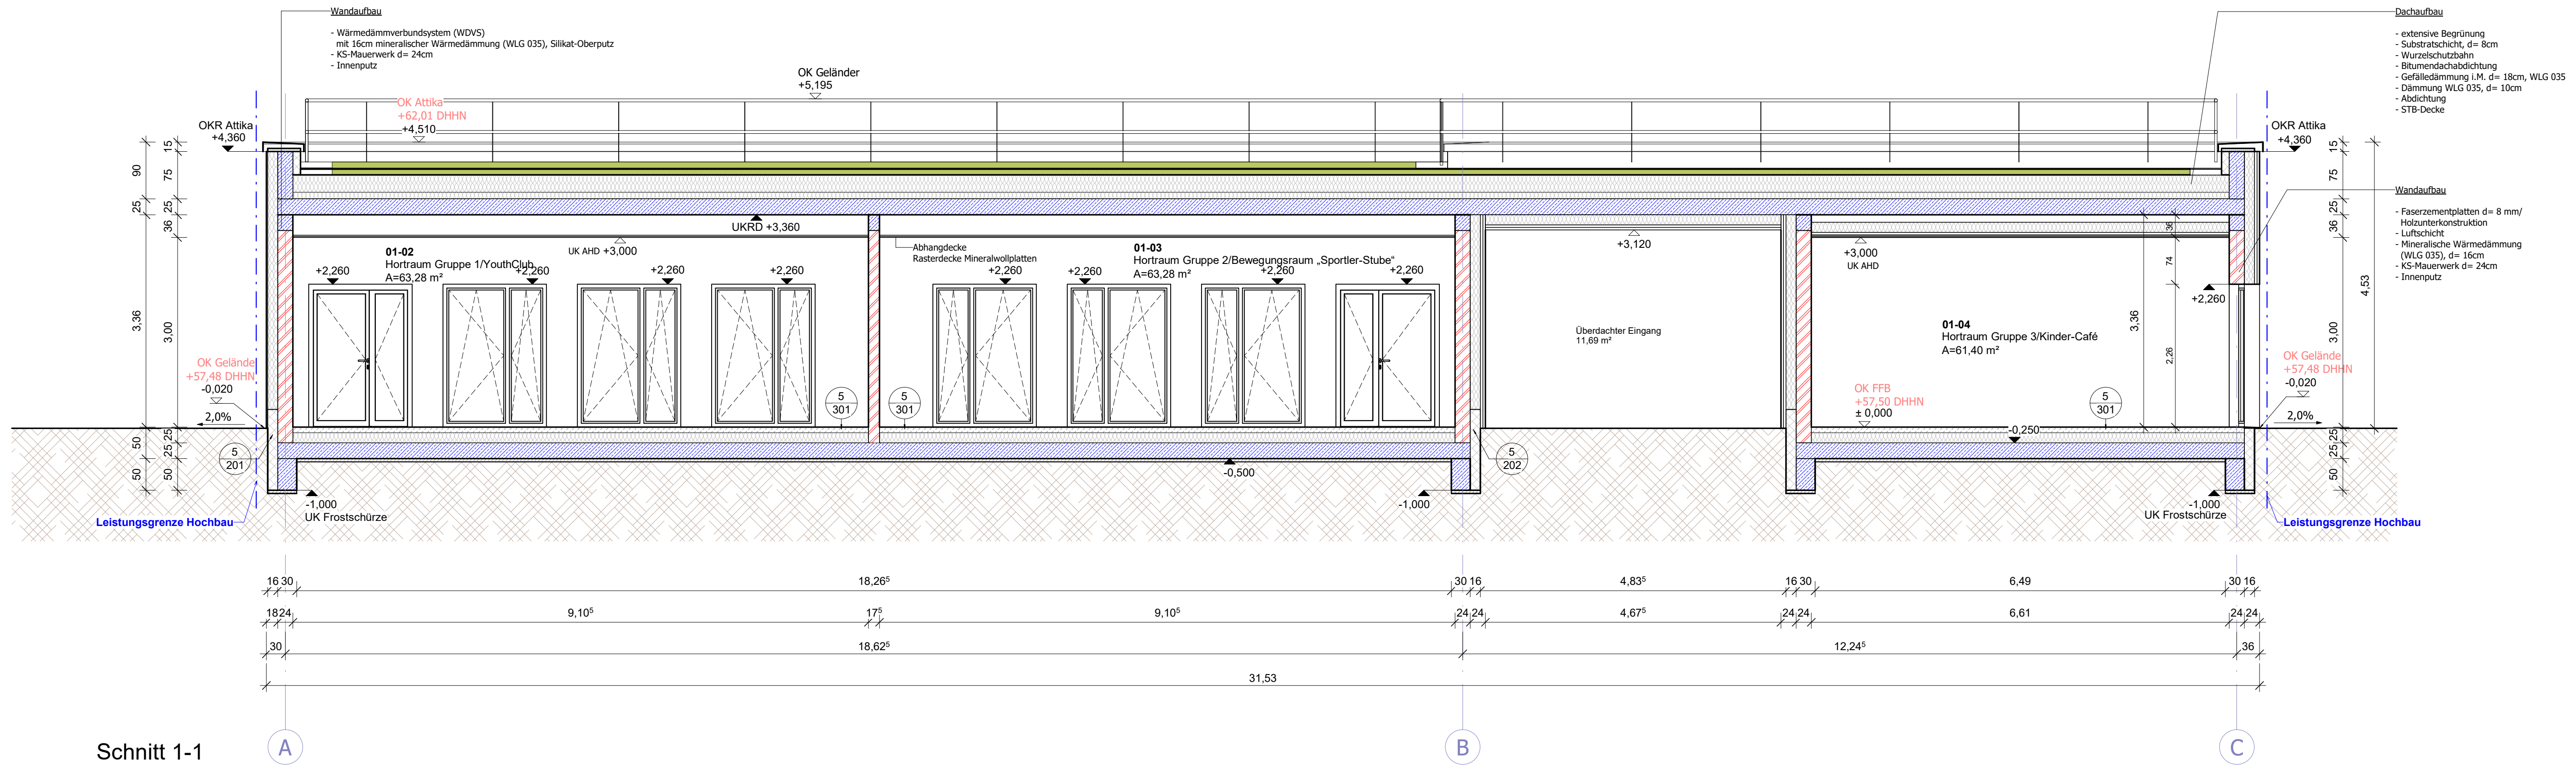

Schnitt 1-1
M 1 : 50

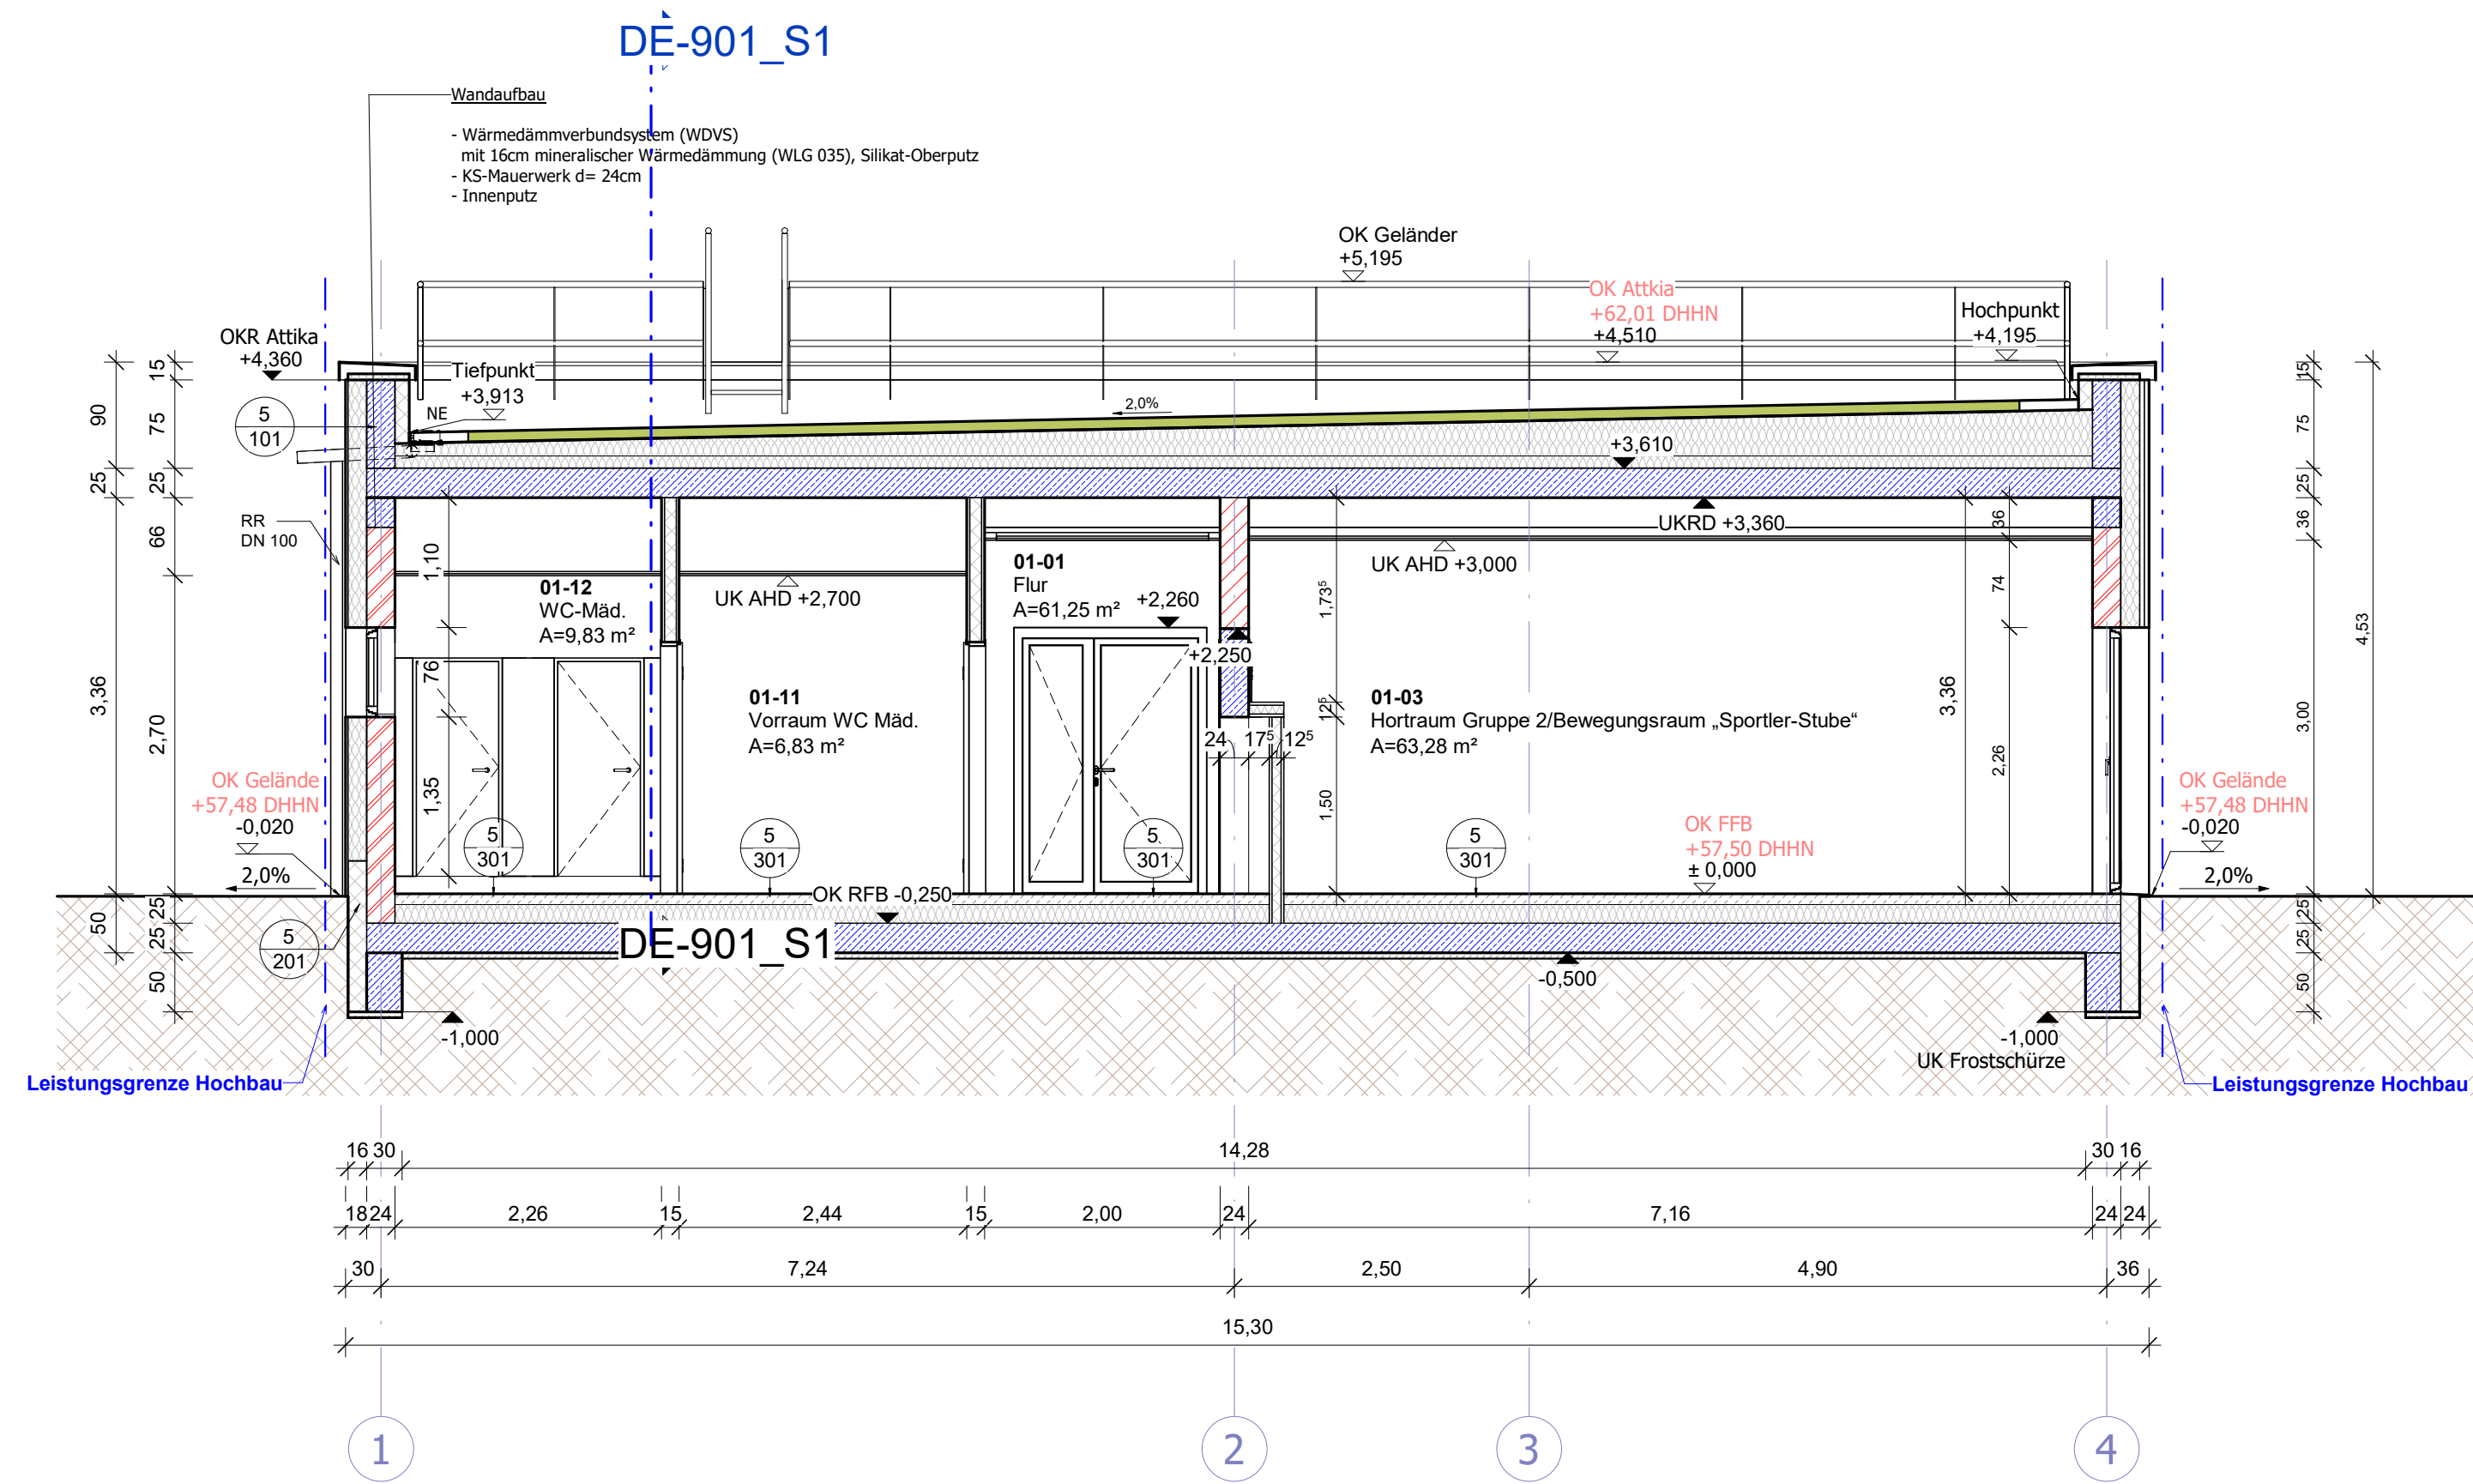

Schnitt A-A
M 1 : 50

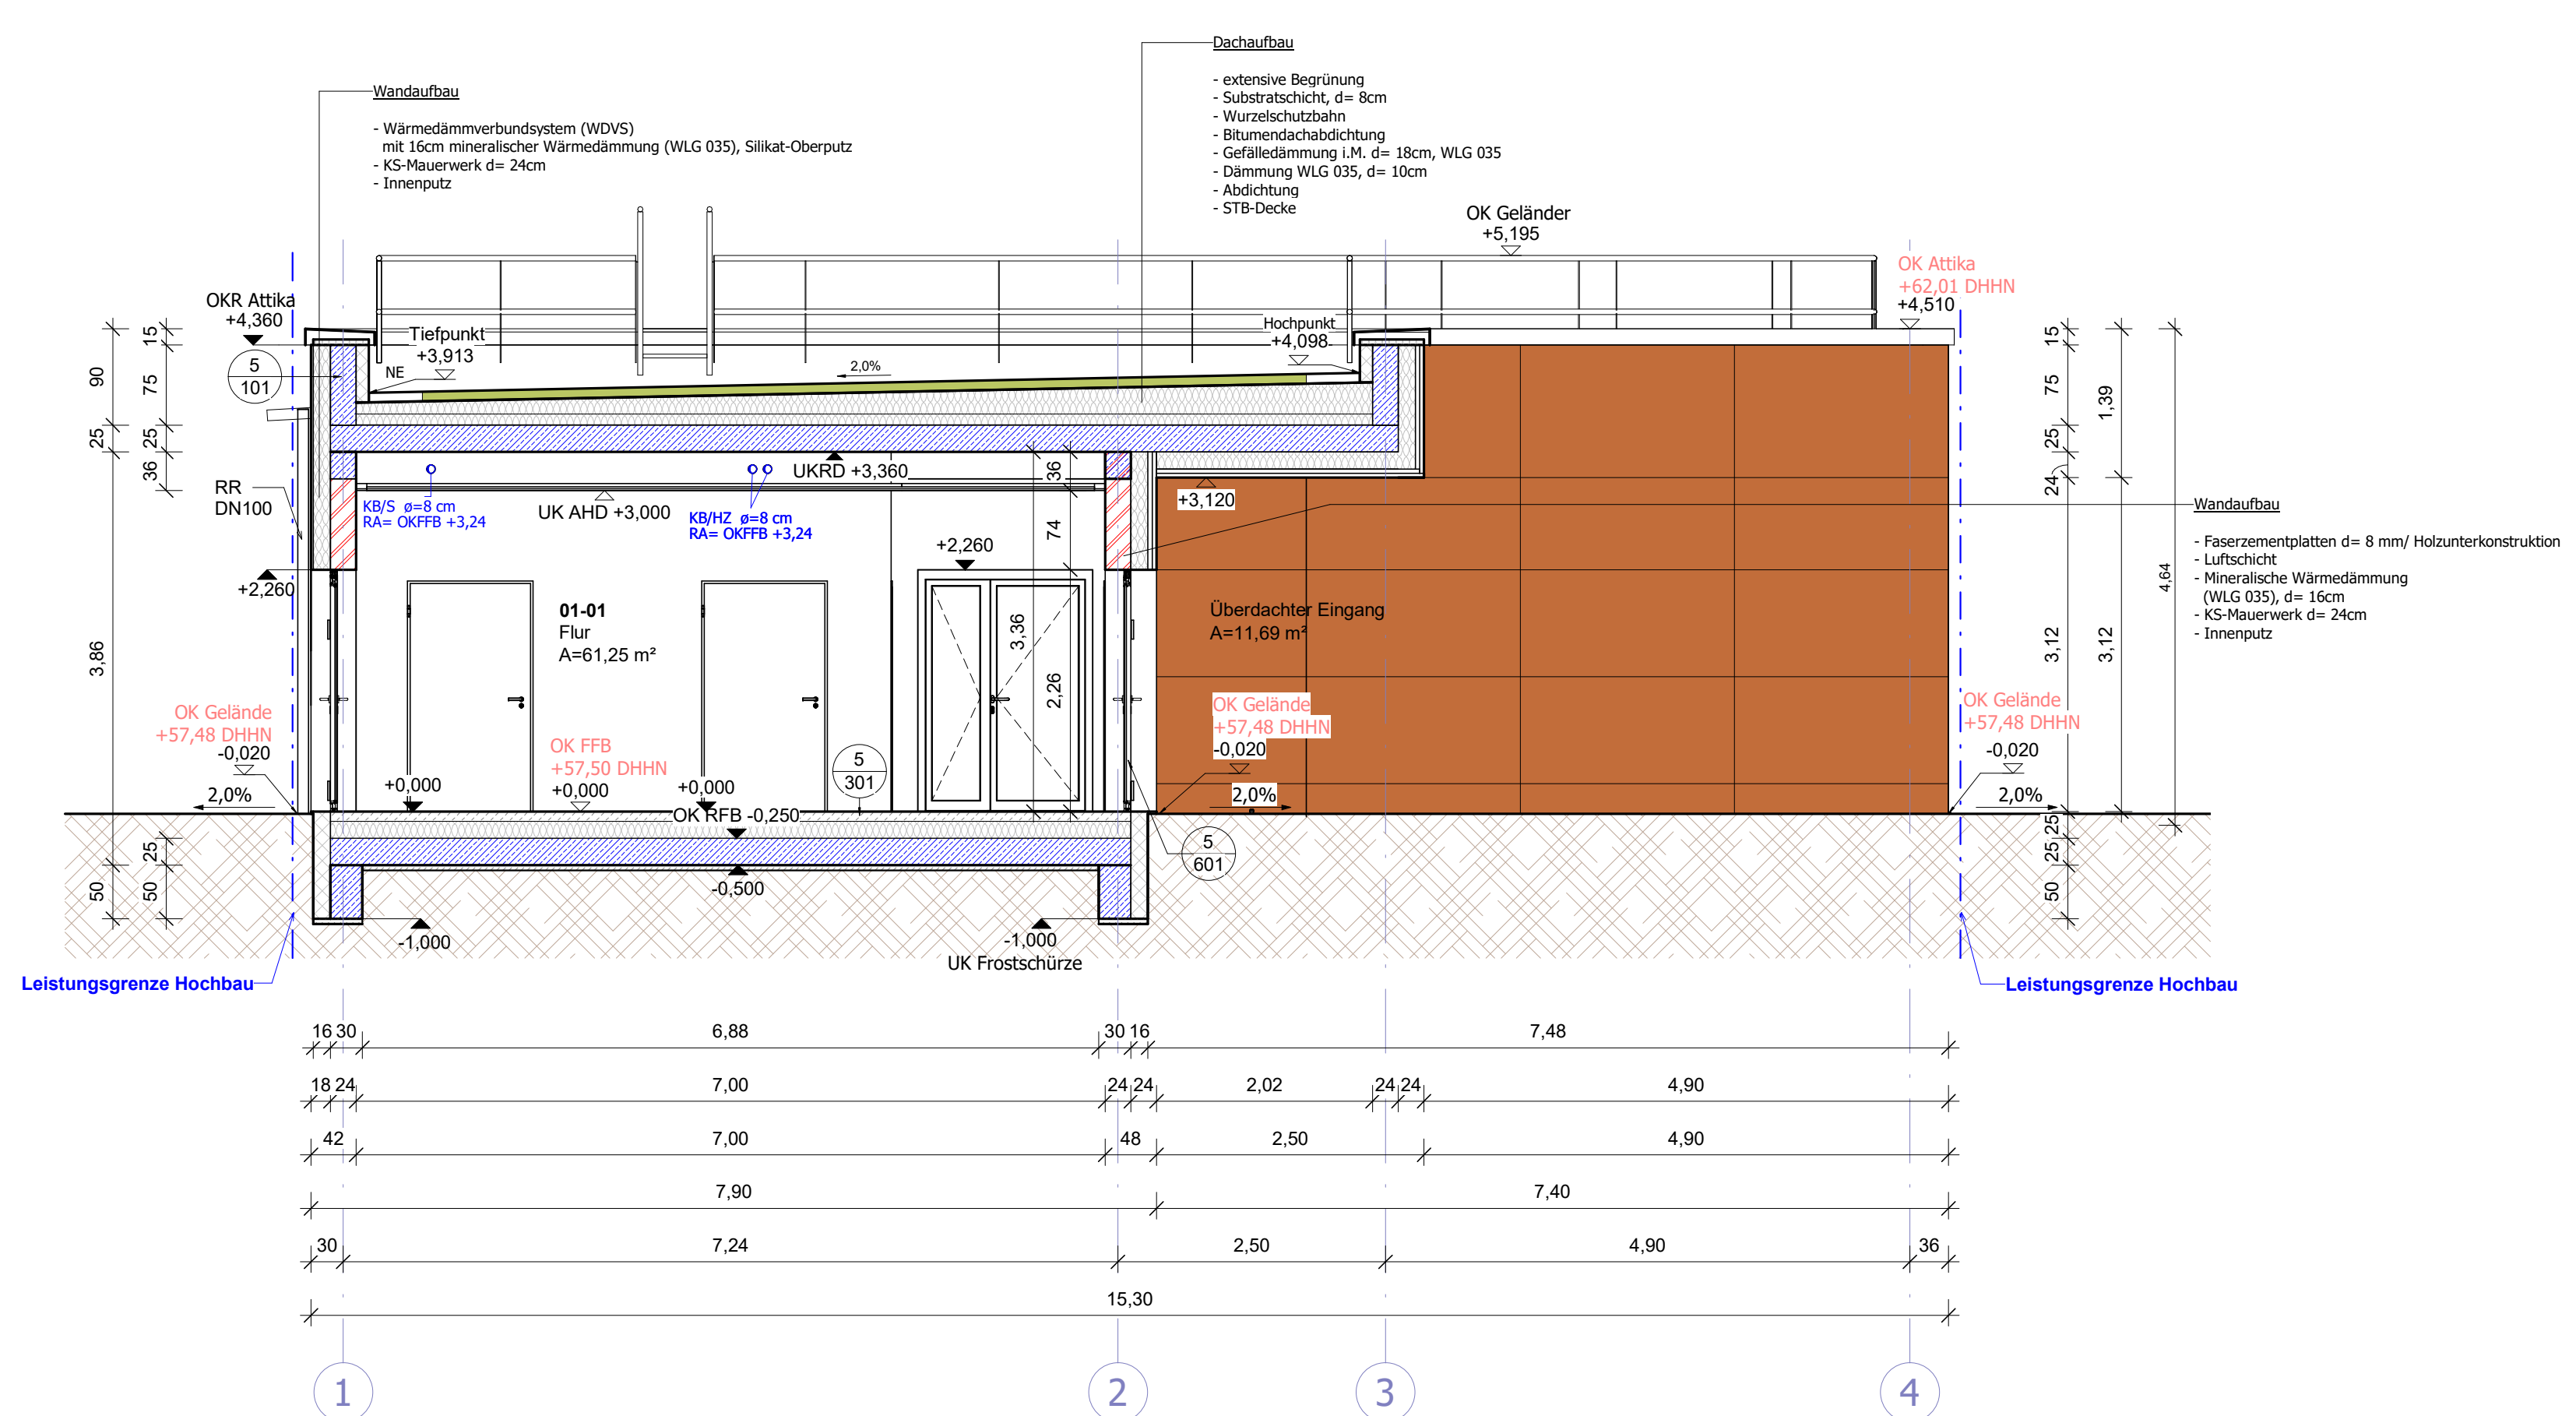

Schnitt B-B
M 1 : 50

Legende:

	Fertigteile (Schnitt)	OK FF	= Oberkante Fertigfußboden
	Rohkotte (Schnitt)	UK	= Unterkante
	Fertigteile (Grundriss)	UZ	= Unterzug
	Rohkotte (Grundriss)	ET	= Einbauteil
	Stahlbeton	UZ	= Überzug
	Mauerwerk	BRH	= Brüstungshöhe über OK FF
	Sauberlauf	DA	= Dachablauf
	Trockenbauwand	NE	= Notentwässerung
	Notausgang	RR	= Regenfallrohr
	Baum, vorhanden	RA	= Rauchableitung
	Baum, abbruch	REI 30	= Brandschutzanforderung
	extensives Gründach	REI 90	=
	Detailhinweis	DS	= dichtschießend
	Raumqualität	WD	= Wanddurchbruch
		WS	= Wandschutz
		DD	= Deckendurchbruch
		DS	= Deckenschutz
		AS	= Außenliegender Sonnenschutz

Angaben Wärmeschutzanforderungen
siehe GEG-Nachweis vom 03.04.2025

Angaben Schallschutzanforderungen
siehe Schallschutznachweis vom 28.06.2025

Angaben Brandschutzanforderungen
siehe Brandschutzkonzept vom 04.03.2024

[illegible]