


Ihre Kran-Konfiguration

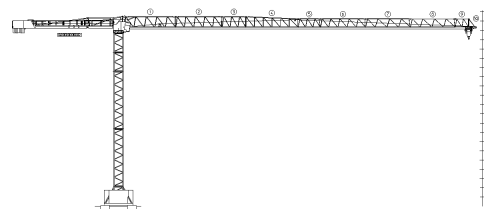

Liebherr Turmdrehkran 340 EC-B 16

Technische Daten gemäß Konfiguration

Angebot: Angebot Nr. CC_371285 / Version 0,00 Position Nr. 1
Projekt:

Ausladung	78,0 m
Max. Traglast	16000 kg
Max. Traglast an der Spitze	2100 kg
Hakenhöhe	36,1 m
Turmaufbau	Turmsystem: 21 HC 290
	Turmstück(e): 2 x 21 HC 290 TS-0414c, 2 x 21 HC 290 TS-1242c Grundturmstück: Nein
Kranbasis	21 HC 290 UC-0600, stationär
Stützweite	6,0 x 6,0 m
Anbauteile Kranbasis	1 x Verankerungsplatten
Hubwerk	65 kW
Katzfahrwerk	7,5 kW FU
Drehwerk	2 x 7,5 kW FU
Stromanschlusswert	89,0 kVA
Maximaler Eckdruck	670 kN
Zentralballast	57,04 t
Zentralballastblöcke	A 2
	B 8
	C 2
	0
Gegenballast	14,95 t
Gegenballastblöcke	0
	A 6
	B 1
	0

Die Krankonfiguration ist technisch geprüft
Konstruktionsänderungen und technische Änderungen sind vorbehalten. Maßgeblich für den Betrieb des Kranes sind stets die in der Betriebsanleitung genannten Daten und Angaben, auch wenn in diesem Datenblatt andere angegeben sind.
Datenblatt: TCS-002375-LBC-01