




WSD Süd

206728

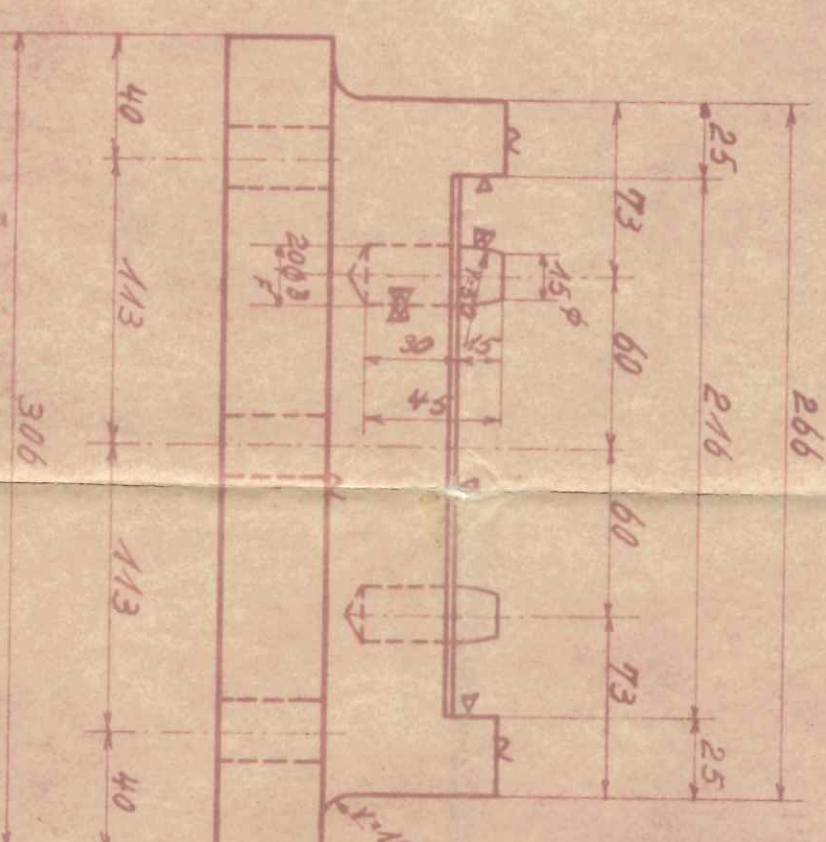

48	6	E Scheibe $\frac{3}{4}$ "	St. 37			342622		0065	3,12		
48	5	rohe berst. Miller B $\frac{3}{4}$ "	St. 36			341406	Din. 555.	0075	3,6		
48	4	Paßschraube $\frac{3}{4}$ " x 70	St. 38					0,23	14-		
8	3	Stift	St. 37					0,1	0,8		
X	4	Fußlager ohne Stifte	St. 58					37,7	154-		
X	4	Fußlager mit Stifte	St. 58					37,7	154-		
Stück	Teil	Gegenstand	Werkstoff	Werkformblatt	Teil	Num. d. lsg. Nr.	Bemerkung	Zeichn. d. lsg. Nr.	Stück für lsg. Nr.	Stück für lsg. Nr.	

[illegible]