Sb	Anlage
345	Wehranlage Rothenfels

Kom.-Nr.	Blatt-Nr.
5827	25

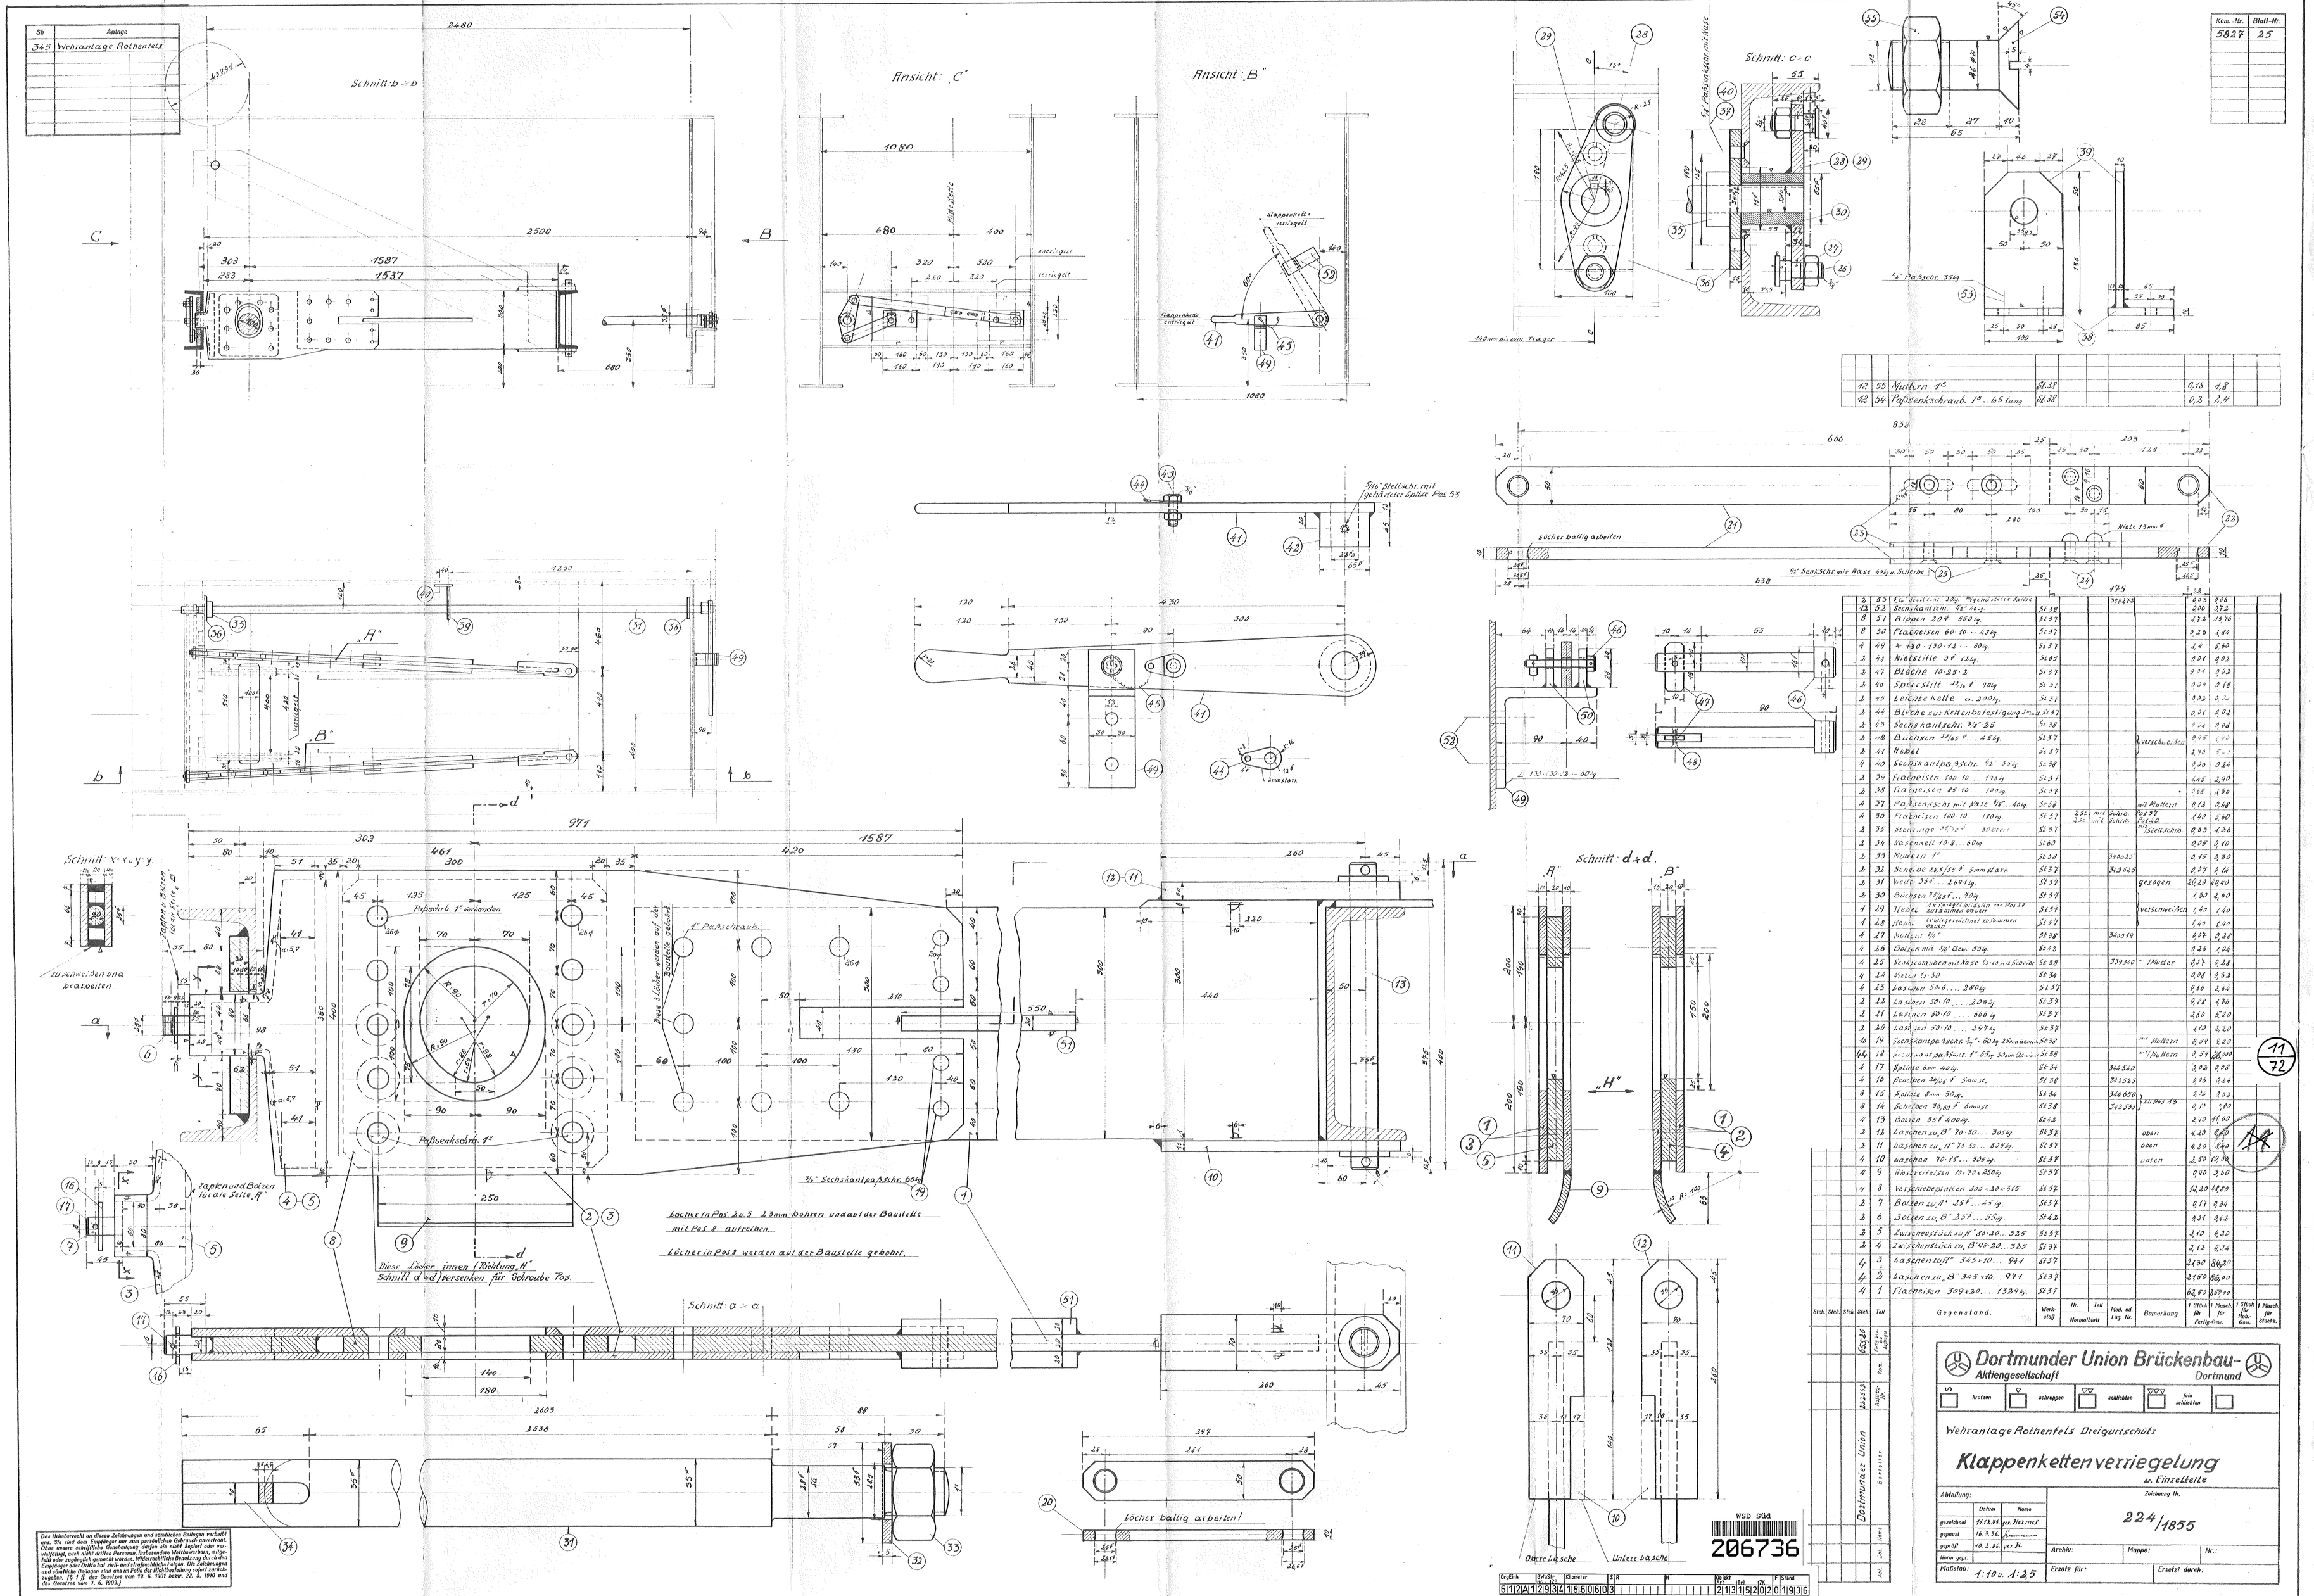

3	53	5/16" Stellschr. 20lg. Pfannenstifte Spitze											0,05	0,06	
12	52	Sechskantschr. 5/8" 40lg					St 38						0,06	0,72	
8	51	Rippen 20 ϕ 580lg.					St 37						1,72	13,76	
8	50	Flacheisen 60·10 ... 484lg.					St 37						0,25	1,84	
4	49	X 130·130·13 ... 80lg.					St 37						1,4	5,60	
2	48	Nietstifte 3 ϕ 12lg.					St 35						0,01	0,02	
2	47	Bleche 10·25·2					St 37						0,01	0,02	
2	46	Sperrstift 12/16 ϕ 90lg					St 37						0,34	0,68	
2	45	Leichte Kette a. 200lg.					St 37						0,33	0,66	
2	44	Bleche zur Kettenbefestigung 3 mm					St 37						0,01	0,02	
2	43	Sechskantschr. 3/4"·25					St 38						0,04	0,08	
2	42	Büchsen 42/48 ϕ ... 45lg.					St 37					verschr. u. Schr.	0,95	1,90	
2	41	Hebel					St 37						2,75	5,50	
4	40	Sechskantpaßschr. 1/2" 35lg.					St 38						0,06	0,24	
2	39	Flacheisen 100·10 ... 174lg					St 37						1,45	2,90	
2	38	Flacheisen 85·10 ... 100lg.					St 37						0,68	1,36	
4	37	Paßsenkschr. mit Köpf 1/2" ... 40lg					St 38				mit Muttern		0,12	0,48	
4	36	Flacheisen 100·10 ... 110lg.					St 37	2 St.	mit Schr.	39,035			1,40	5,60	
								2 St.	mit Schr.	39,036					
2	35	Steilringe 35/50 ϕ 50mm					St 37					Steilschr.	0,65	1,30	
2	34	Nasenteil 10·8 ... 60lg					St 60						0,05	0,10	
2	33	Muttern 1"					St 38			39,0035			0,15	0,30	
2	32	Scheiben 28/38 ϕ 5mm stark					St 37			39,2025			0,07	0,14	
2	31	Welle 350 ... 2604lg.					St 37				gezogen		20,20	40,40	
2	30	Büchsen 42/48 ... 70lg.					St 37						1,50	3,00	
1	29	Hebel (Kettenverriegelung von Pos 28 zusammen bauen					St 37				verschweißen		1,40	1,40	
1	28	Hebel (Kettenverriegelung zusammen bauen)					St 37						1,40	1,40	
4	27	Muttern 1/2"					St 38			34,0014			0,07	0,28	
4	26	Bolzen mit 3/4" Gew. 52lg.					St 42						0,26	1,04	
4	25	Sechskantmutter mit Nase 1/2" mit Scheibe					St 38			39,9340	1 Mutter		0,07	0,28	
4	24	Nutter 1/2" 50					St 34						0,24	0,96	
4	23	Laschen 50·8 ... 280lg					St 37						0,68	2,72	
2	22	Laschen 50·10 ... 208lg					St 37						0,88	1,76	
2	21	Laschen 50·10 ... 606lg					St 37						2,60	5,20	
2	20	Laschen 50·10 ... 297lg					St 37						1,10	2,20	
10	19	Sechskantpaßschr. 3/4" · 60lg 39mm Gew.					St 38				1 Muttern		0,29	2,90	
64	18	Sechskantpaßschr. 1" · 65lg 53mm Gew.					St 38				1 Muttern		0,29	18,56	
4	17	Spütze 8mm 40lg.					St 34			34,540			0,02	0,08	
4	16	Scheiben 28/38 ϕ 5mm st.					St 38			39,2025			0,06	0,24	
8	15	Spütze 8mm 50lg.					St 34			34,690			0,04	0,32	
8	14	Scheiben 33/50 ϕ 5mm st					St 38			39,2525	zu Pos 15		0,11	0,88	
4	13	Bolzen 35 ϕ 400lg.					St 42						2,40	9,60	
2	12	Laschen zu „A" 70·50 ... 305lg.					St 37				oben		4,20	8,40	
2	11	Laschen zu „H" 70·50 ... 339lg.					St 37				oben		4,20	8,40	
4	10	Laschen 70·15 ... 308lg.					St 37				unten		2,50	10,00	
4	9	Winkeleisen 100·70·250lg					St 37						0,90	3,60	
4	8	Verschiebeplatten 300·320·315					St 37						12,20	48,80	
2	7	Bolzen zu „A" 25 ϕ ... 45lg.					St 37						0,17	0,34	
2	6	Bolzen zu „B" 25 ϕ ... 35lg.					St 42						0,21	0,42	
2	5	Zwischenstück zu „A" 86·30 ... 335					St 37						2,10	4,20	
2	4	Zwischenstück zu „B" 98·30 ... 328					St 37						2,12	4,24	
4	3	Laschen zu „A" 345·10 ... 941					St 37						2,30	9,20	
4	2	Laschen zu „B" 345·10 ... 971					St 37						2,60	10,40	
4	1	Flacheisen 309·30 ... 1324lg.					St 37						62,80	251,20	
Stck.	Stck.	Stck.	Teil	Gegenstand	Werkstoff	Nr. Normalteilliste	Teil Hrd. od. Lag. Nr.			Bemerkung	1 Stück für Fertig-Gew.	1 Masch. für Stückz.	1 Stück für Roh-Gew.	1 Masch. für Stückz.	

Das Urheberrecht an diesen Zeichnungen und sämtlichen Beilagen verbleibt uns. Sie sind dem Empfänger nur zum persönlichen Gebrauch anvertraut. Ohne unsere schriftliche Genehmigung dürfen sie nicht kopiert oder vervielfältigt, auch nicht dritten Personen, insbesondere Wettbewerbern, mitgeteilt oder zugänglich gemacht werden. Widerrechtliche Benutzung dieses Empfängers oder Dritte hat zivil- und strafrechtliche Folgen. Die Rückgabe- und sämtliche Beilagen sind uns im Falle der Nichtbenutzung sofort zurückzugeben. (§ 1 ff. des Gesetzes vom 19. 6. 1901 bezw. 22. 5. 1910 und des Gesetzes vom 7. 6. 1909.)

Ursprung	Urgruppe	Kennziffer	Sachnummer	S	R	N	Datum	Stand
6	1 2 A	1 2 9	3 4	1 8 6 0 6 0 3			2 1 1 1 5 2 0 2 0	1 9 3 6