Sb	Anlage
345	Wehranlage Rothenfels
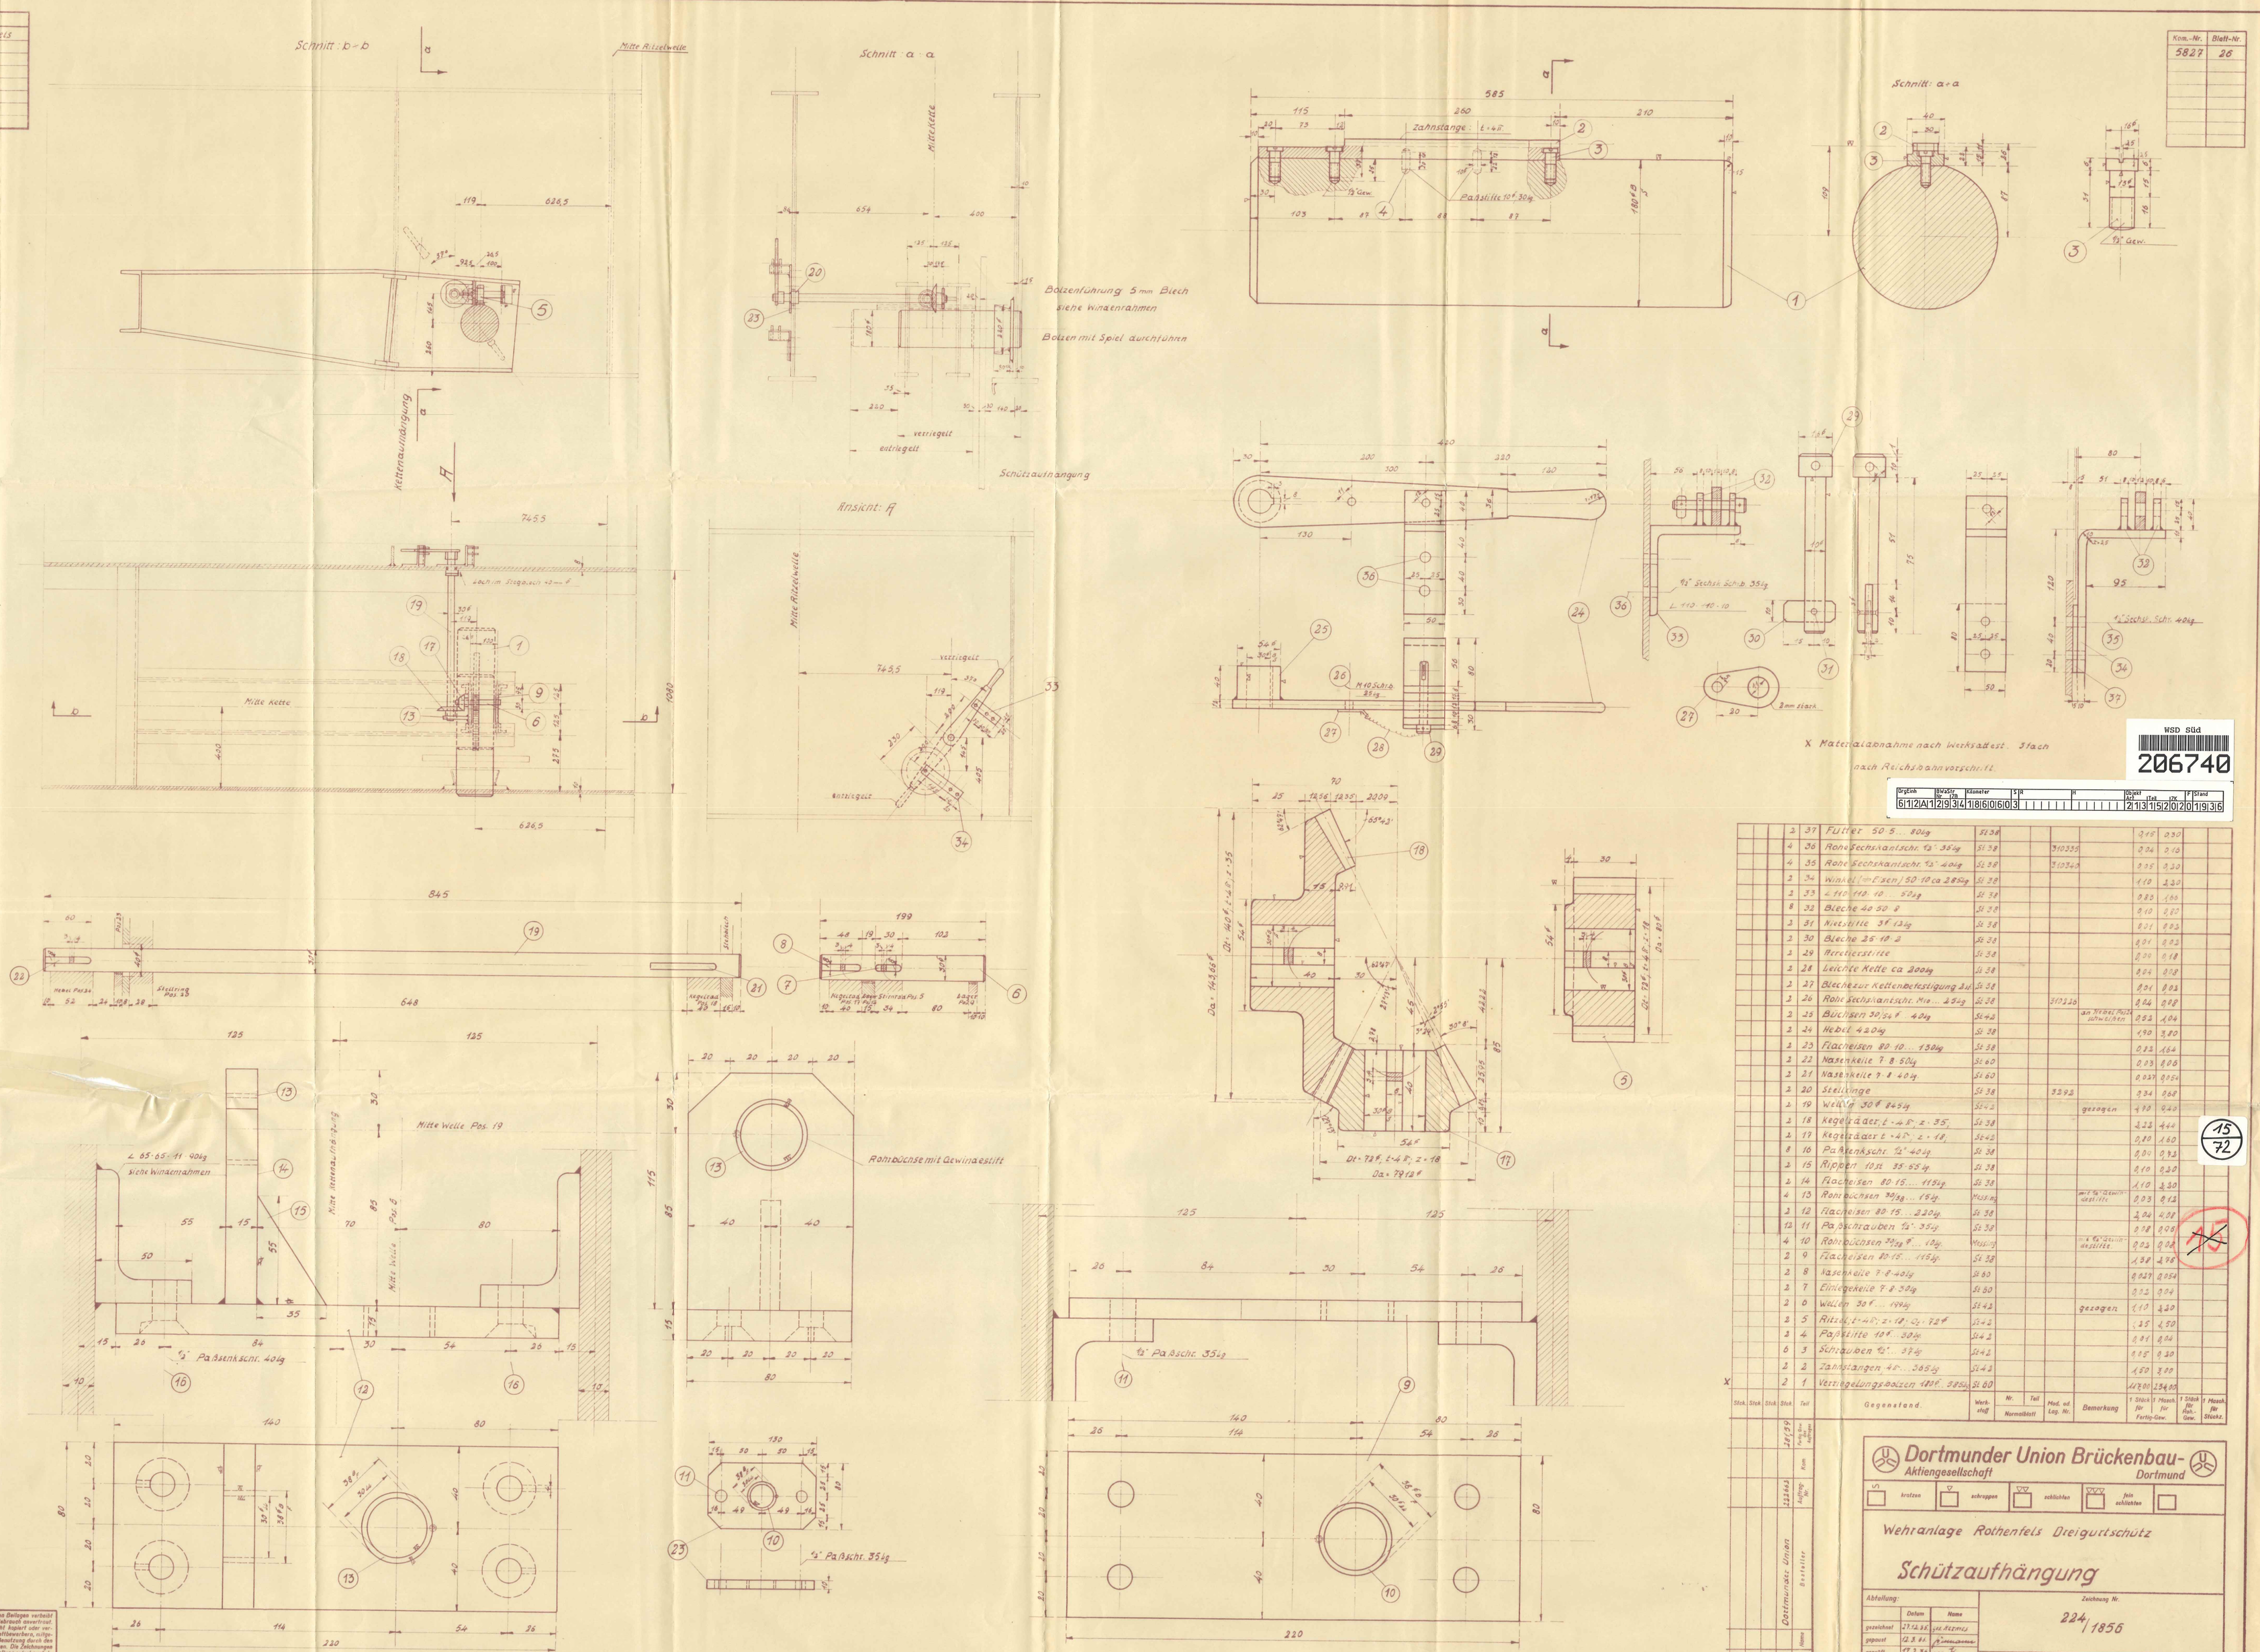
Kom.-Nr.	Blatt-Nr.
5827	26