58. Anlage
345 Rohrmaier Rettenfeld

Auftrag Nr. 5827 Blatt Nr. 11

Uebersicht der Katen mit Faltfragung

Maßstab 1:20

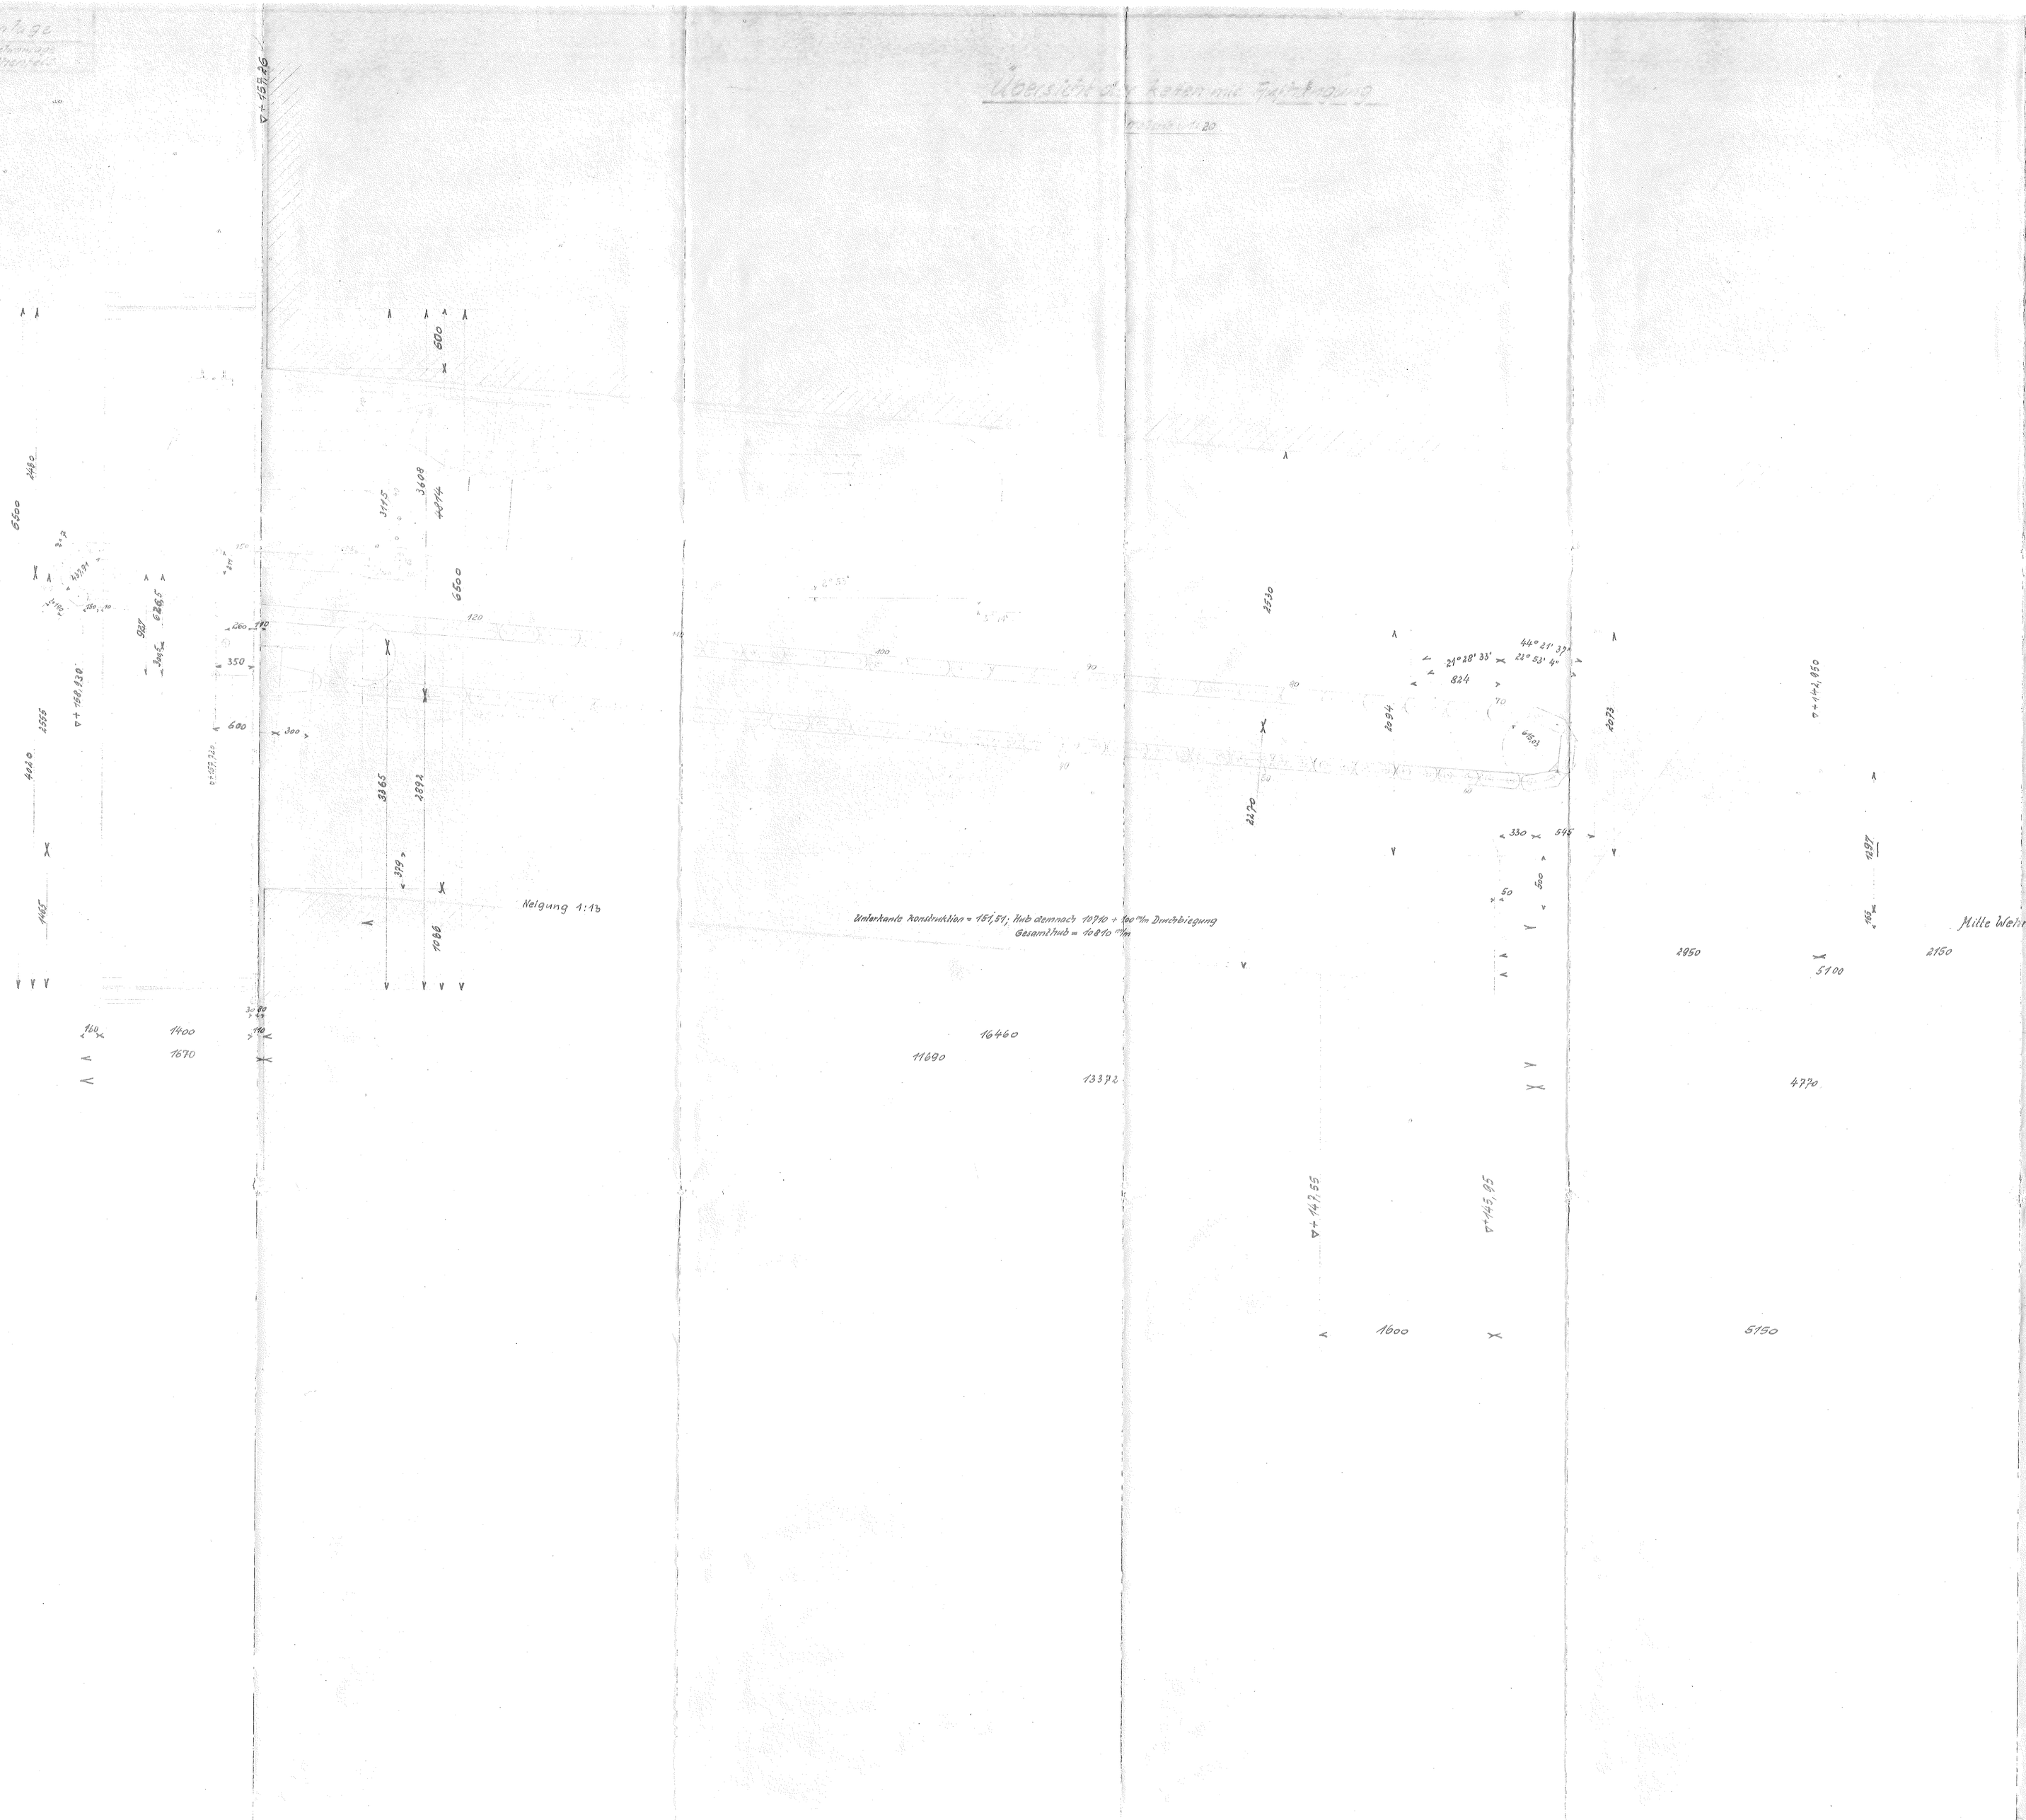

14/72

WSD SÜd
206739

Orgeinh	Hauptfr	Kilometer	S	H		Jahr	Laufnr	Ltr	F	Stand
612A	1293	18660	3			21	3152	02	0	1935

5827 Blatt 11