
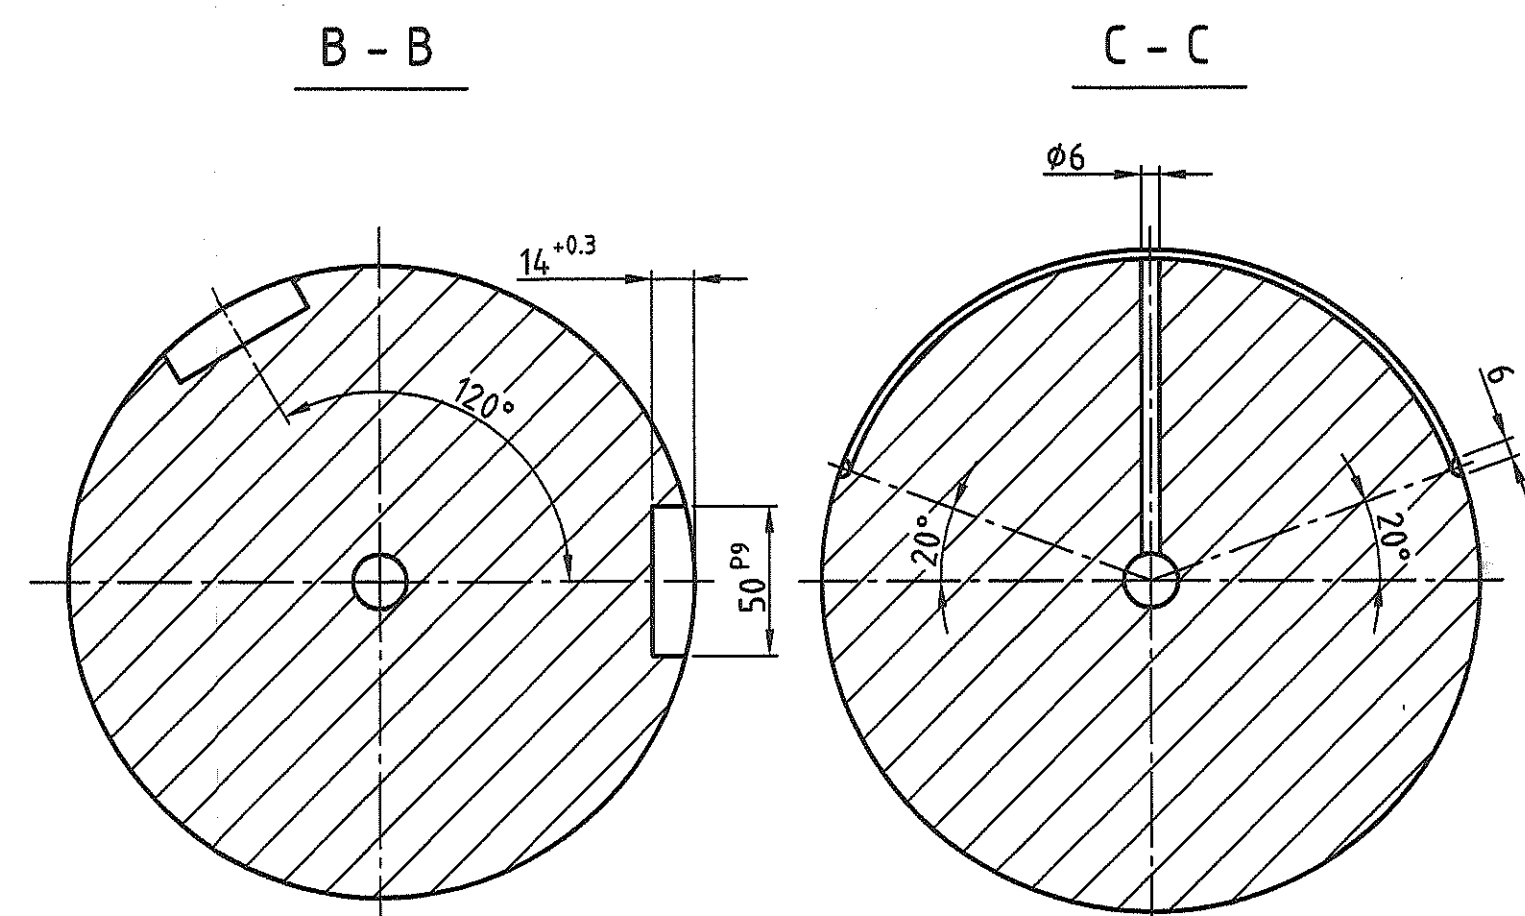



--- randschichtgehärtet
54 + 4 HRC
Rht. = 4 + 1

$\sqrt{Rz\ 25}$	$\sqrt{Rz\ 4}$	$\sqrt{Rz\ 10}$	$\sqrt{Rz\ 16}$
50	P9	-0.028	-0.012
$\phi 210$	j6	+0.016	-0.016
$\phi 220$	h7	-0.044	-0.020
$\phi 160$	h7	-0.044	-0.020
Maß	Passung		

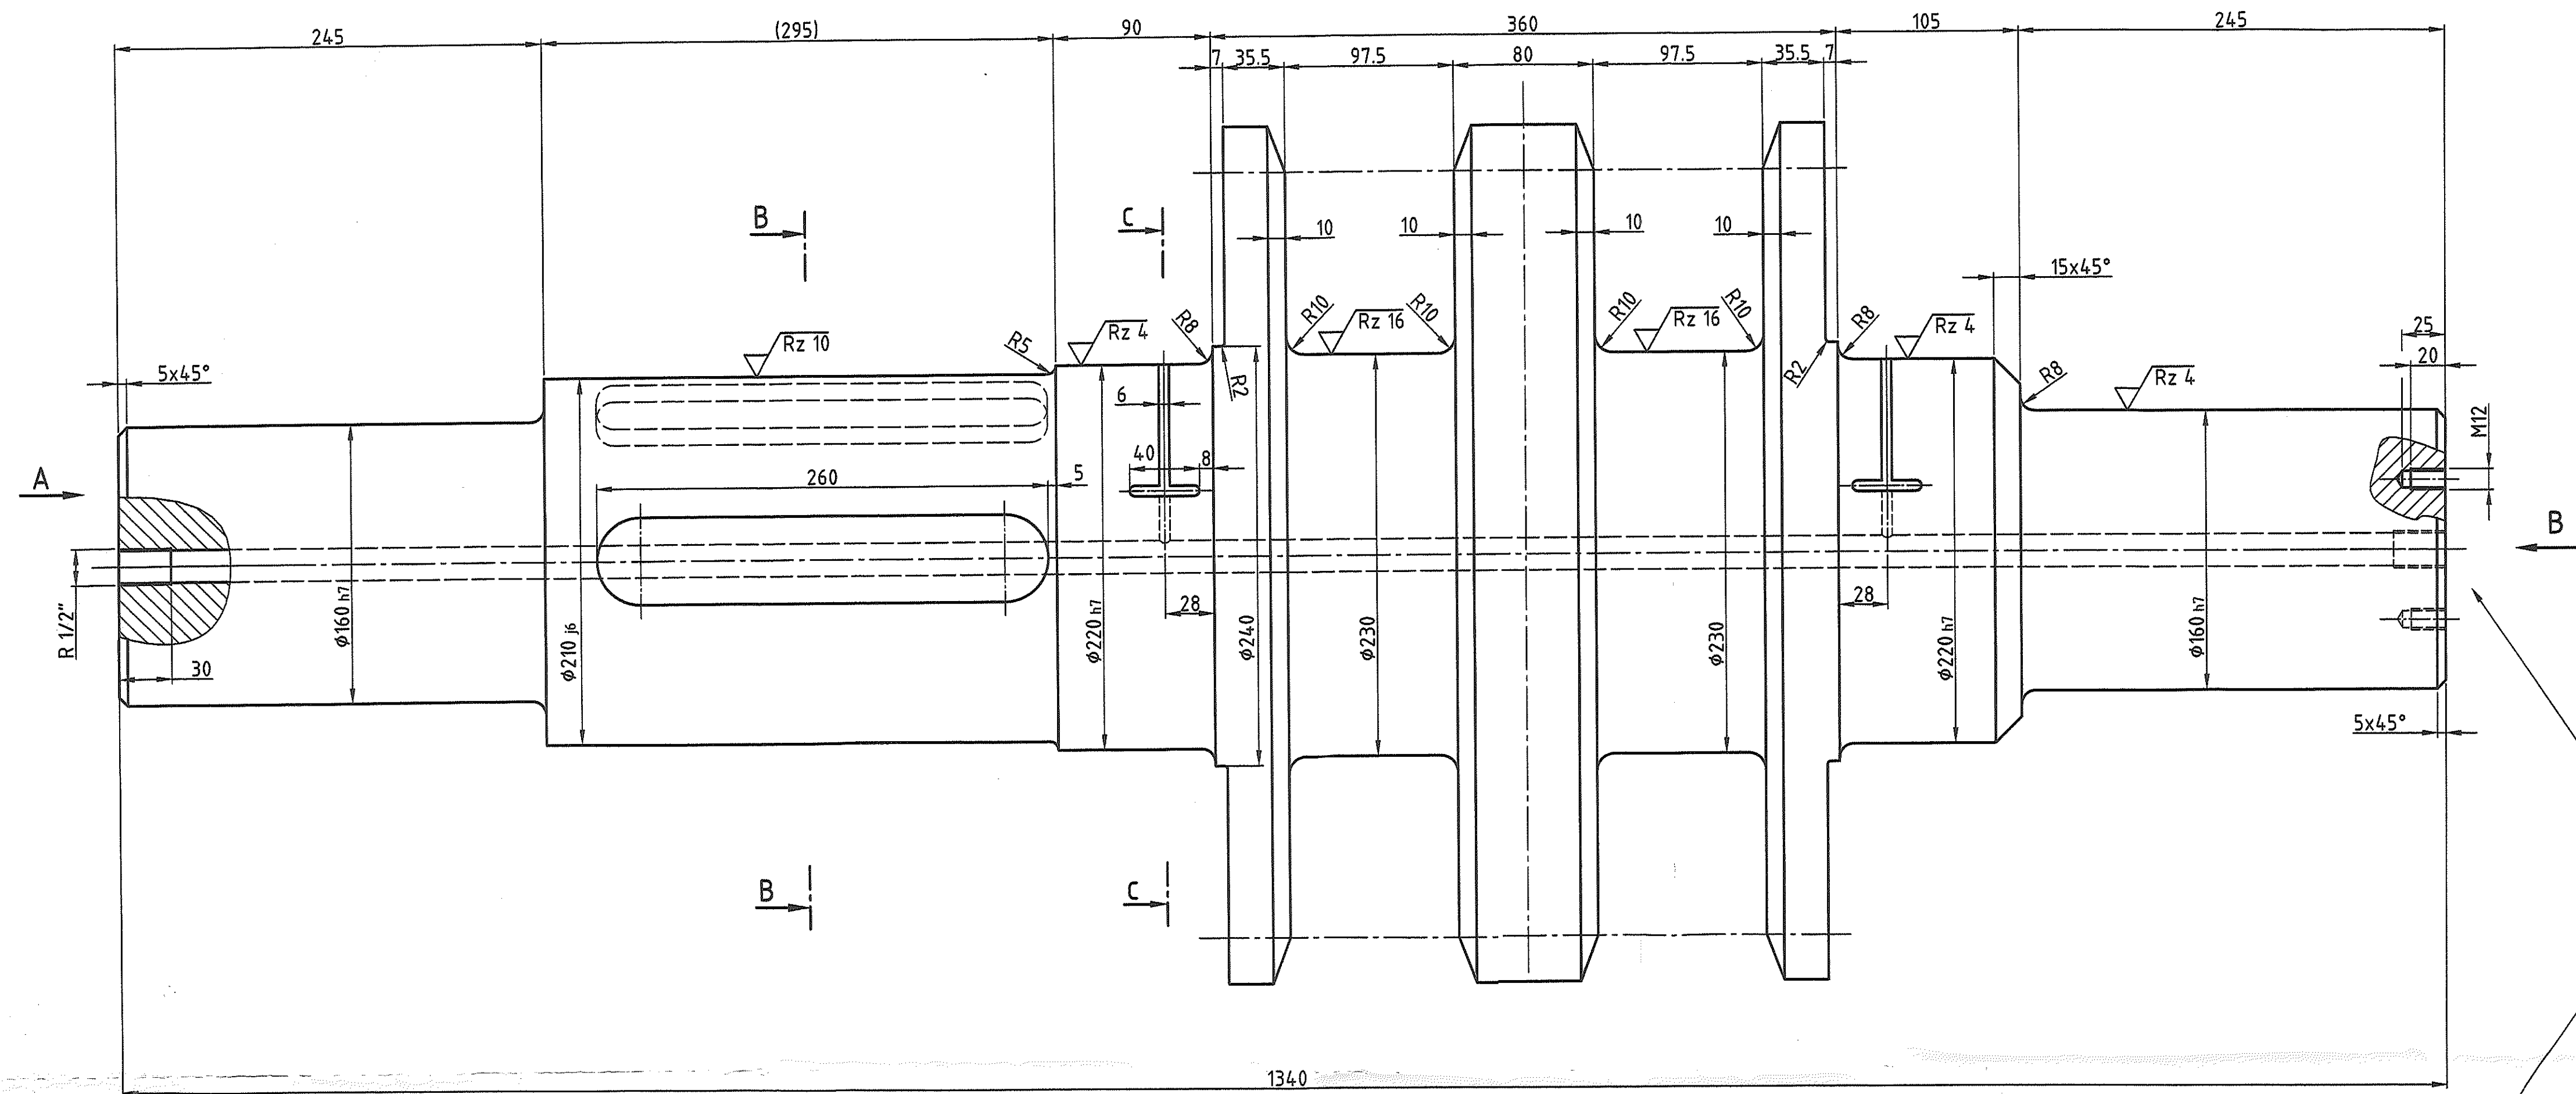


Bohrbild 4xM12 nur an einer Ritzelwelle

Ansicht A

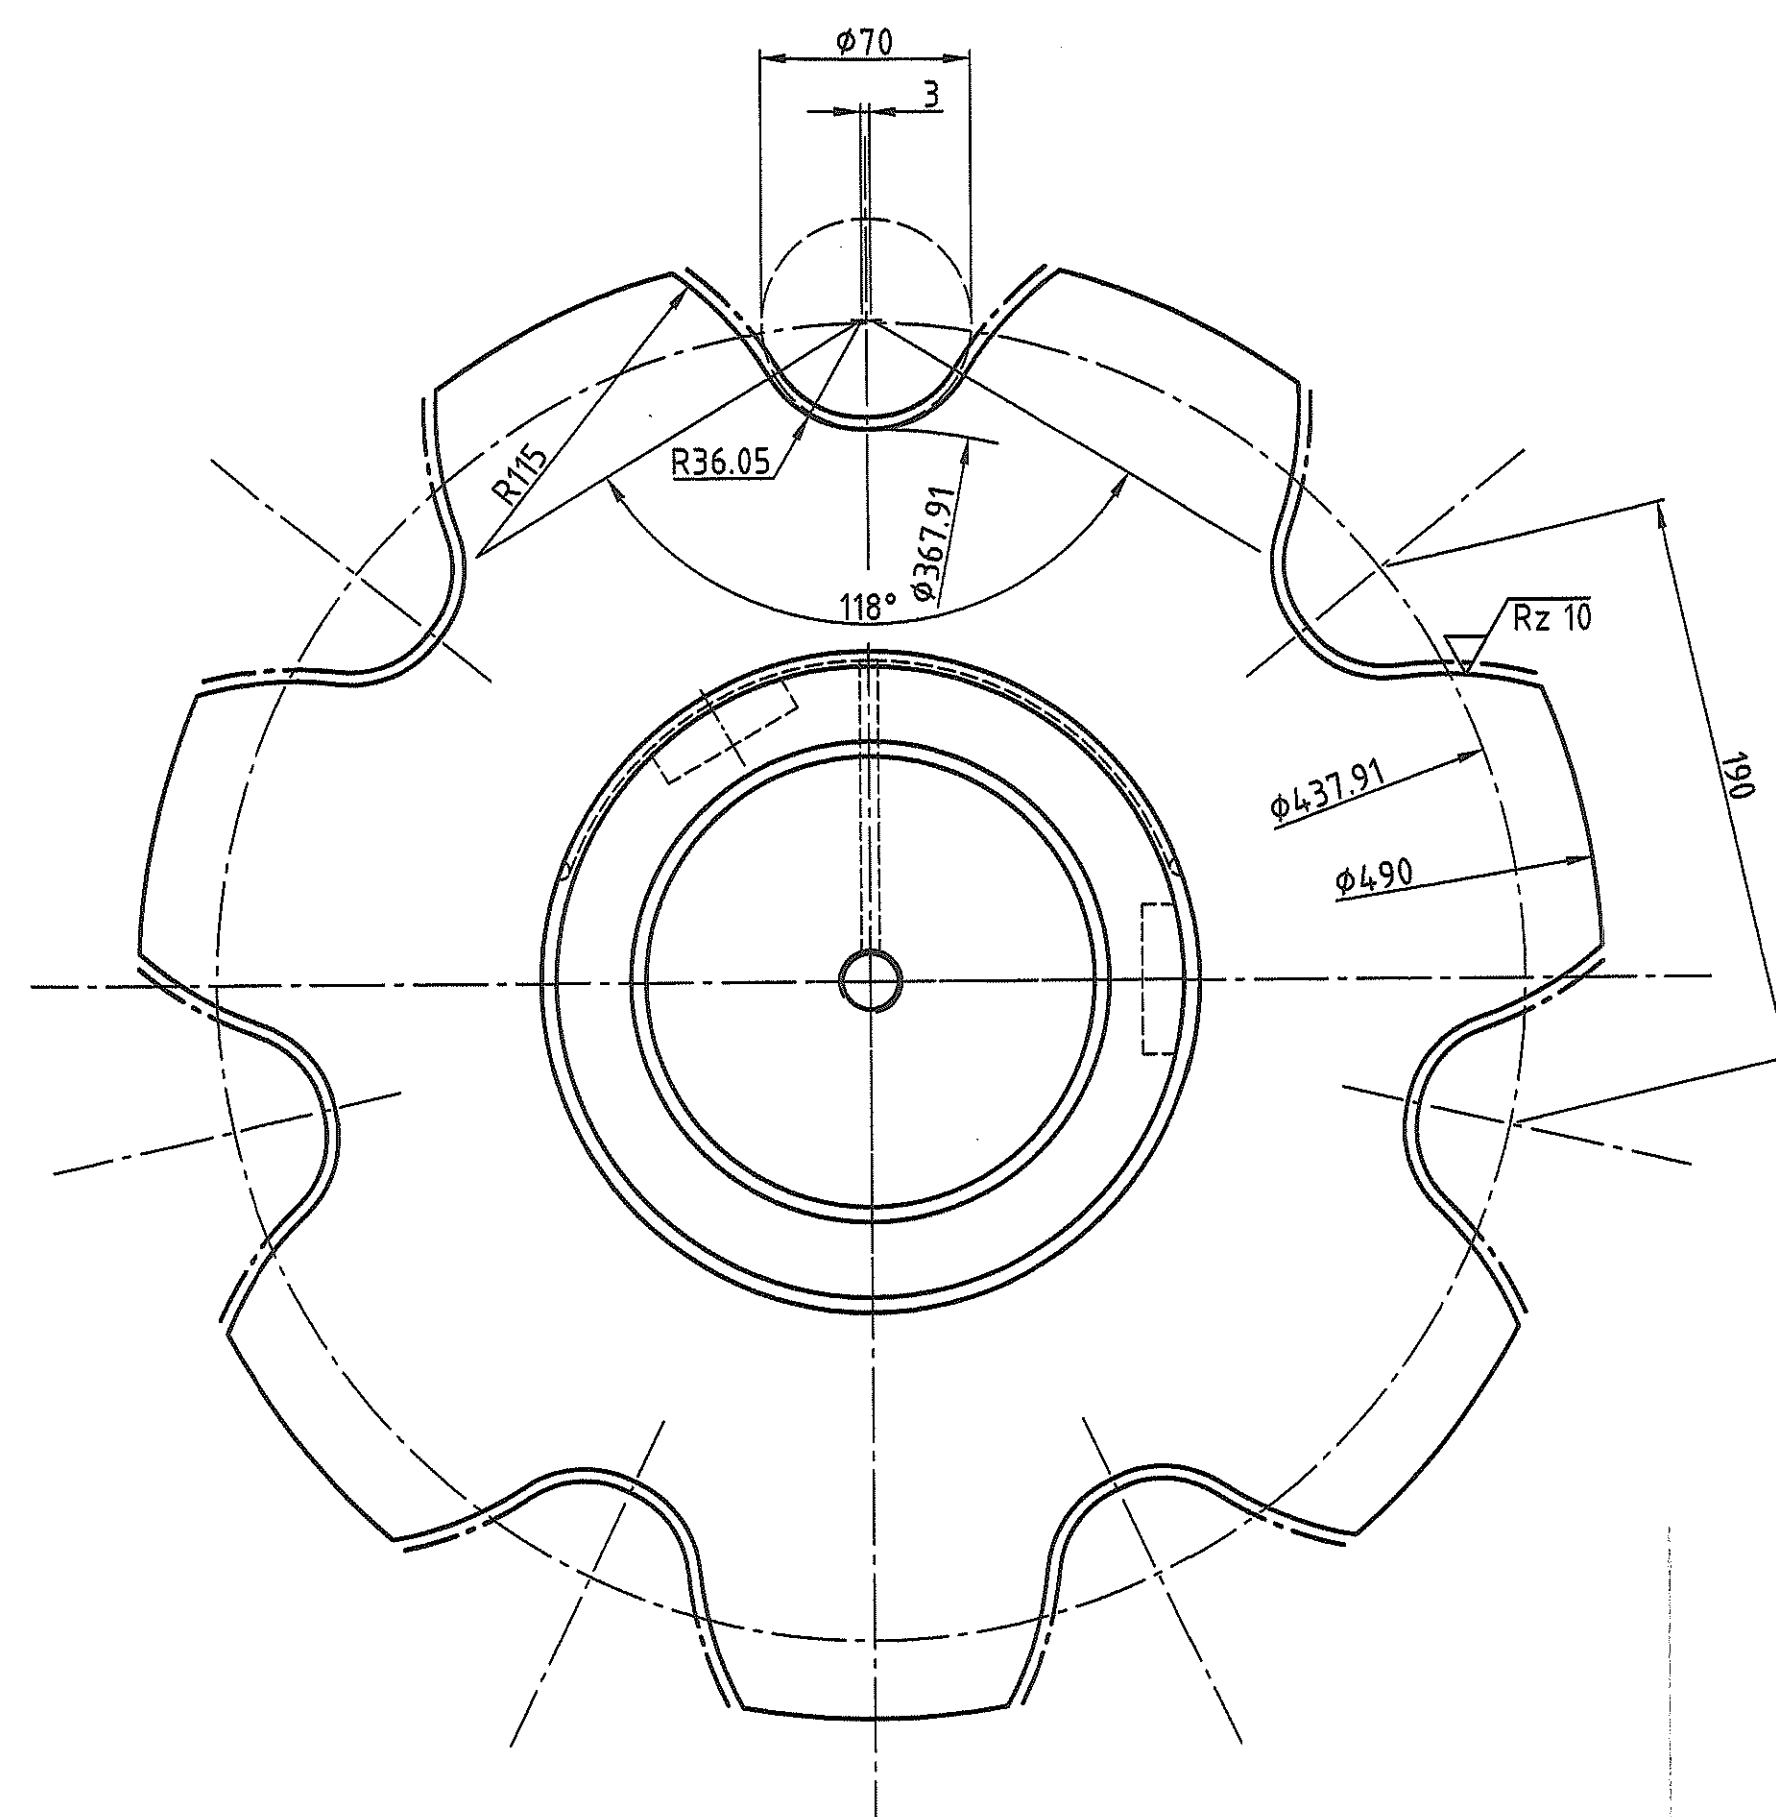

Ansicht B

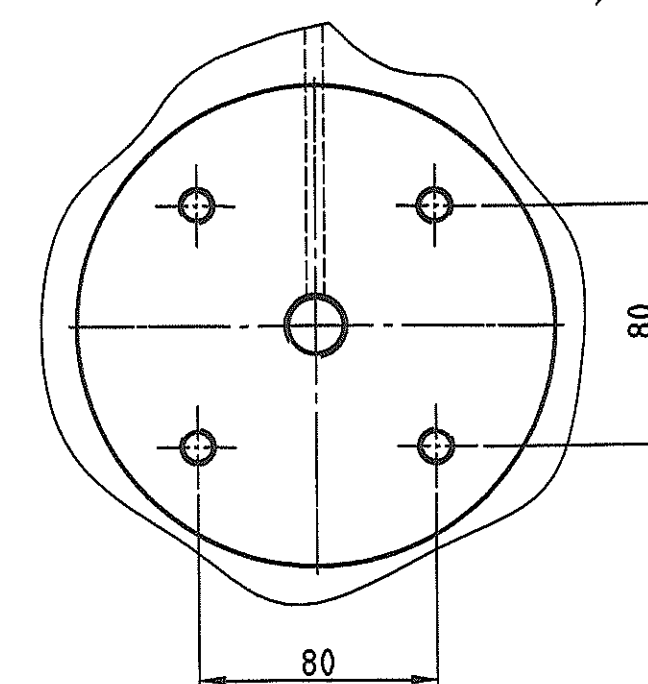

JUNGBLUTH Förderketten		Frei- und Toleranzen nach DIN 34	Urheberschutz nach DIN 34	Maßstab 1:2.5	Gewicht 467.3 kg Menge
		Datum Bearb. 04.03.2013 Gepr. Norm	Name	42CrMo4+QT	
		Art. 1051 705 248		Ritzelwelle WA Rothenfels	
				20.4867a	
Zust.	Anderung	Datum	Name	EDV Nr. C:\work\20-4867a.dwg	