Kom. 5828
Blatt 3

Ausfertigung vom 8.9.34.

Schnitt a-a

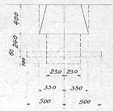

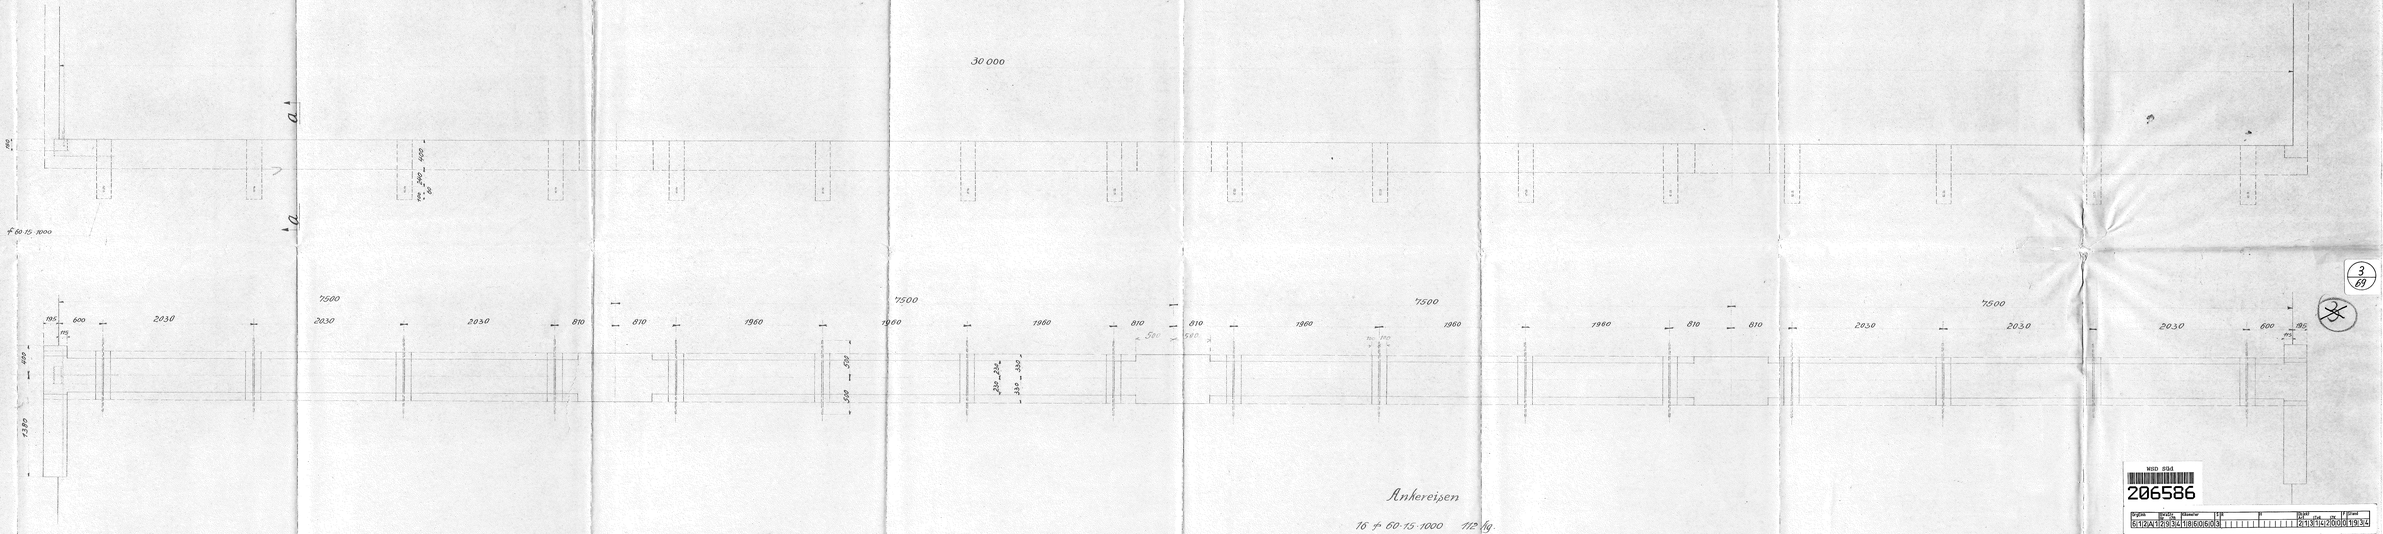

Ankereisen

16 f 60·15·1000 112 kg

3/69

WSD 894
206585

WSD 894
206586

Dortmunder Union Brückenbau-Aktiengesellschaft

Kohranlage Rothenfels
Aussparung f. d. Rohrtrennwalze
Walze

Bl. 3

Bjorn Mann Donau 8 Lit. München
8. September

118 Reinen