




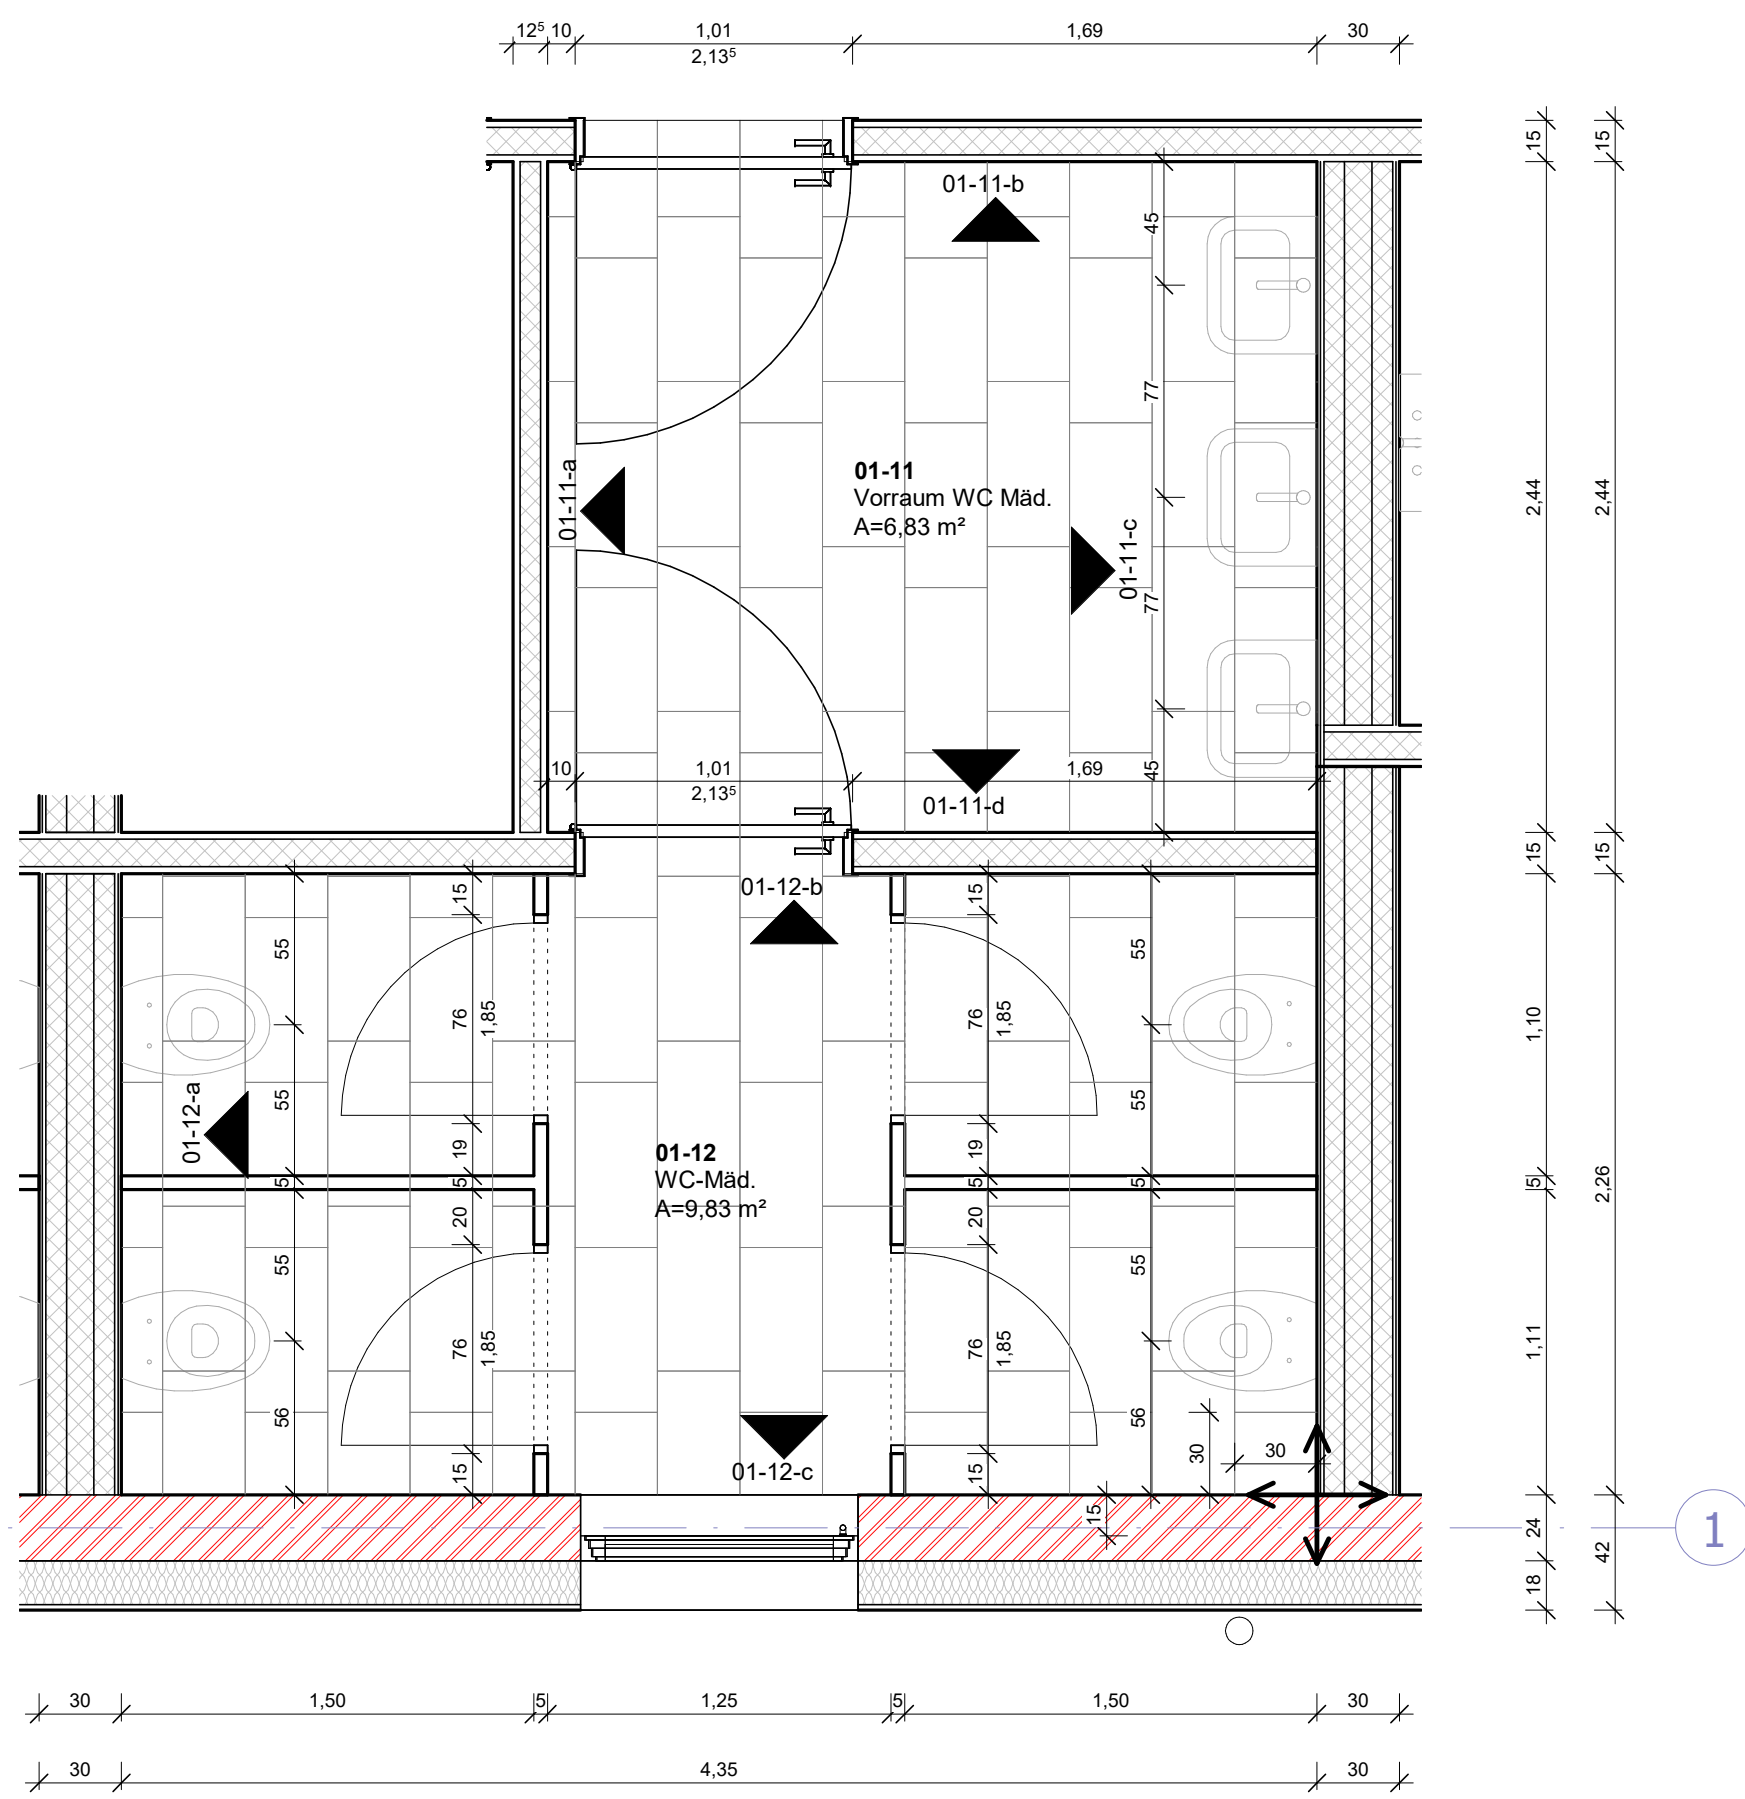


Grundriss EG_01-12-WC-Mäd.
M 1: 25

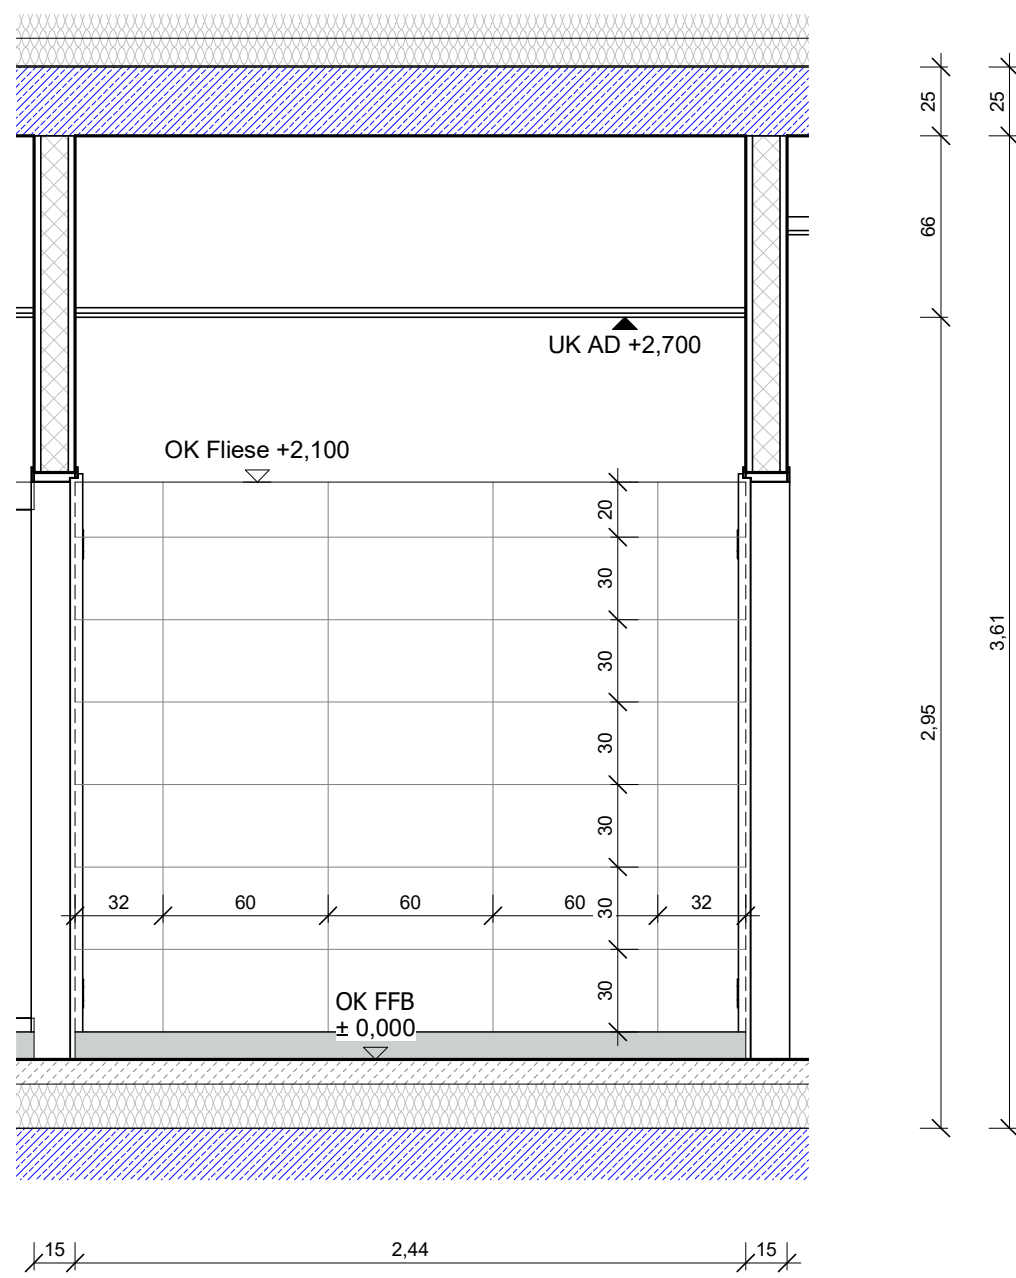


01-11-a
M 1: 25

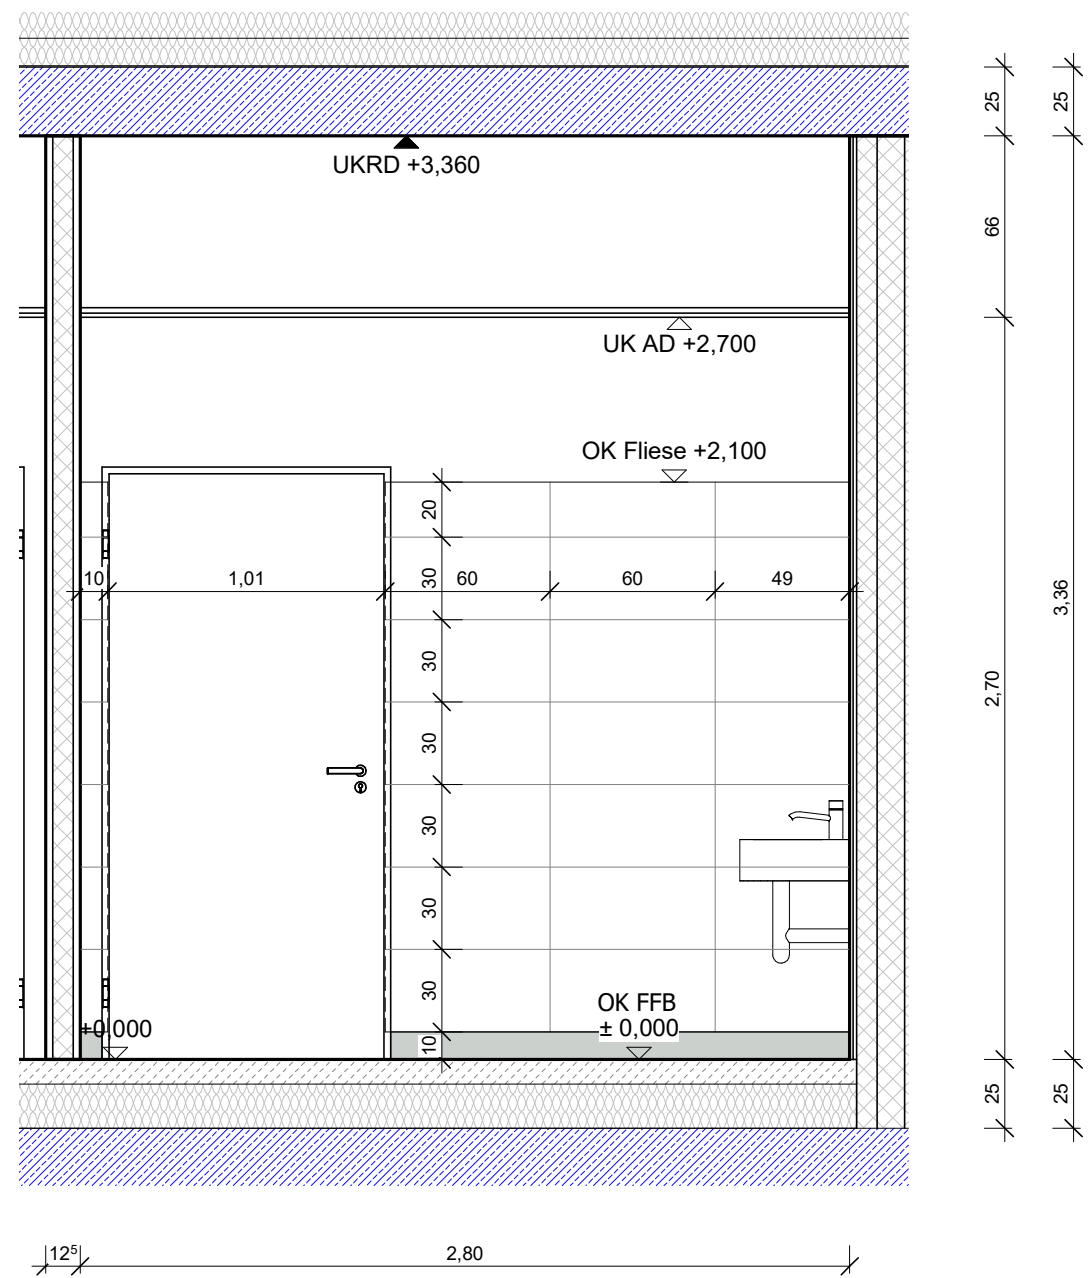


01-11-b
M 1: 25

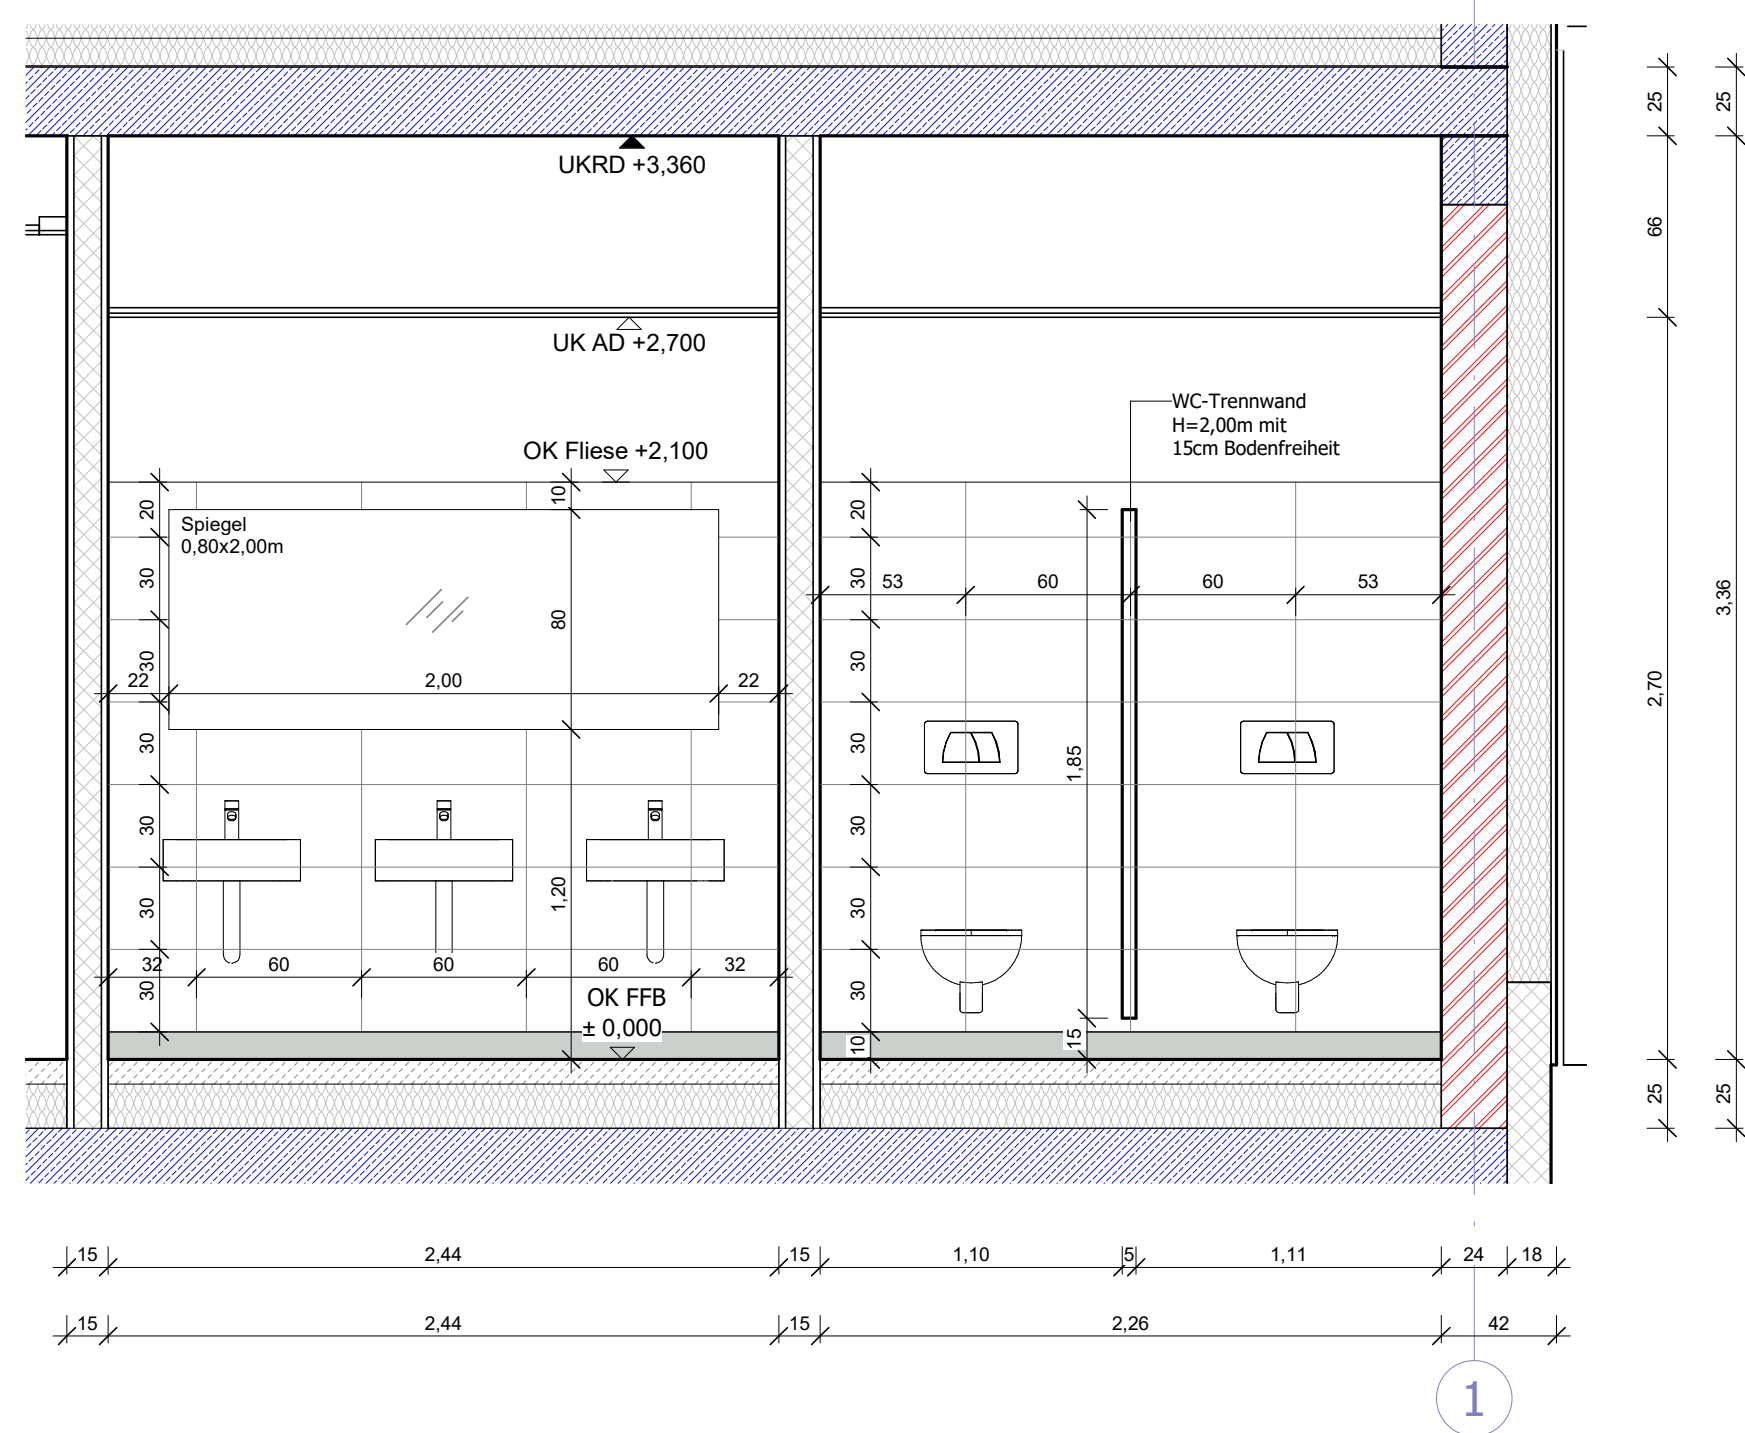


01-11-c
M 1: 25

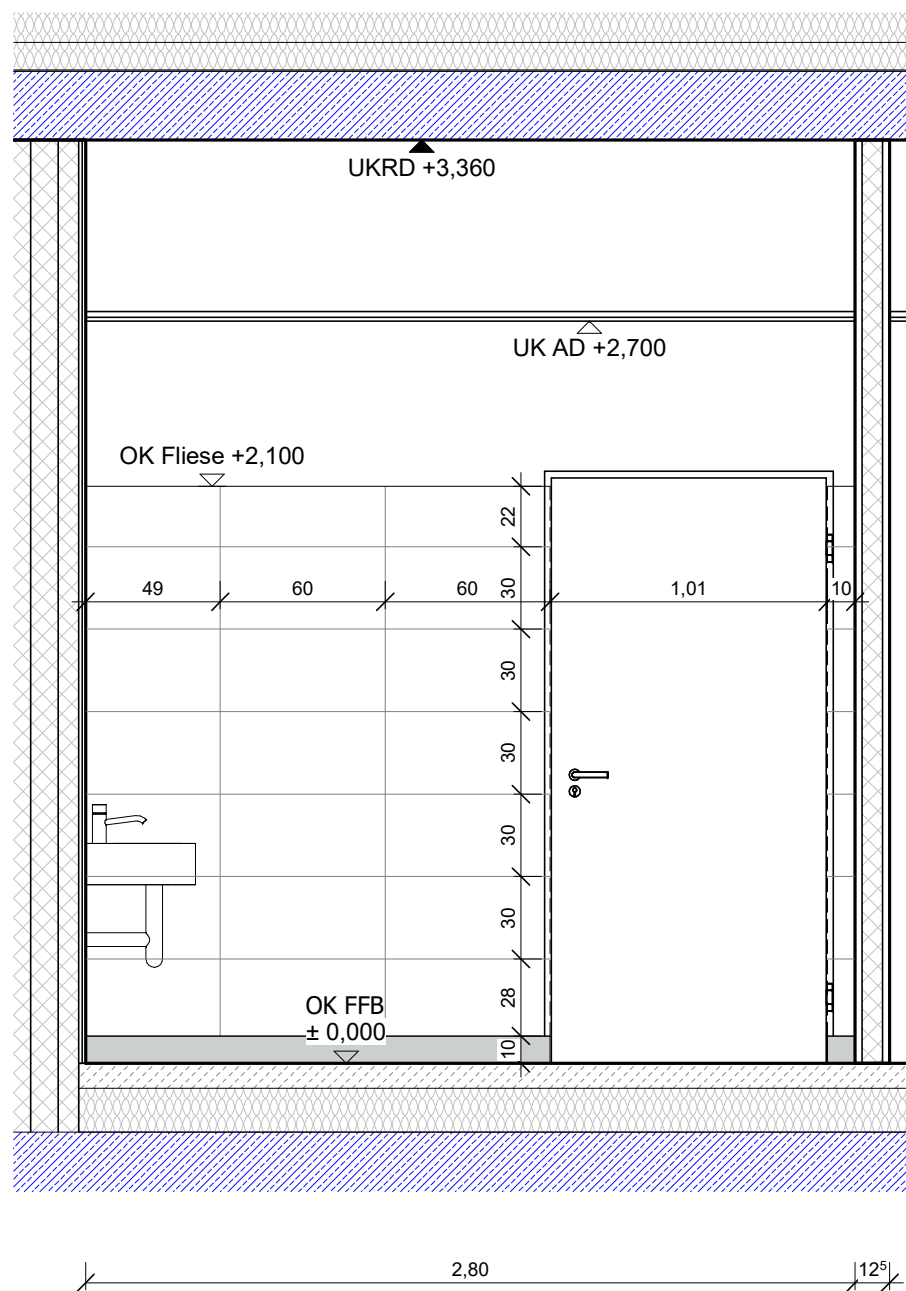


01-11-d
M 1: 25

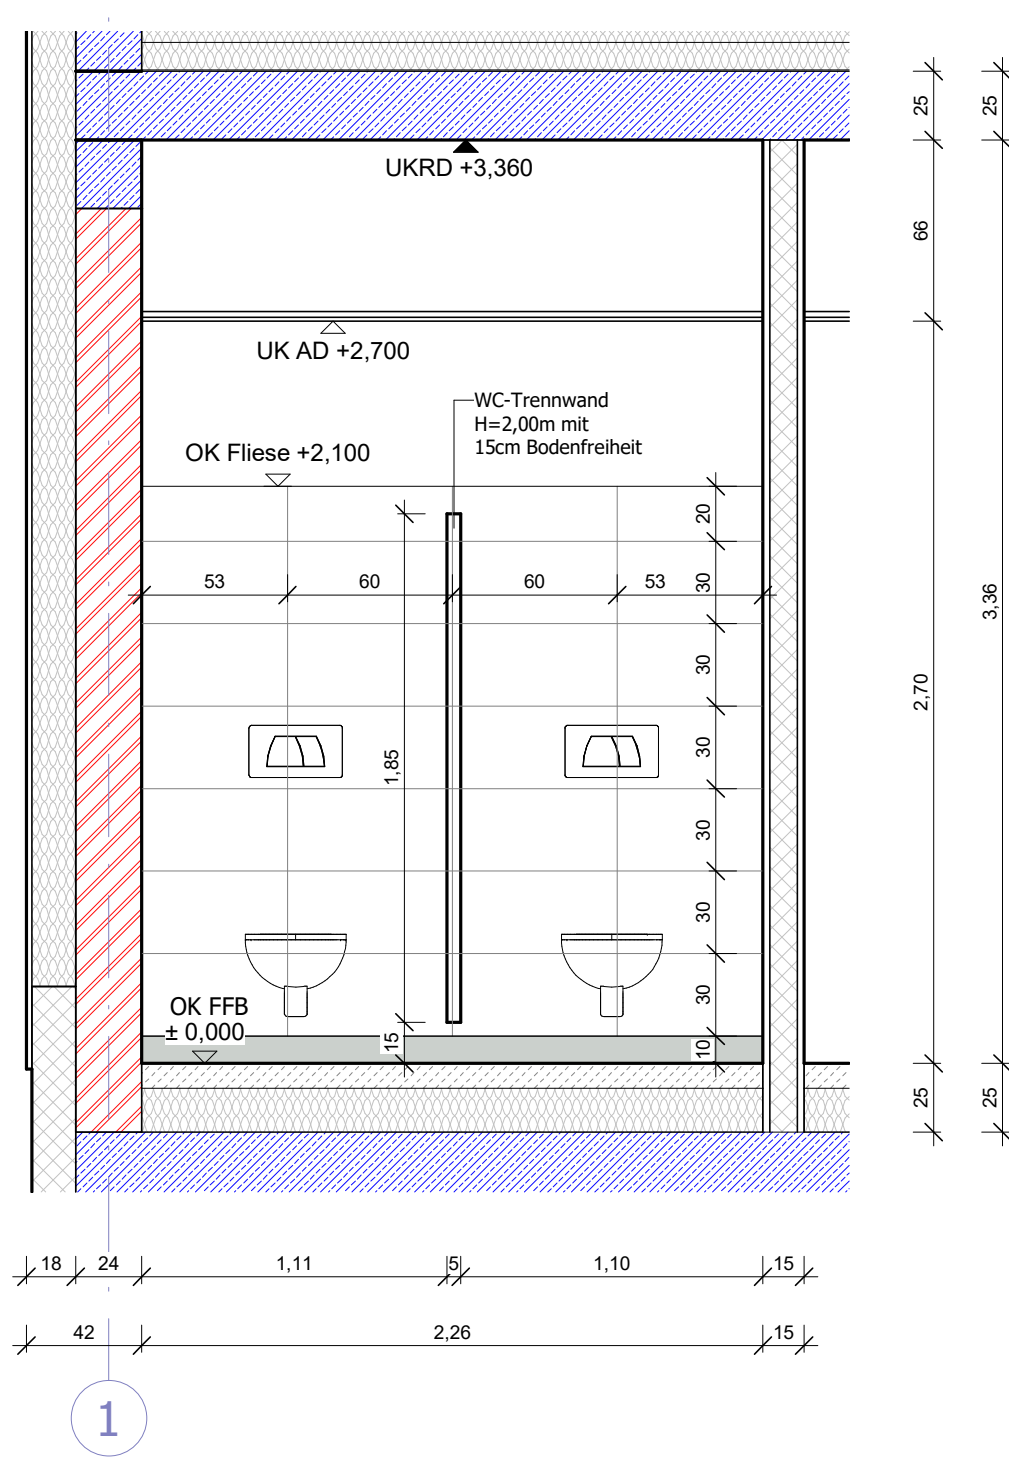

01-12-a
M 1: 25

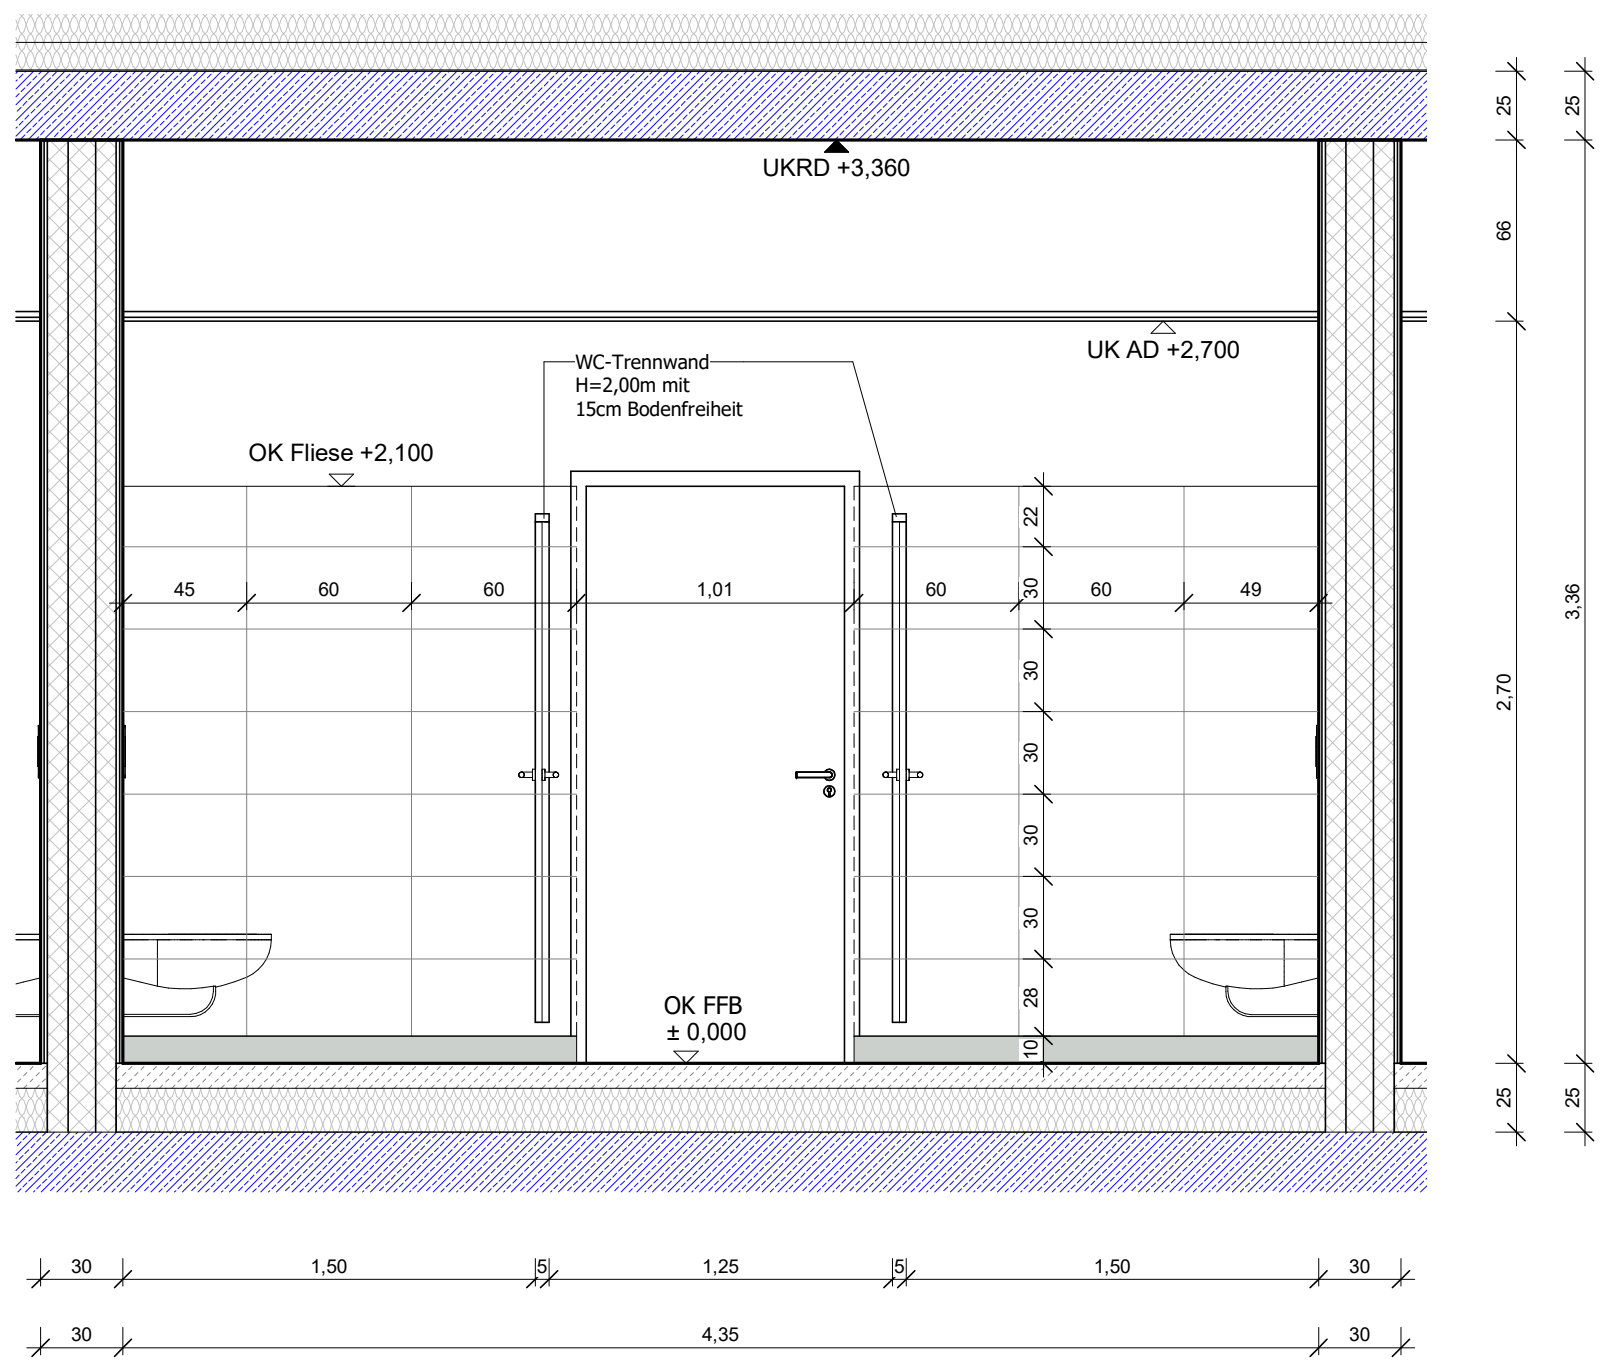

01-12-b
M 1: 25

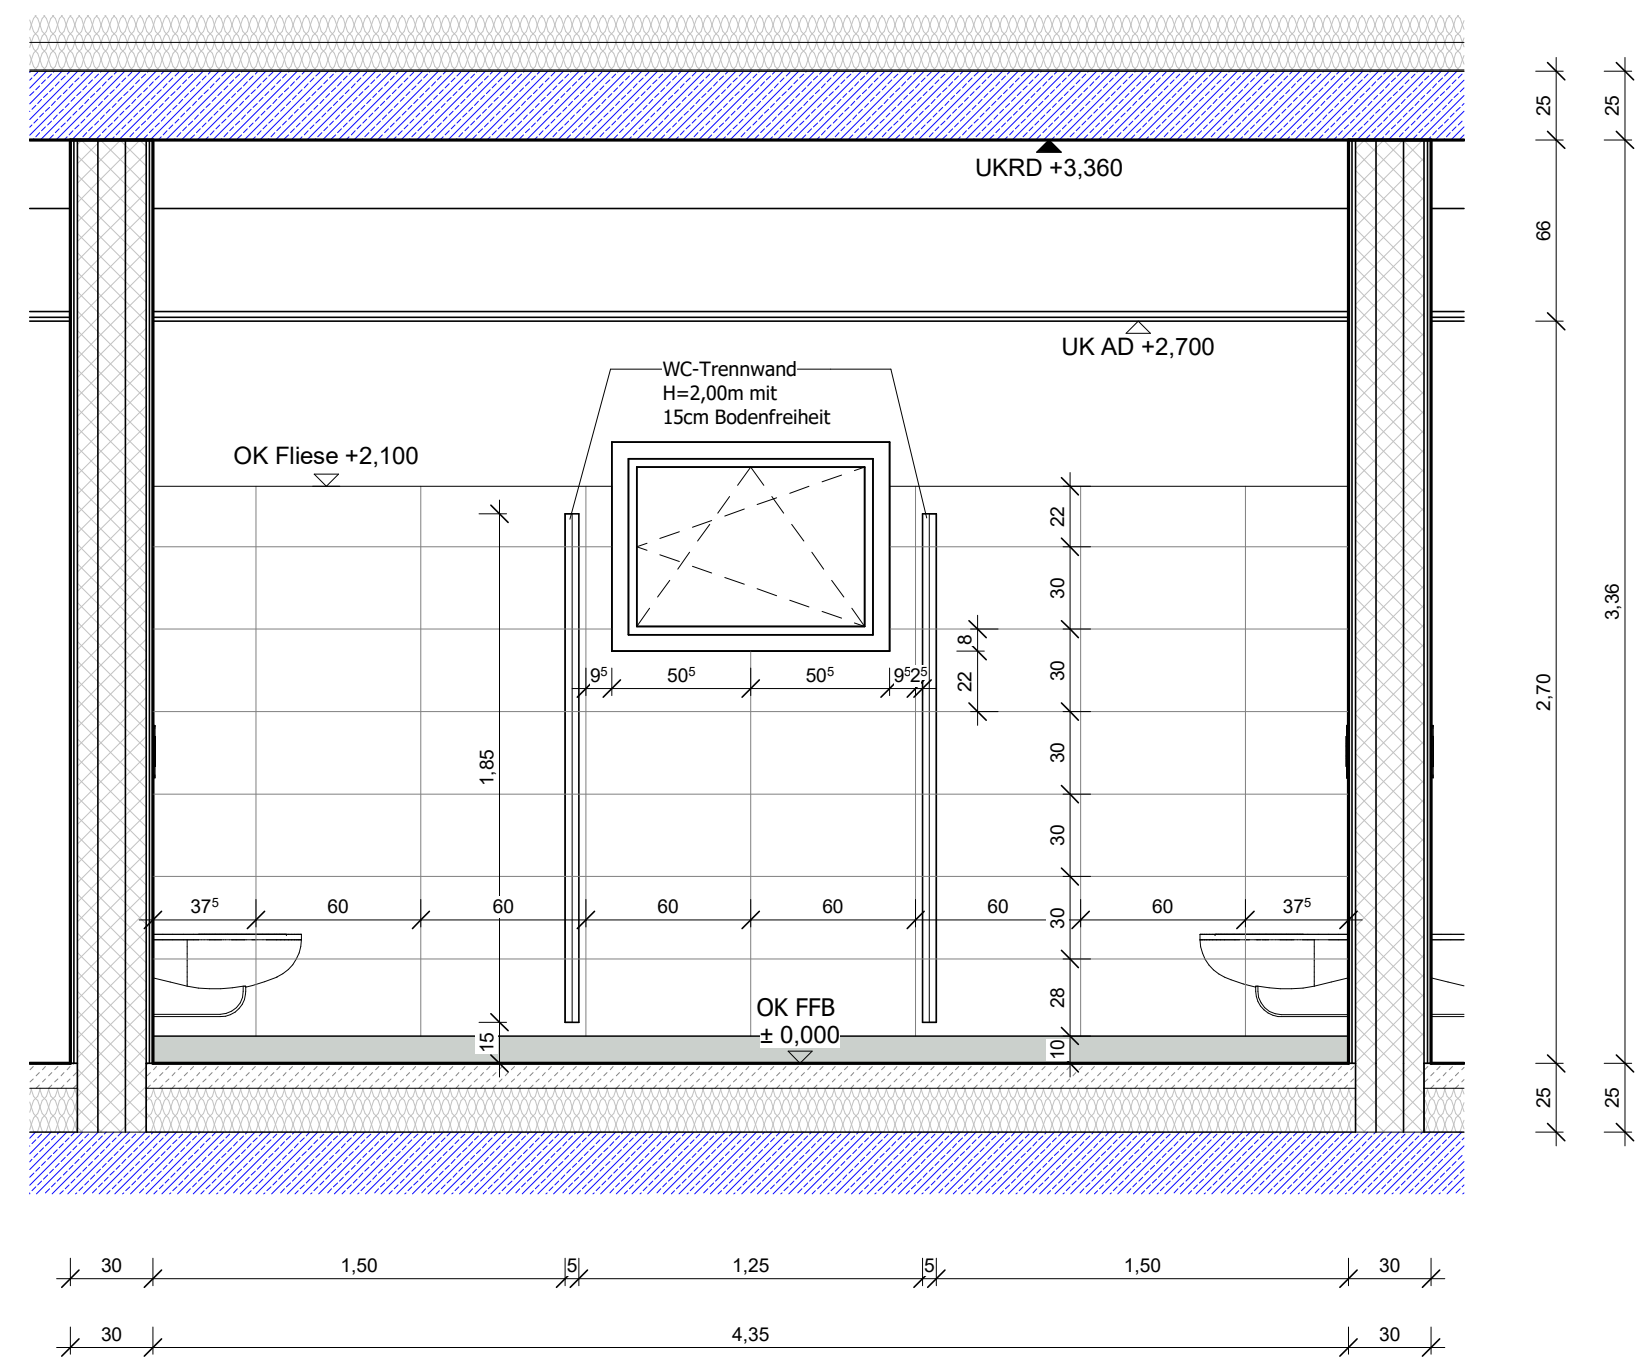

01-12-c
M 1: 25

- Wand- und Bodenbeschichtung:**
- Wandfliesen, Feinsteinzeug 30x60 cm, matt glasiert, nach Bemusterung Verlegung mit durchlaufender Fuge
 - Bodenbelag
 - Unglasierte Feinsteinzeugfliesen, 30x60 cm, Abrieb 4, R10/ A, umlaufende Hohlkehlesockelfliese 60x10 cm wie Bodenbelag

Angaben Wärmeschutzanforderungen siehe GEG-Nachweis vom 03.04.2025		Angaben Schallschutzanforderungen siehe Schallschutznachweis vom 26.05.2025		Angaben Brandschutzanforderungen siehe Brandschutzkonzept vom 04.03.2024	
HLS		Index		Name	
EL		Änderung		Datum	
ST		Index		Name	
Proj. 3		Datum		Name	
SR EKGin		Datum		Name	
Projekt vom BERATUN + PLANEN GmH Hort Suedenburg Tel.: +49 351 755 21-1 Fax: +49 351 755 21-4		Projekt: Erweiterungsneubau Hort Suedenburg Baurechtsgebiet: Straße 27, 10112 Magdeburg Darstellung: Fliesenpegel Raum 01-12 WC Mäd.		Projekt-Nr.: 1351 Masse: 1 : 25 Datum: 18.00 - 00 - A - HB - S - 502 / 24 Masse: 18.00 - 00 - A - HB - S - 502 / 24	
Zustand: Entwurf BERATUN + PLANEN GmH Hort Suedenburg Tel.: +49 351 755 21-1 Fax: +49 351 755 21-4		
