


Schnitt B-B

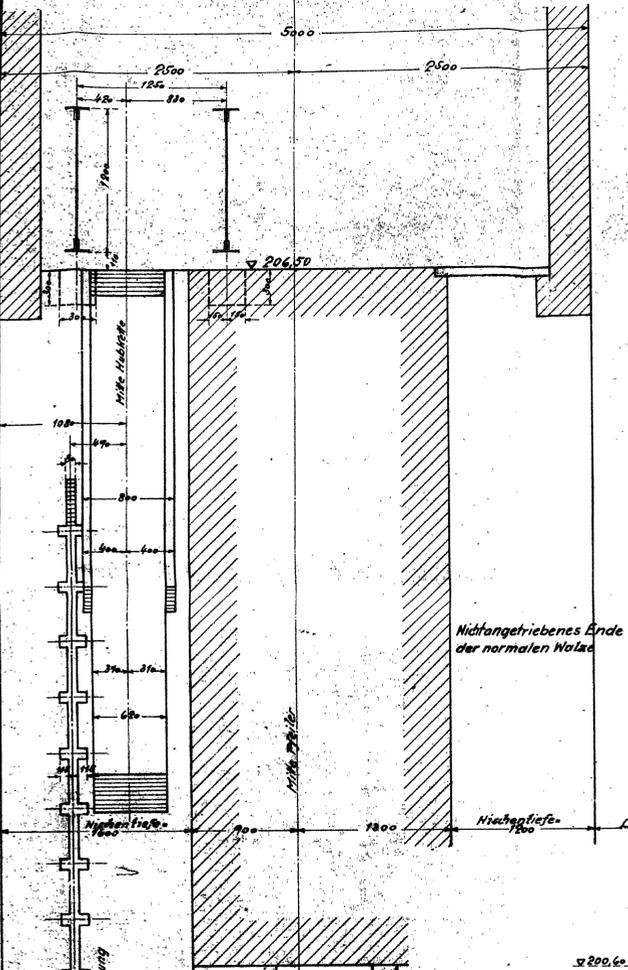


Lichte Walze = 2500

D

D


Schnitt D-D

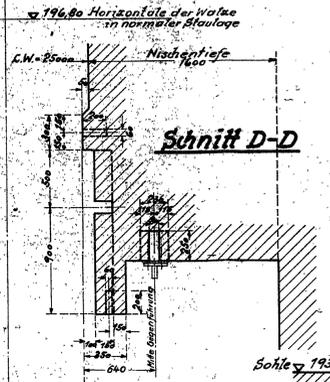

Neue Aussparungen für die Seitenarmierung siehe Deckblatt Bw 203748

Angetriebenes Ende der Versen

Ansicht A-A

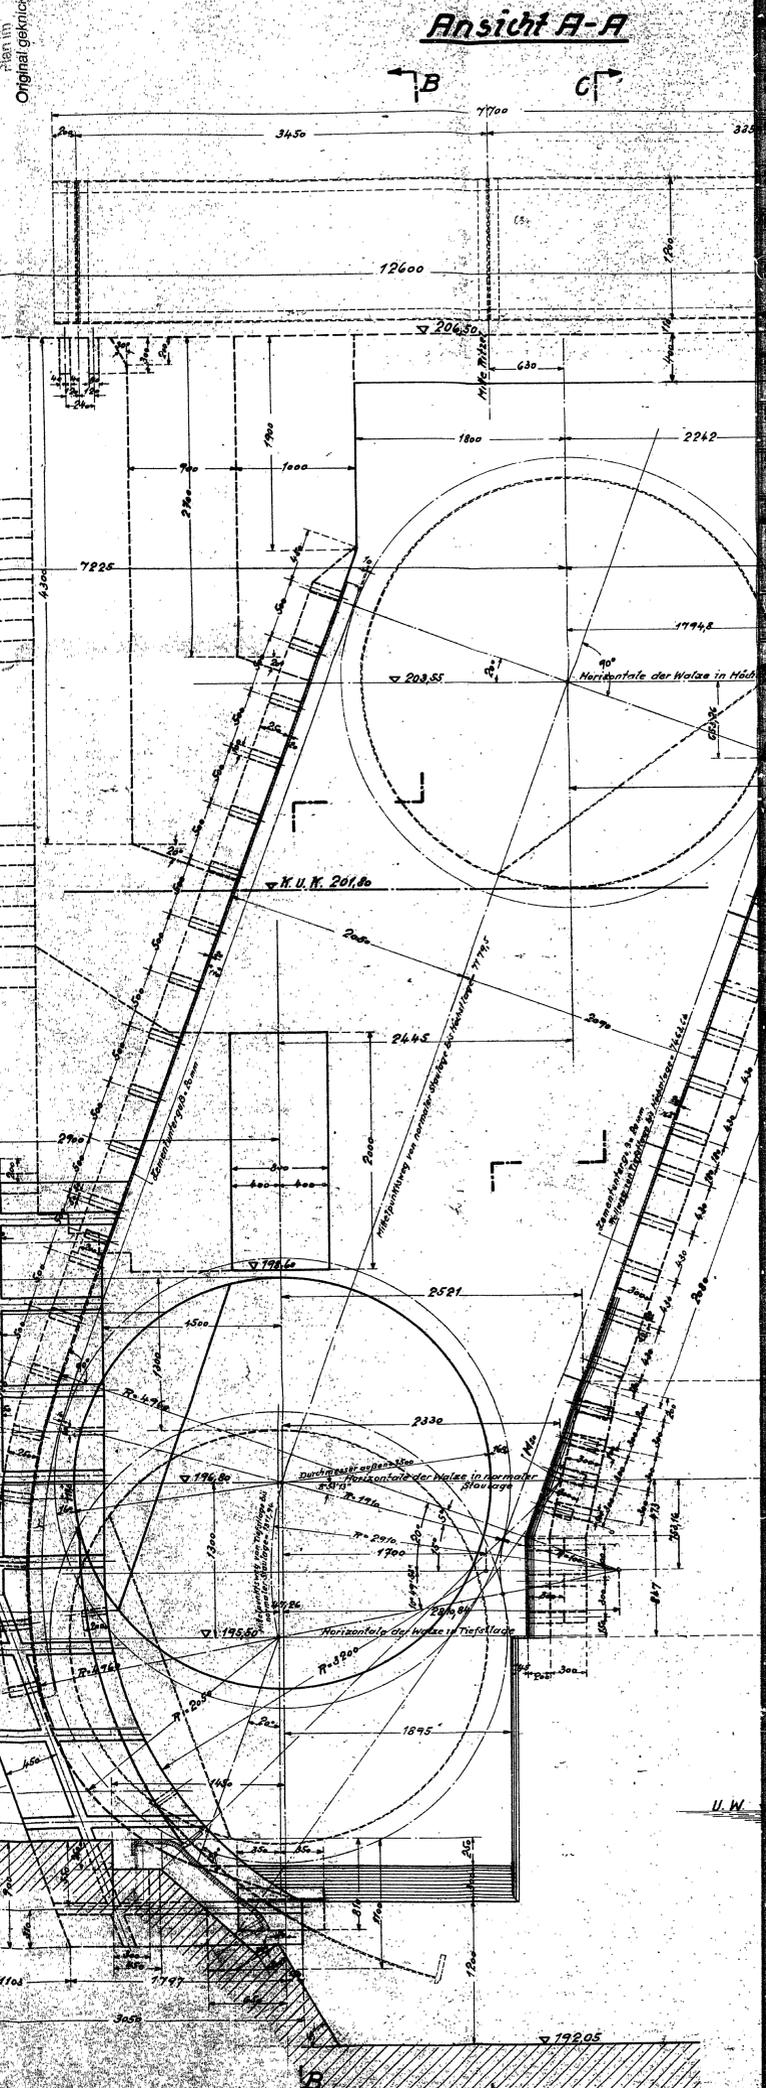

plan im Original gekürzt

B

C

U. W.

26 158
WERN 5110

