



Schnitt A-A

Schnitt B-B

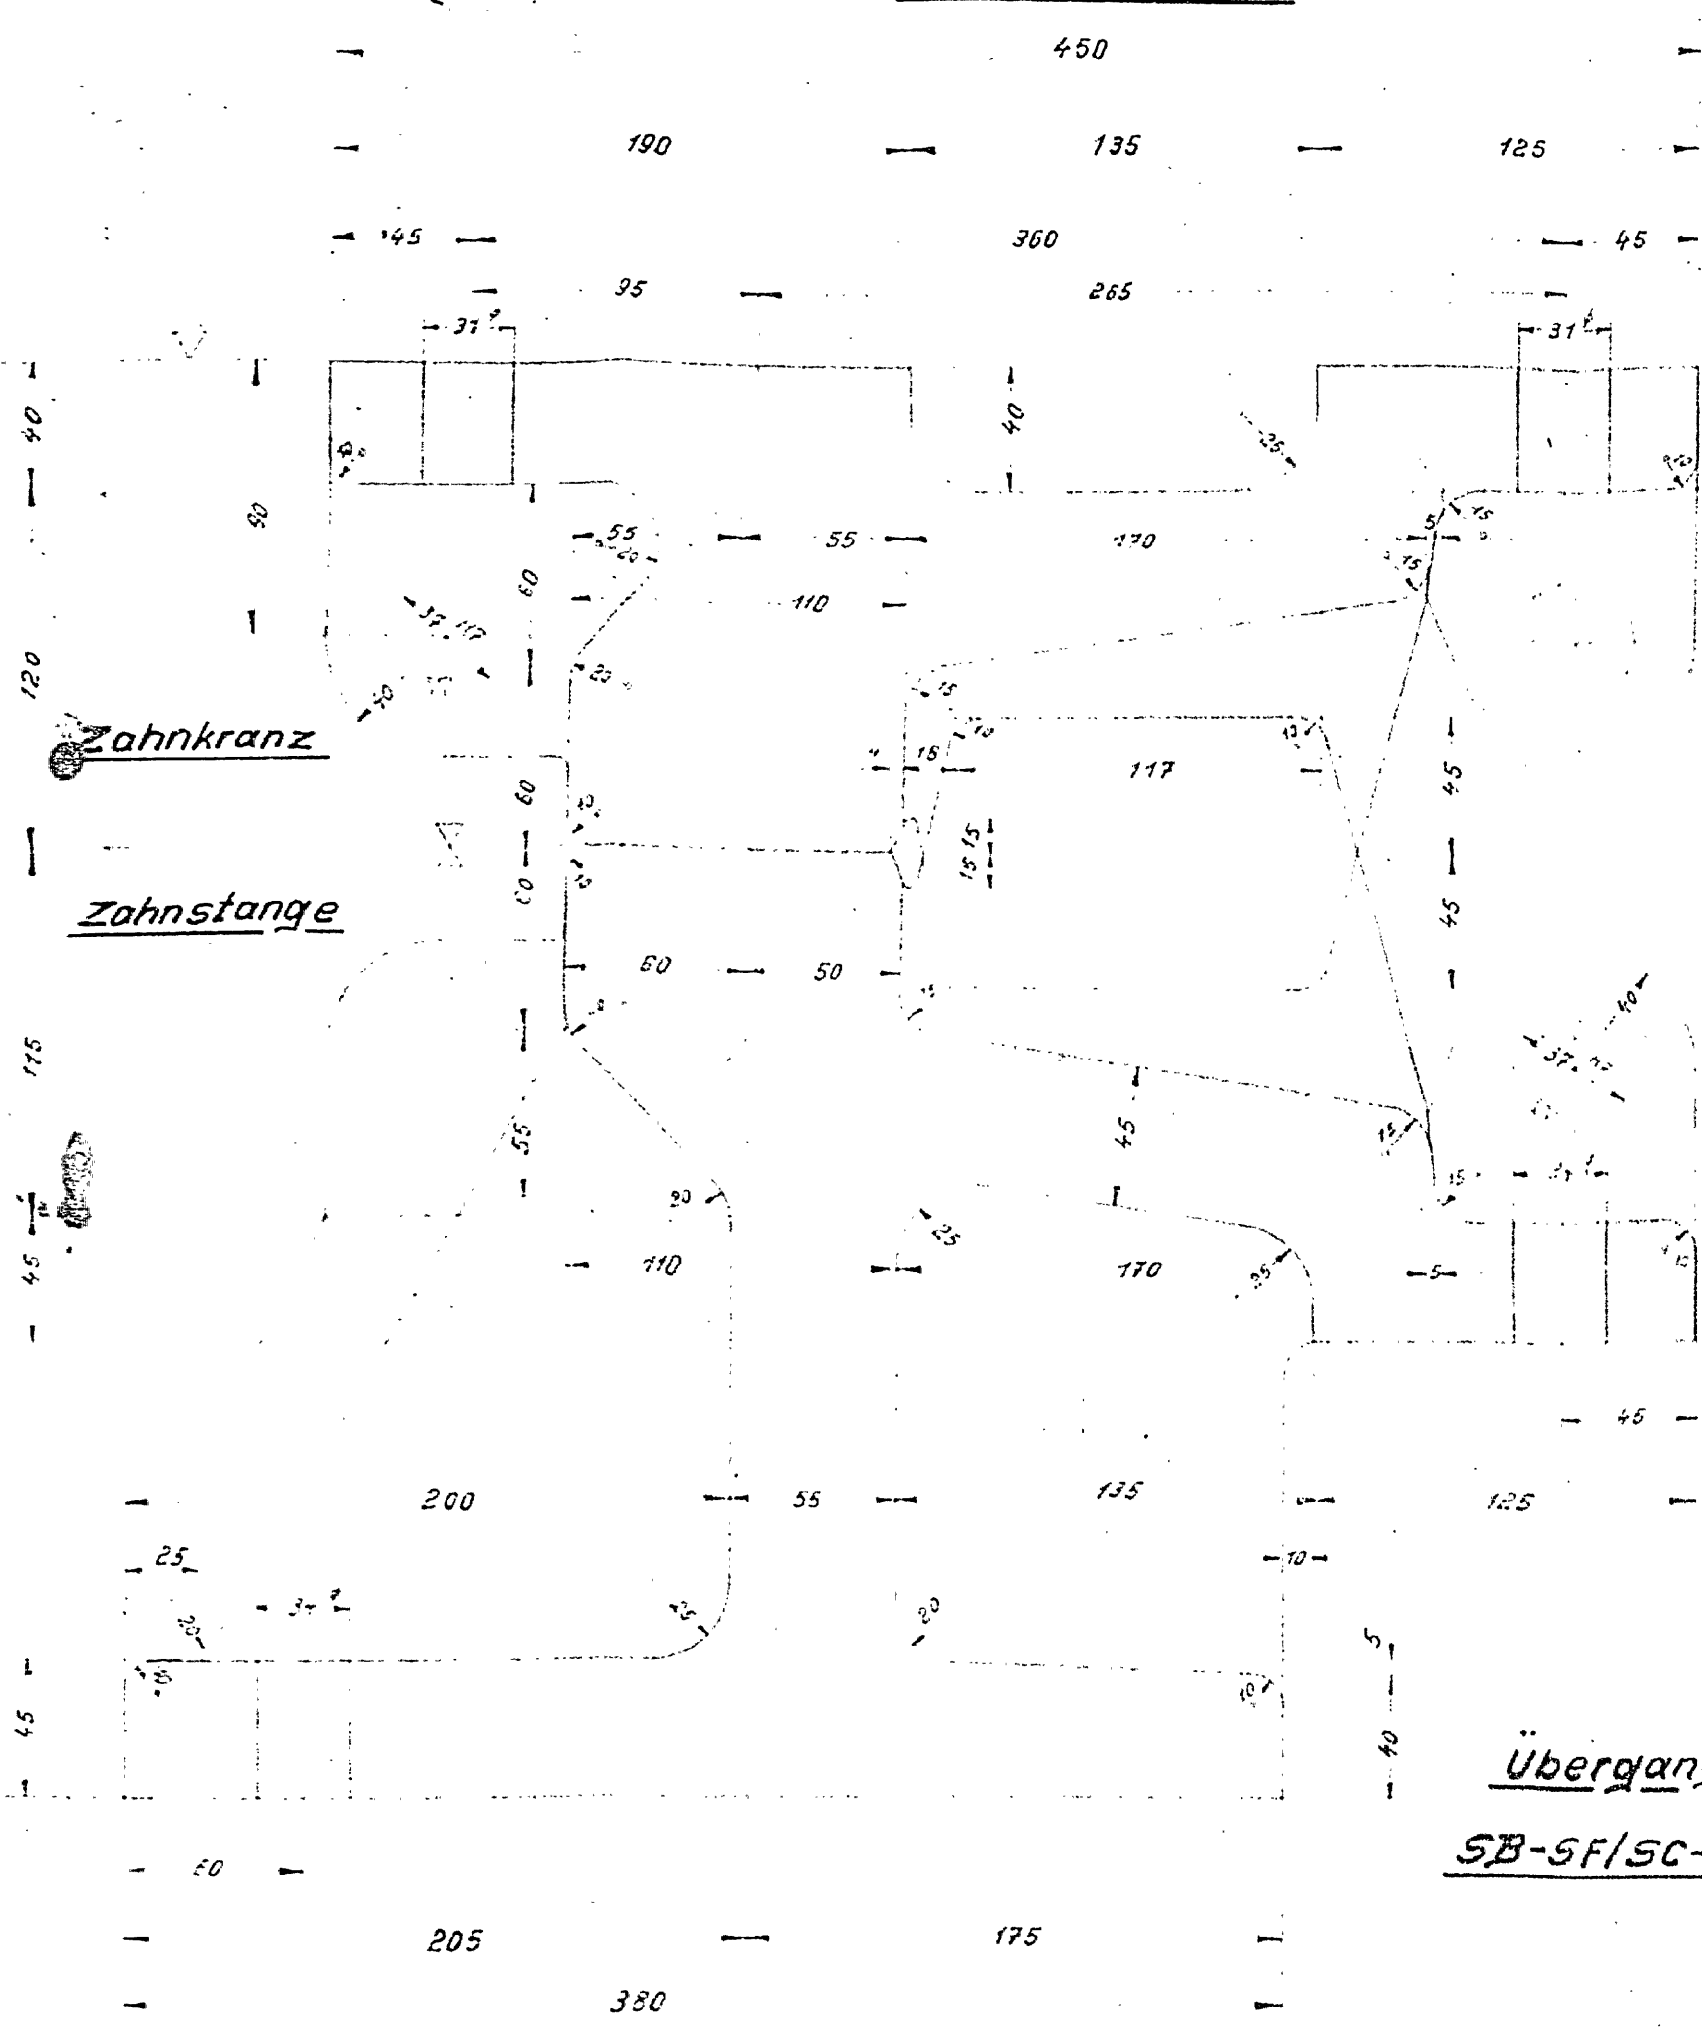

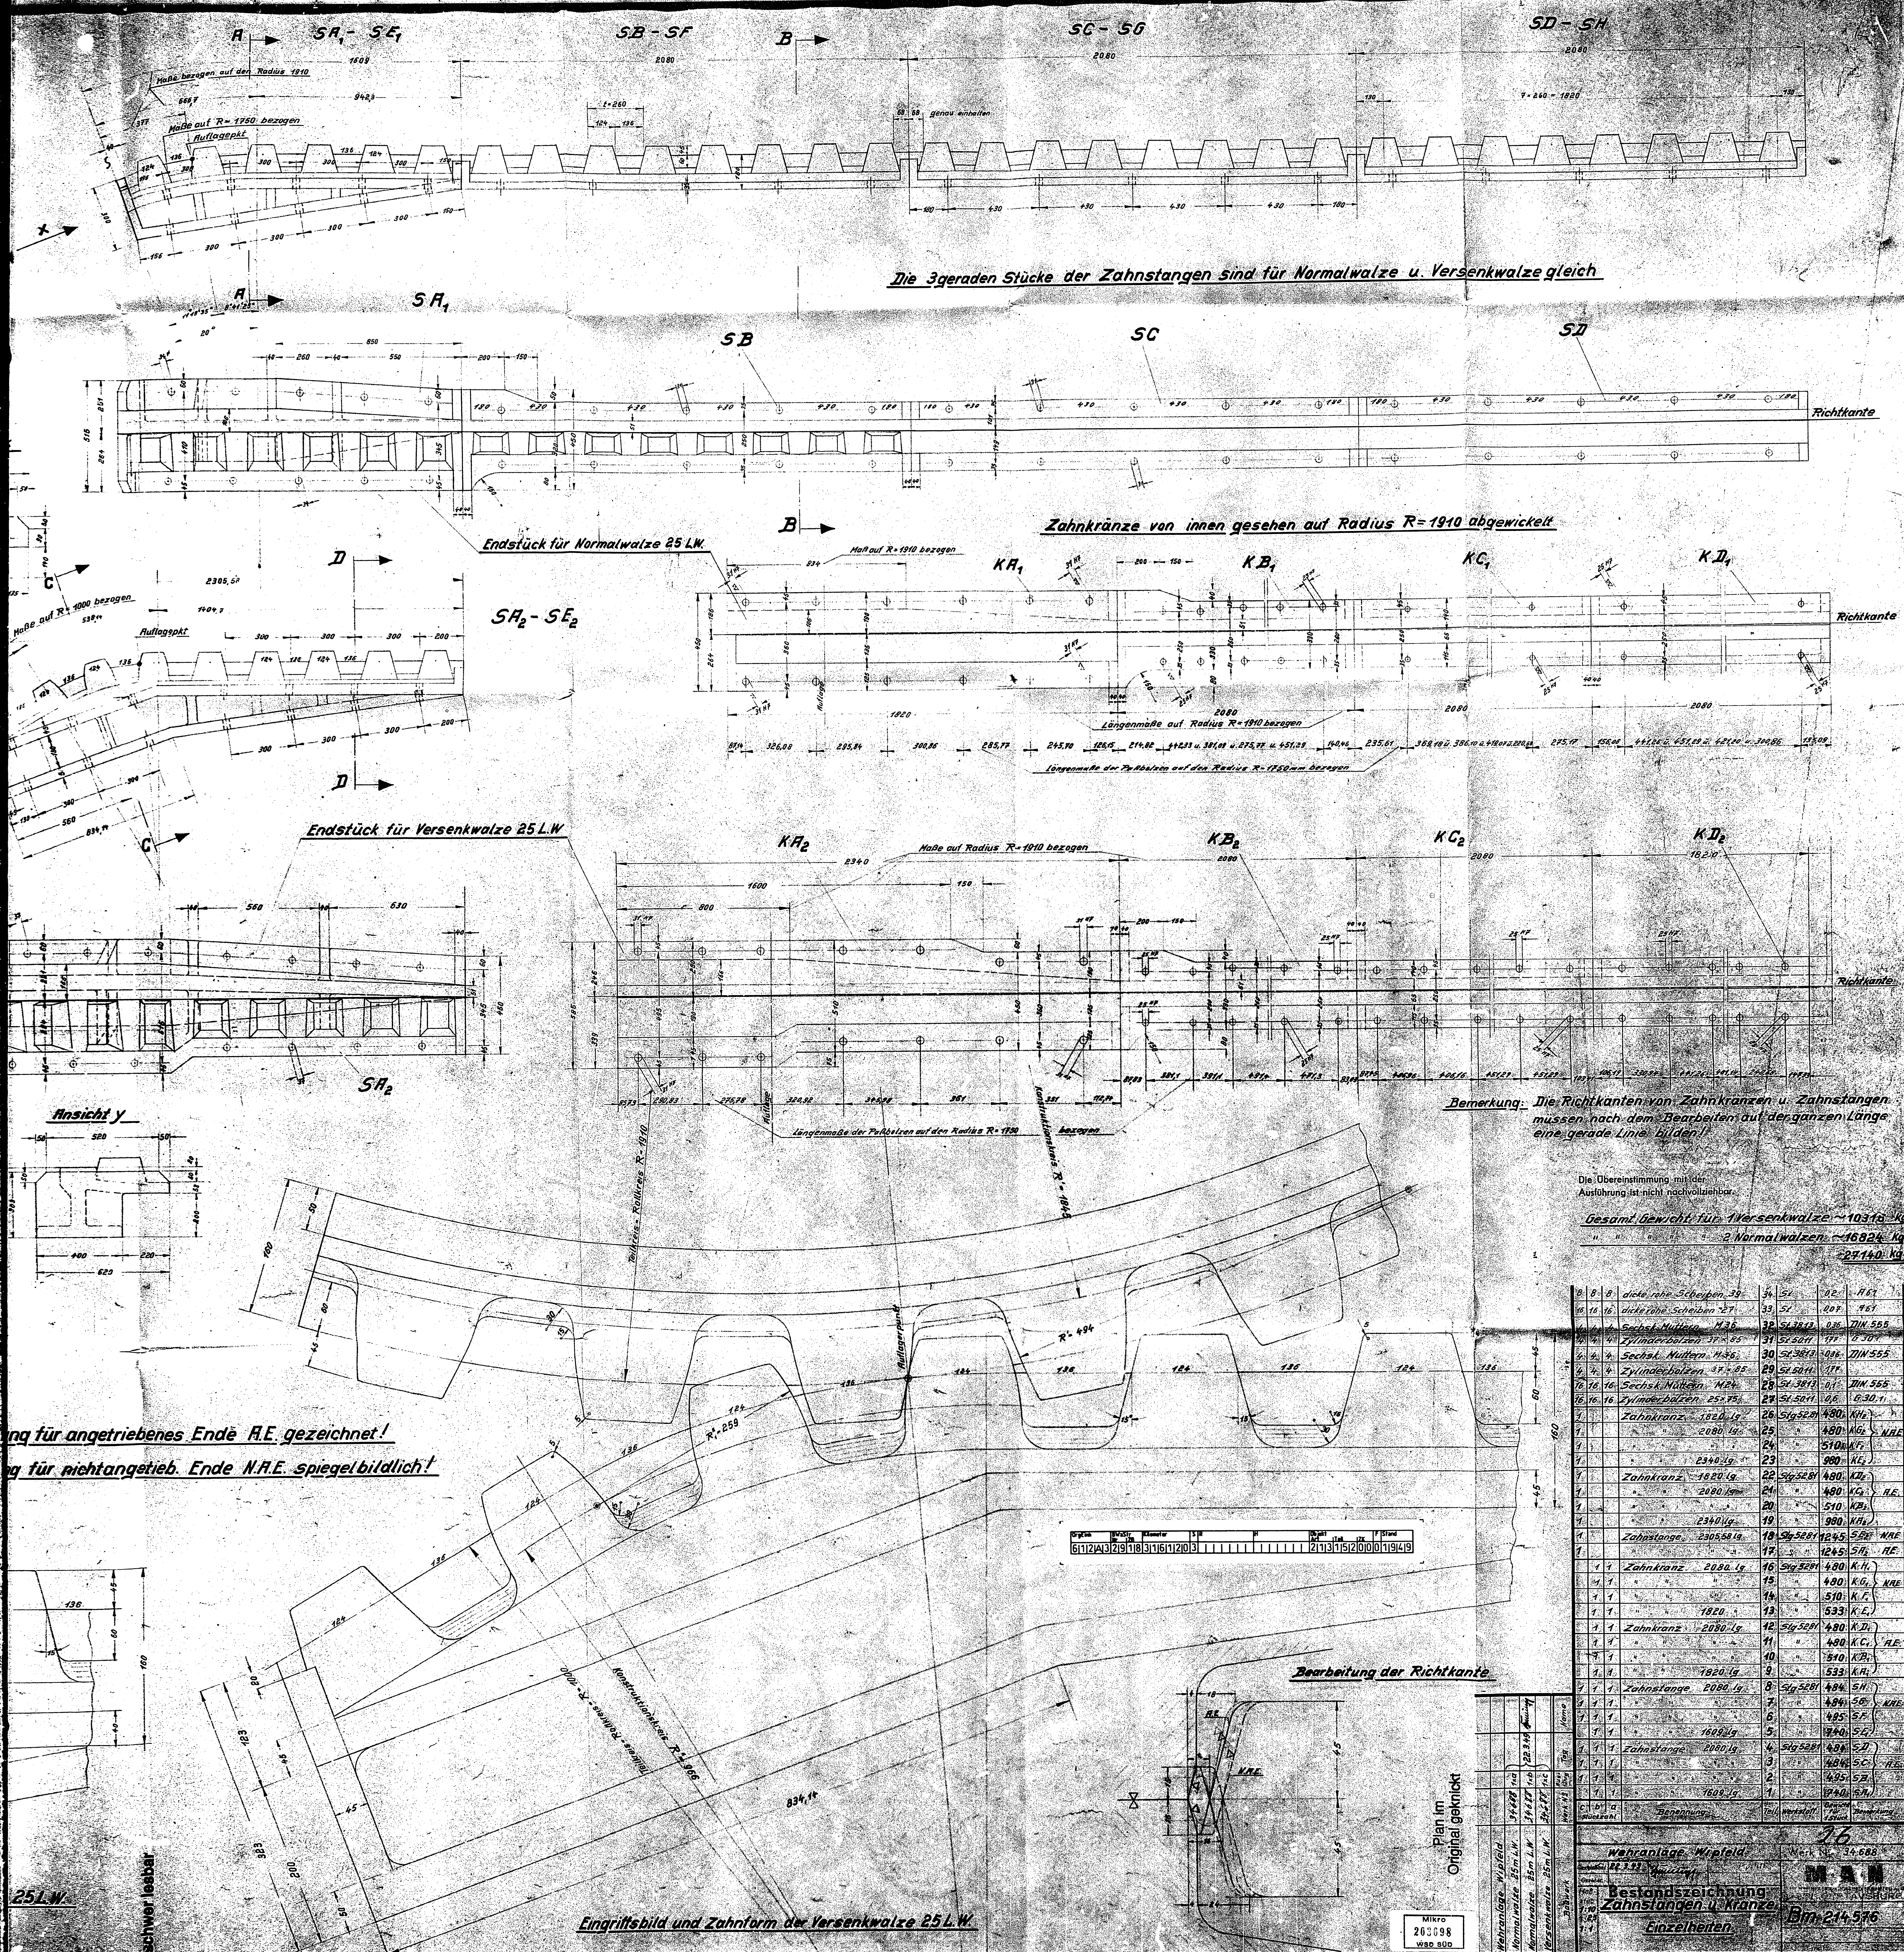

Plan im
Original geknickt