

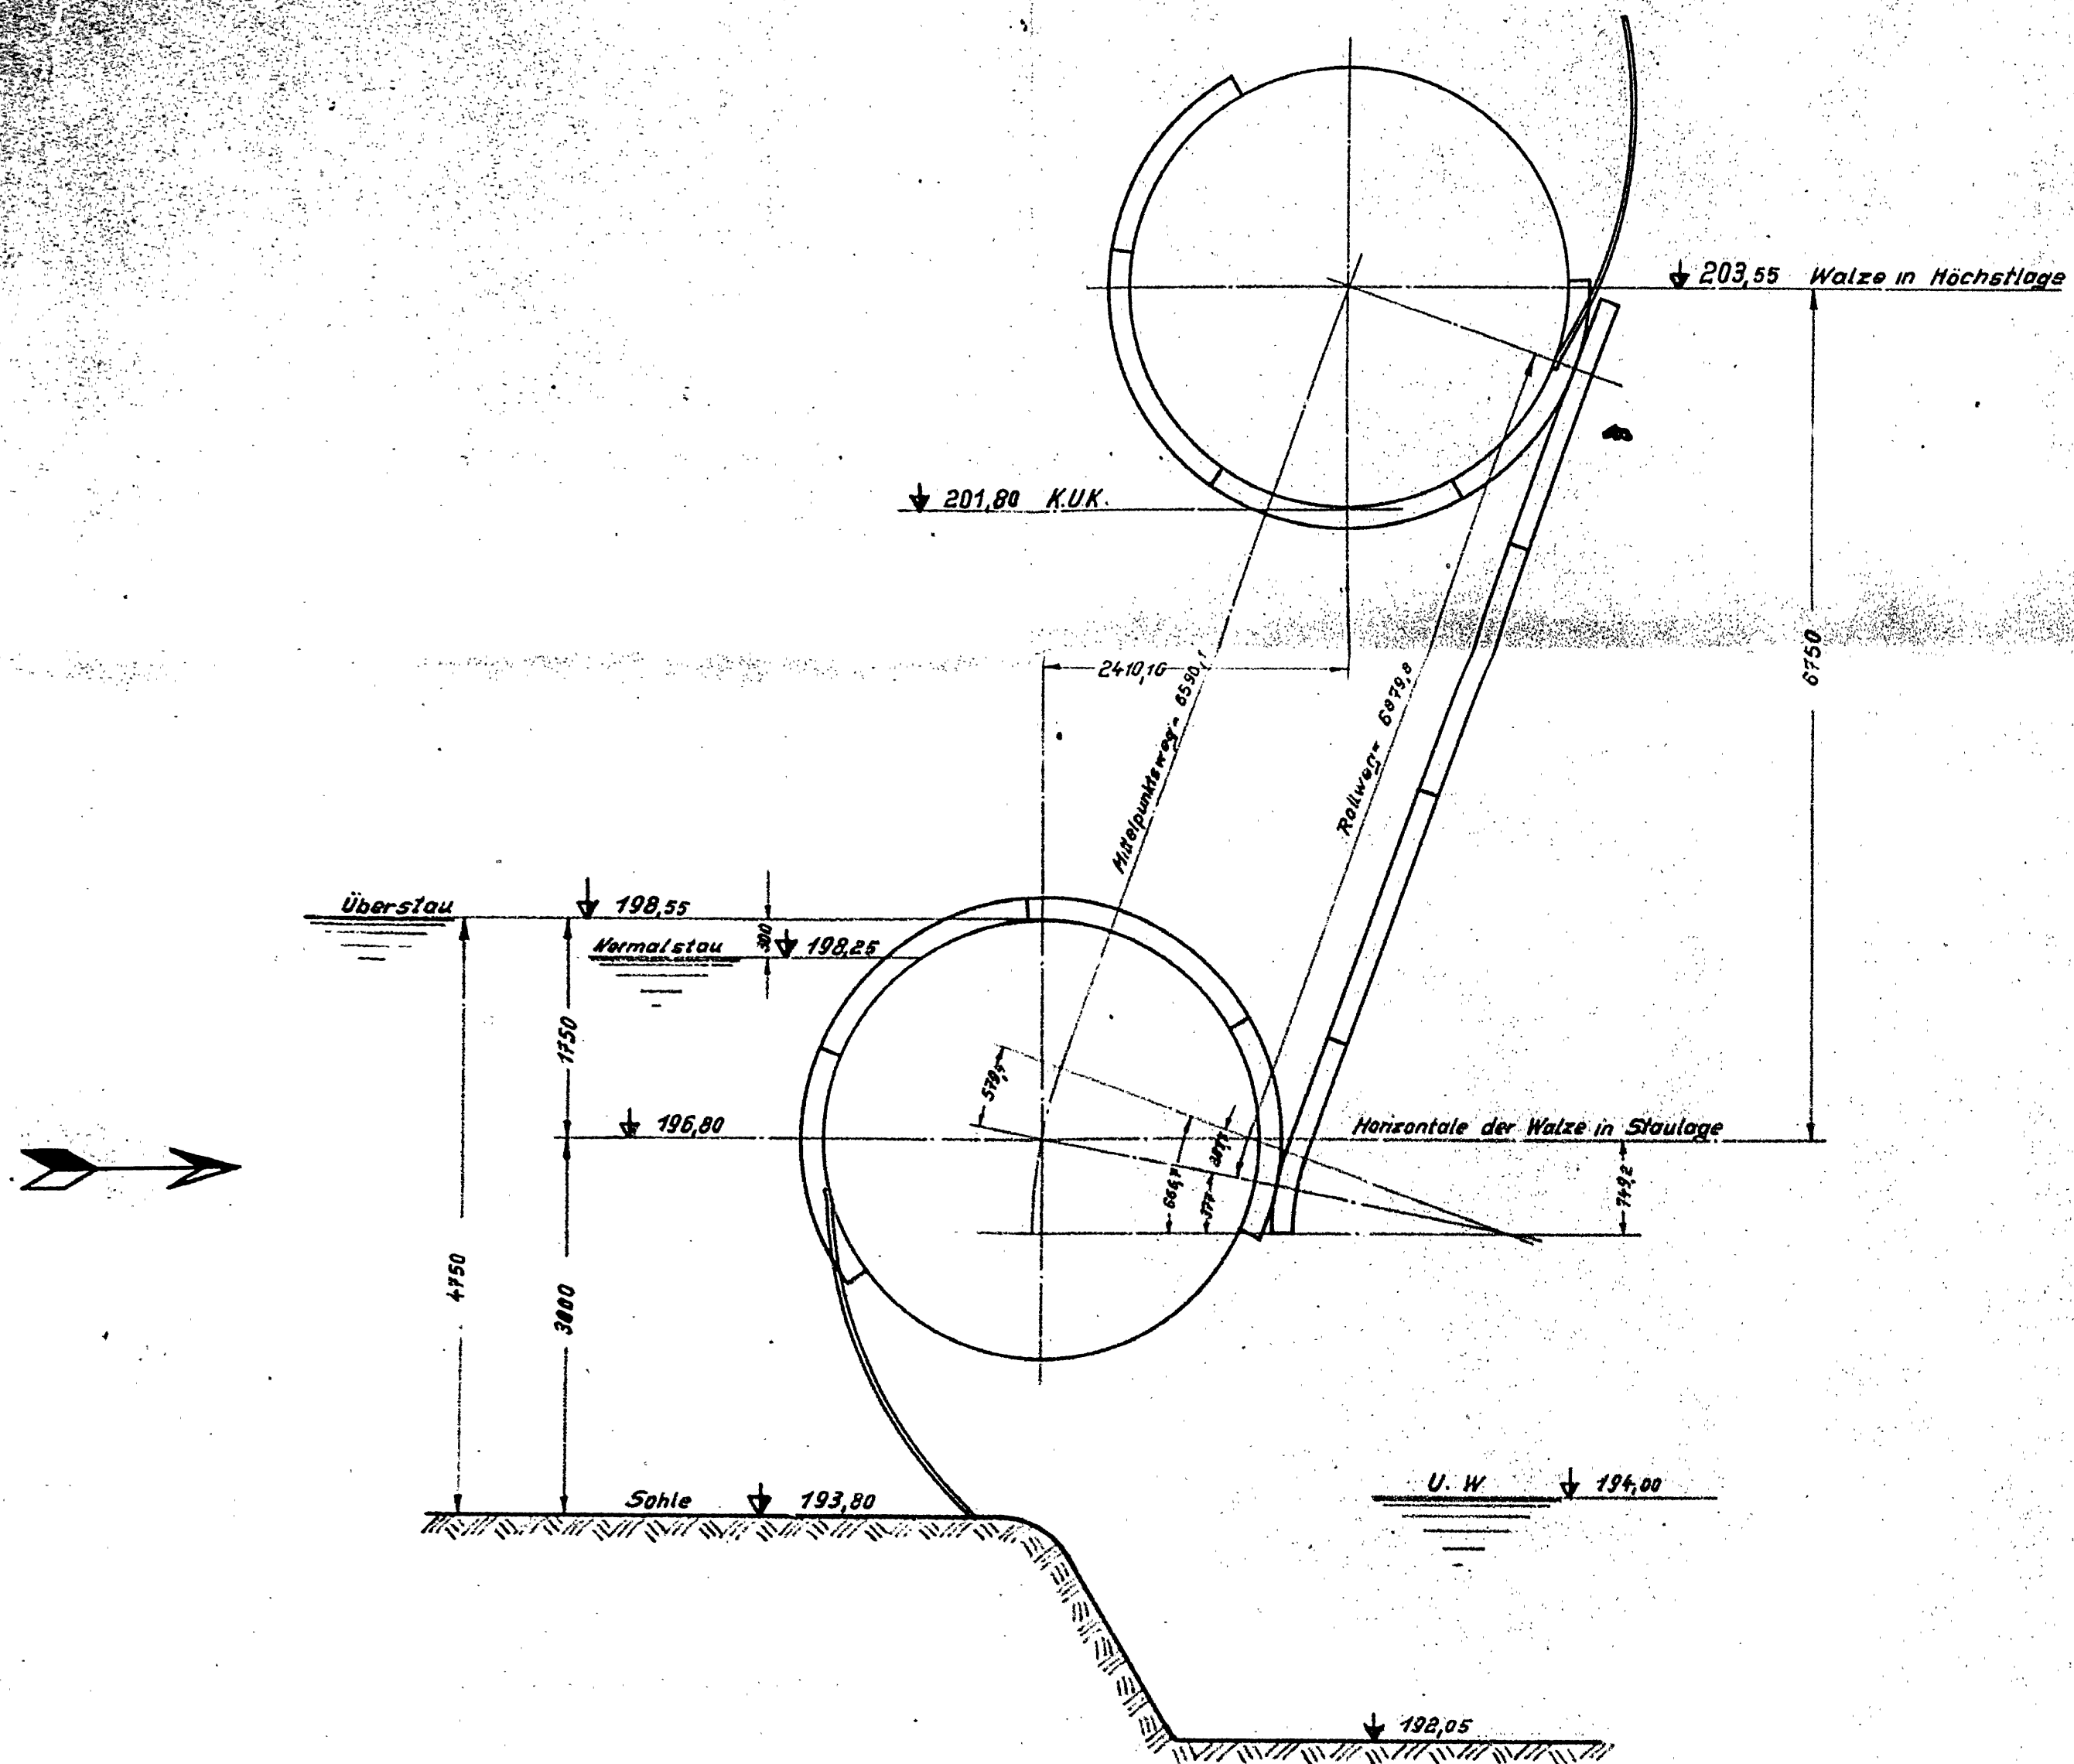


Normalwalze 25m. L.W

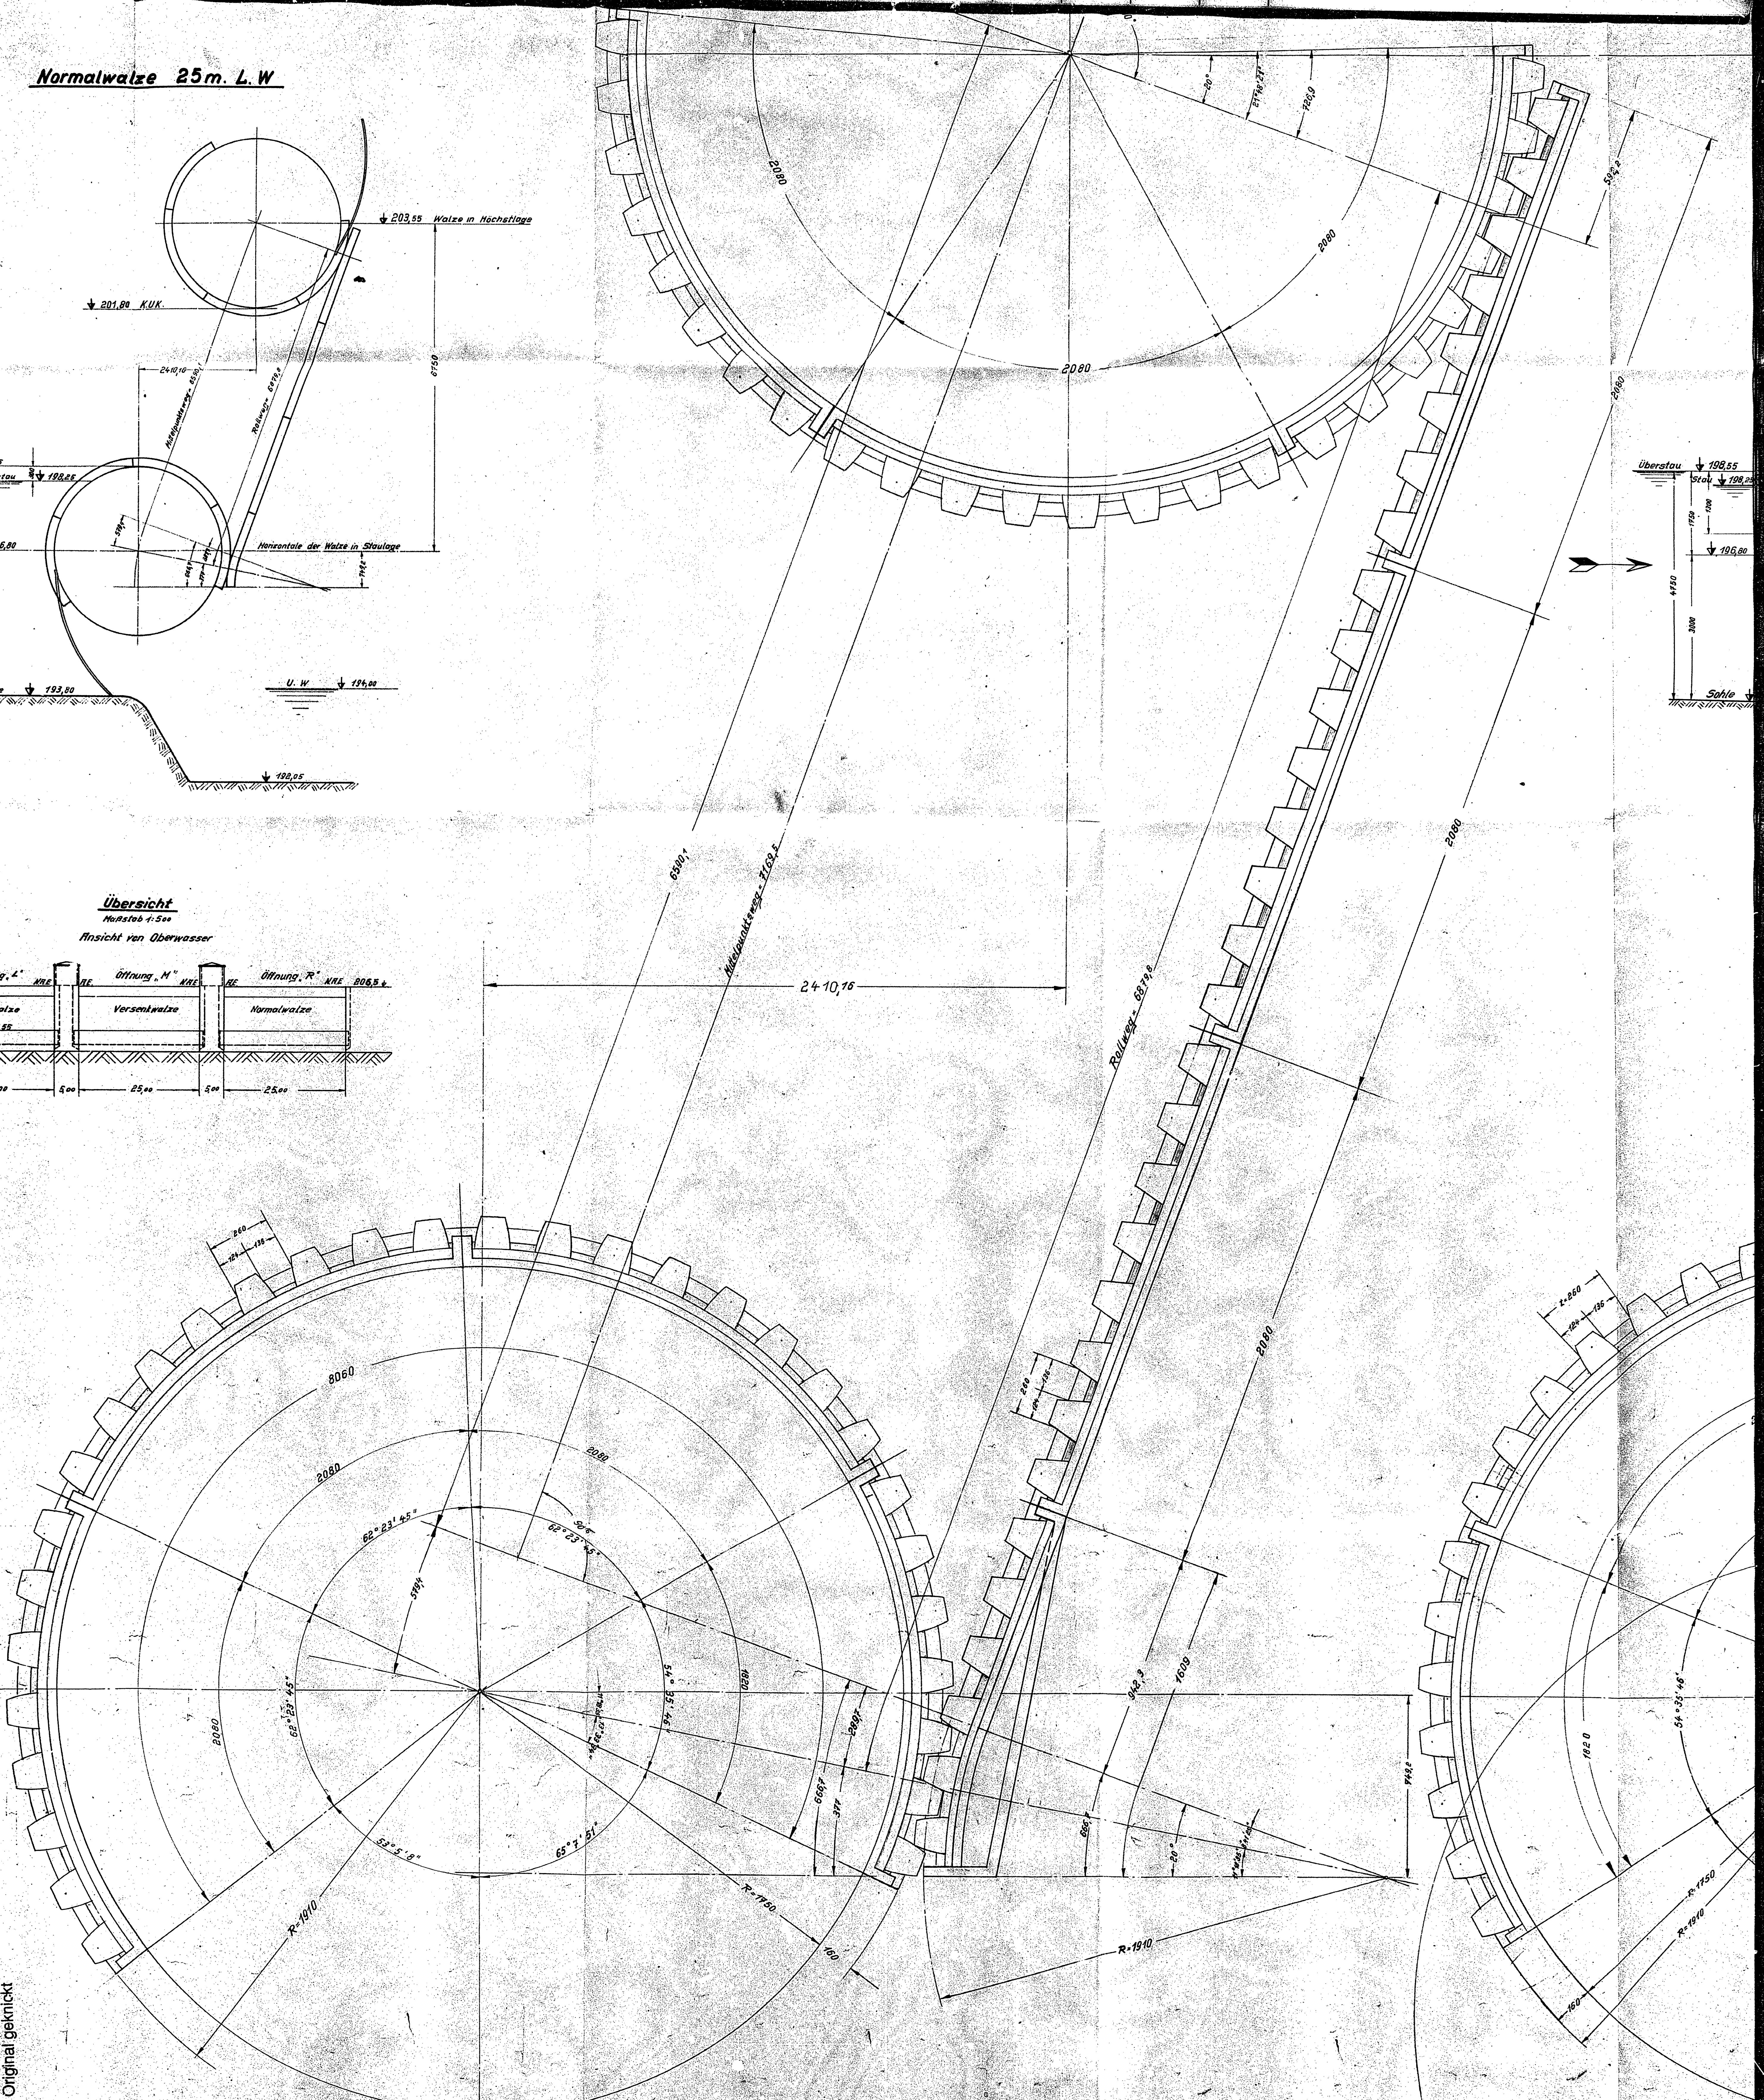


Übersicht

Ansicht von Überwasser

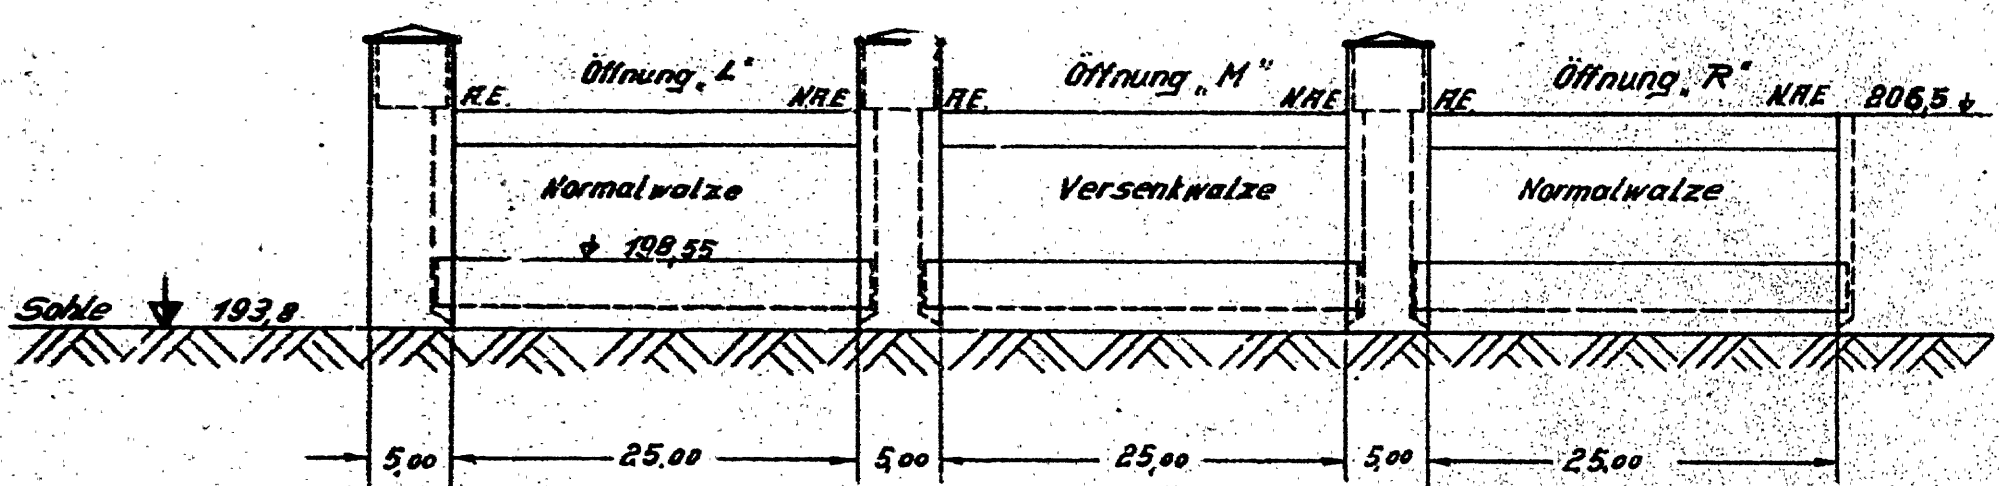

Mikro
20:395
WSD 800

Plan in
Original geknickt

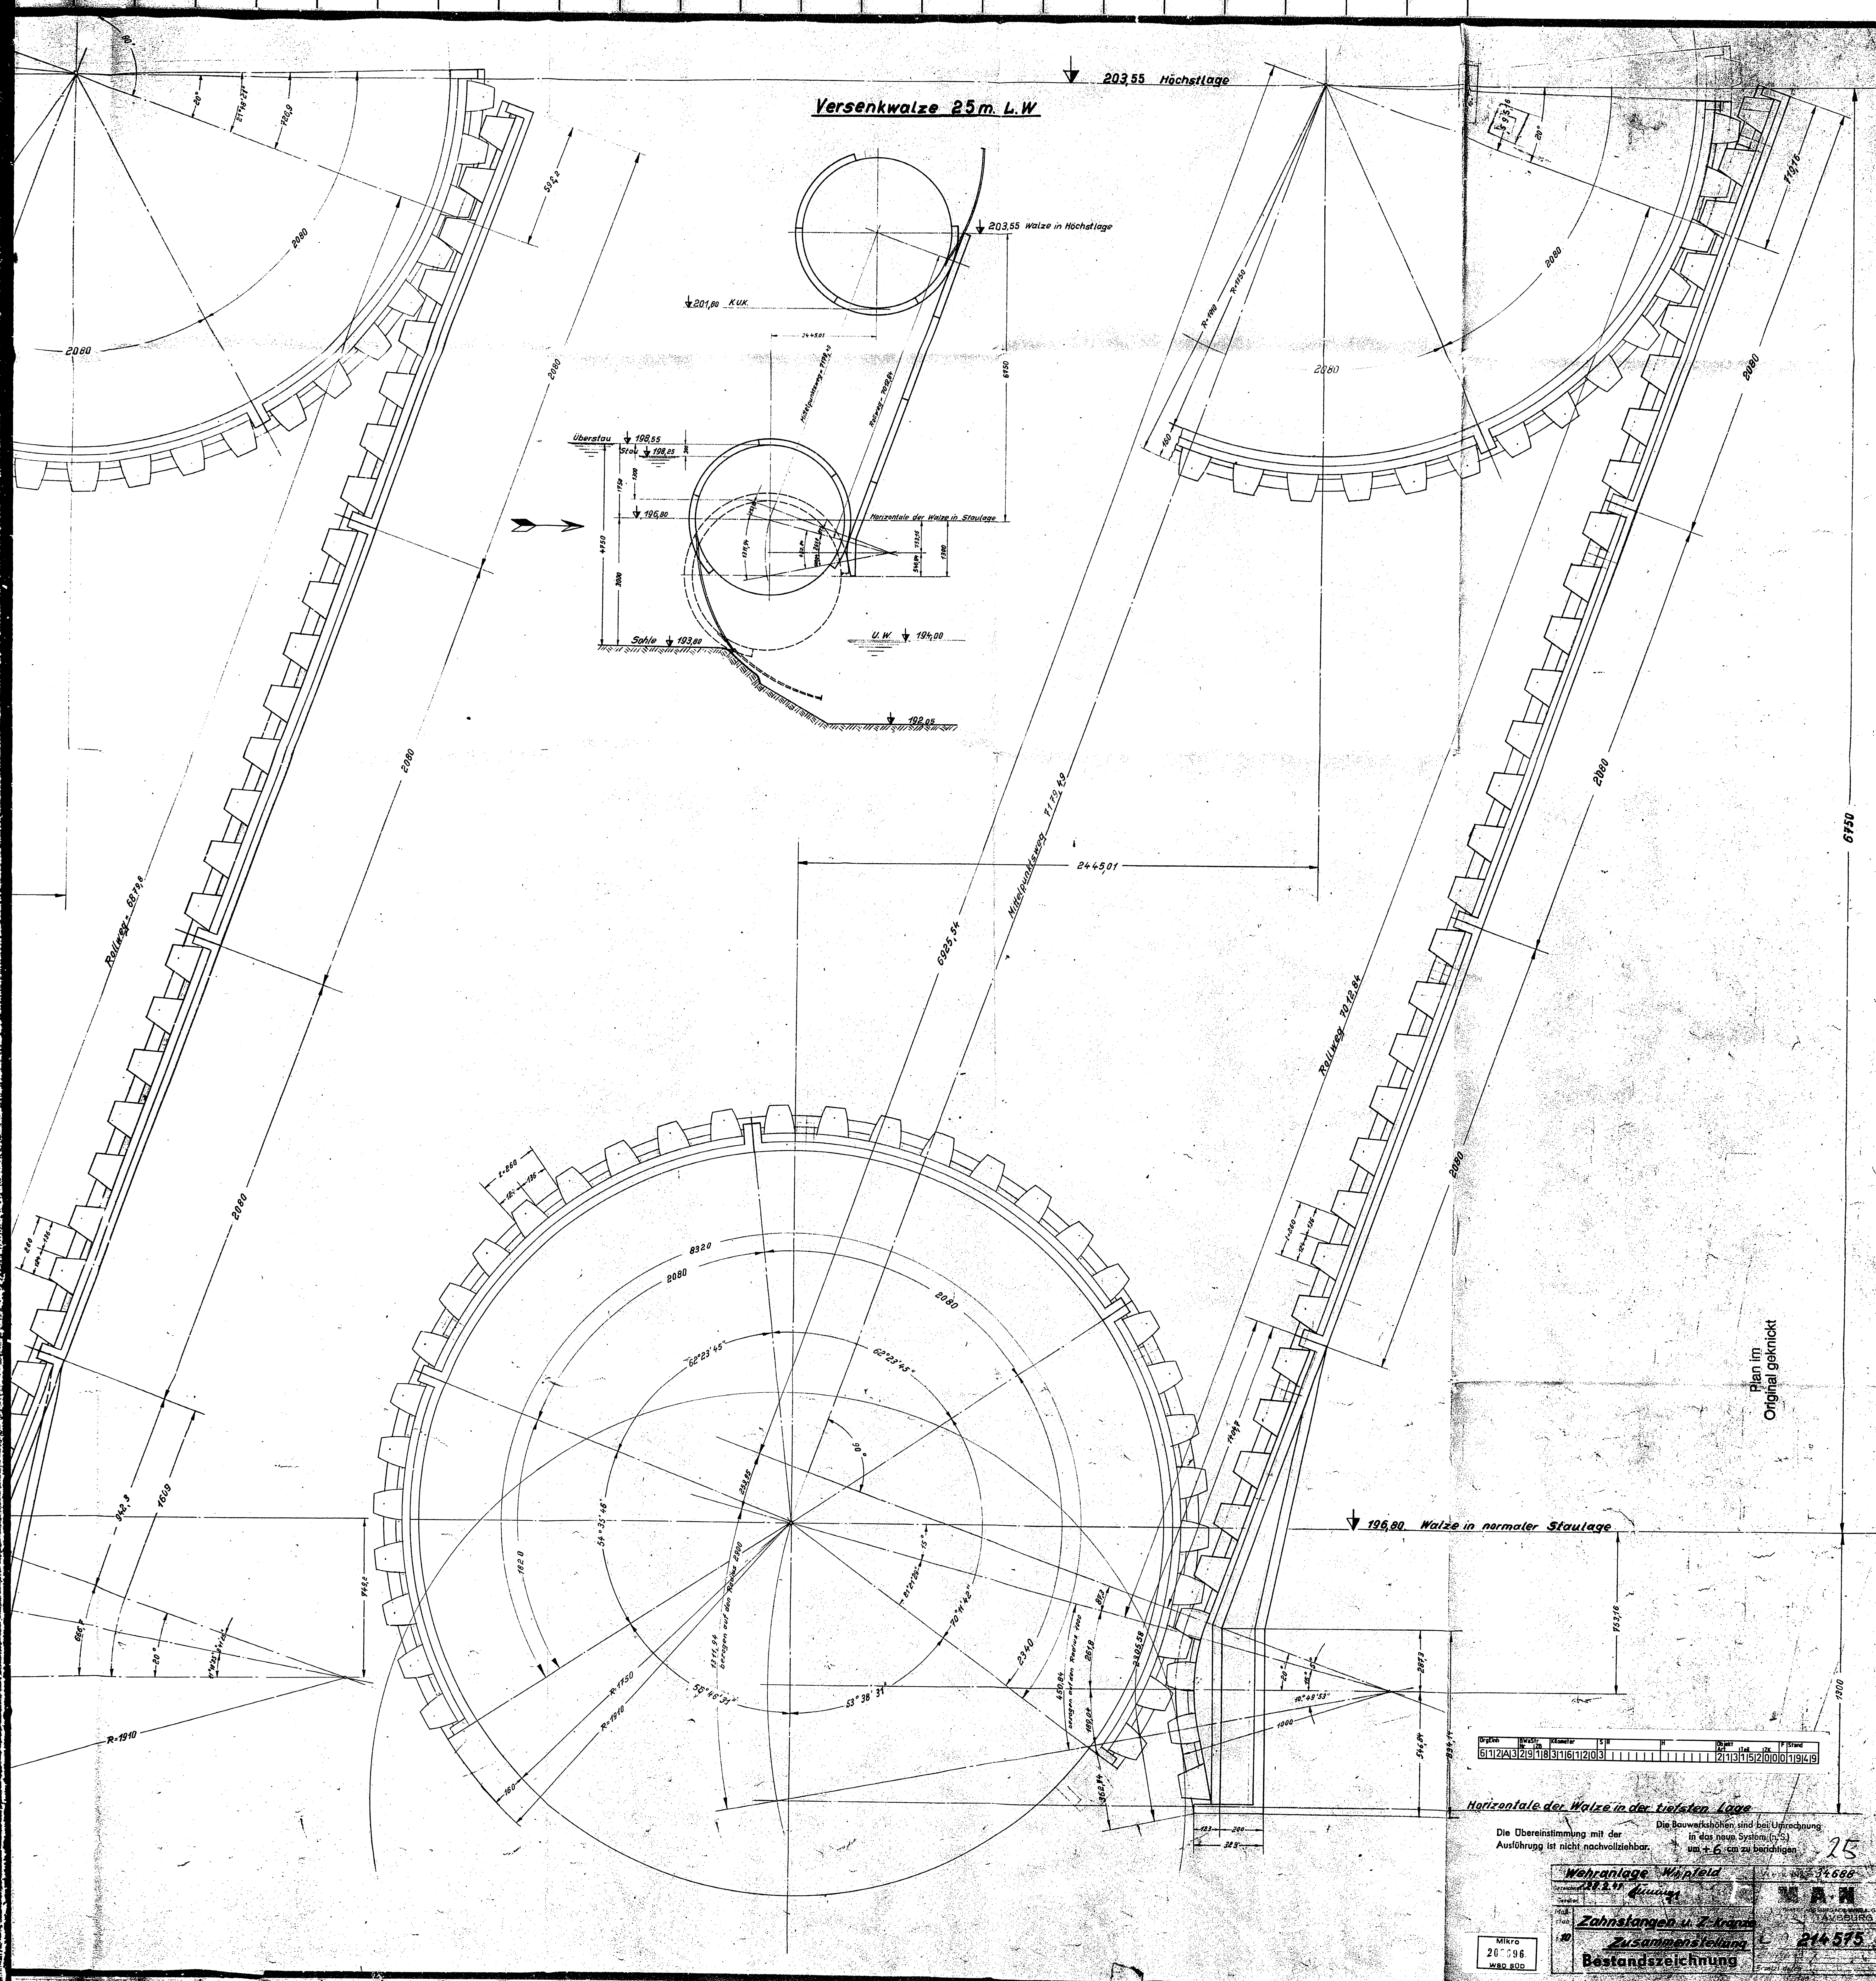

Versenkwalze 25m L.W.

203.55 Höchstlage

203.55 Walze in Höchstlage

201.80 KUK

Überstau 198.55

Stau 198.25

196.80

196.80

U.W. 194.00

192.05





196.80 Walze in normaler Stauage

Horizontal der Walze in der tiefsten Lage


Die Übereinstimmung mit der Ausführung ist nicht nachvollziehbar.

25

















