


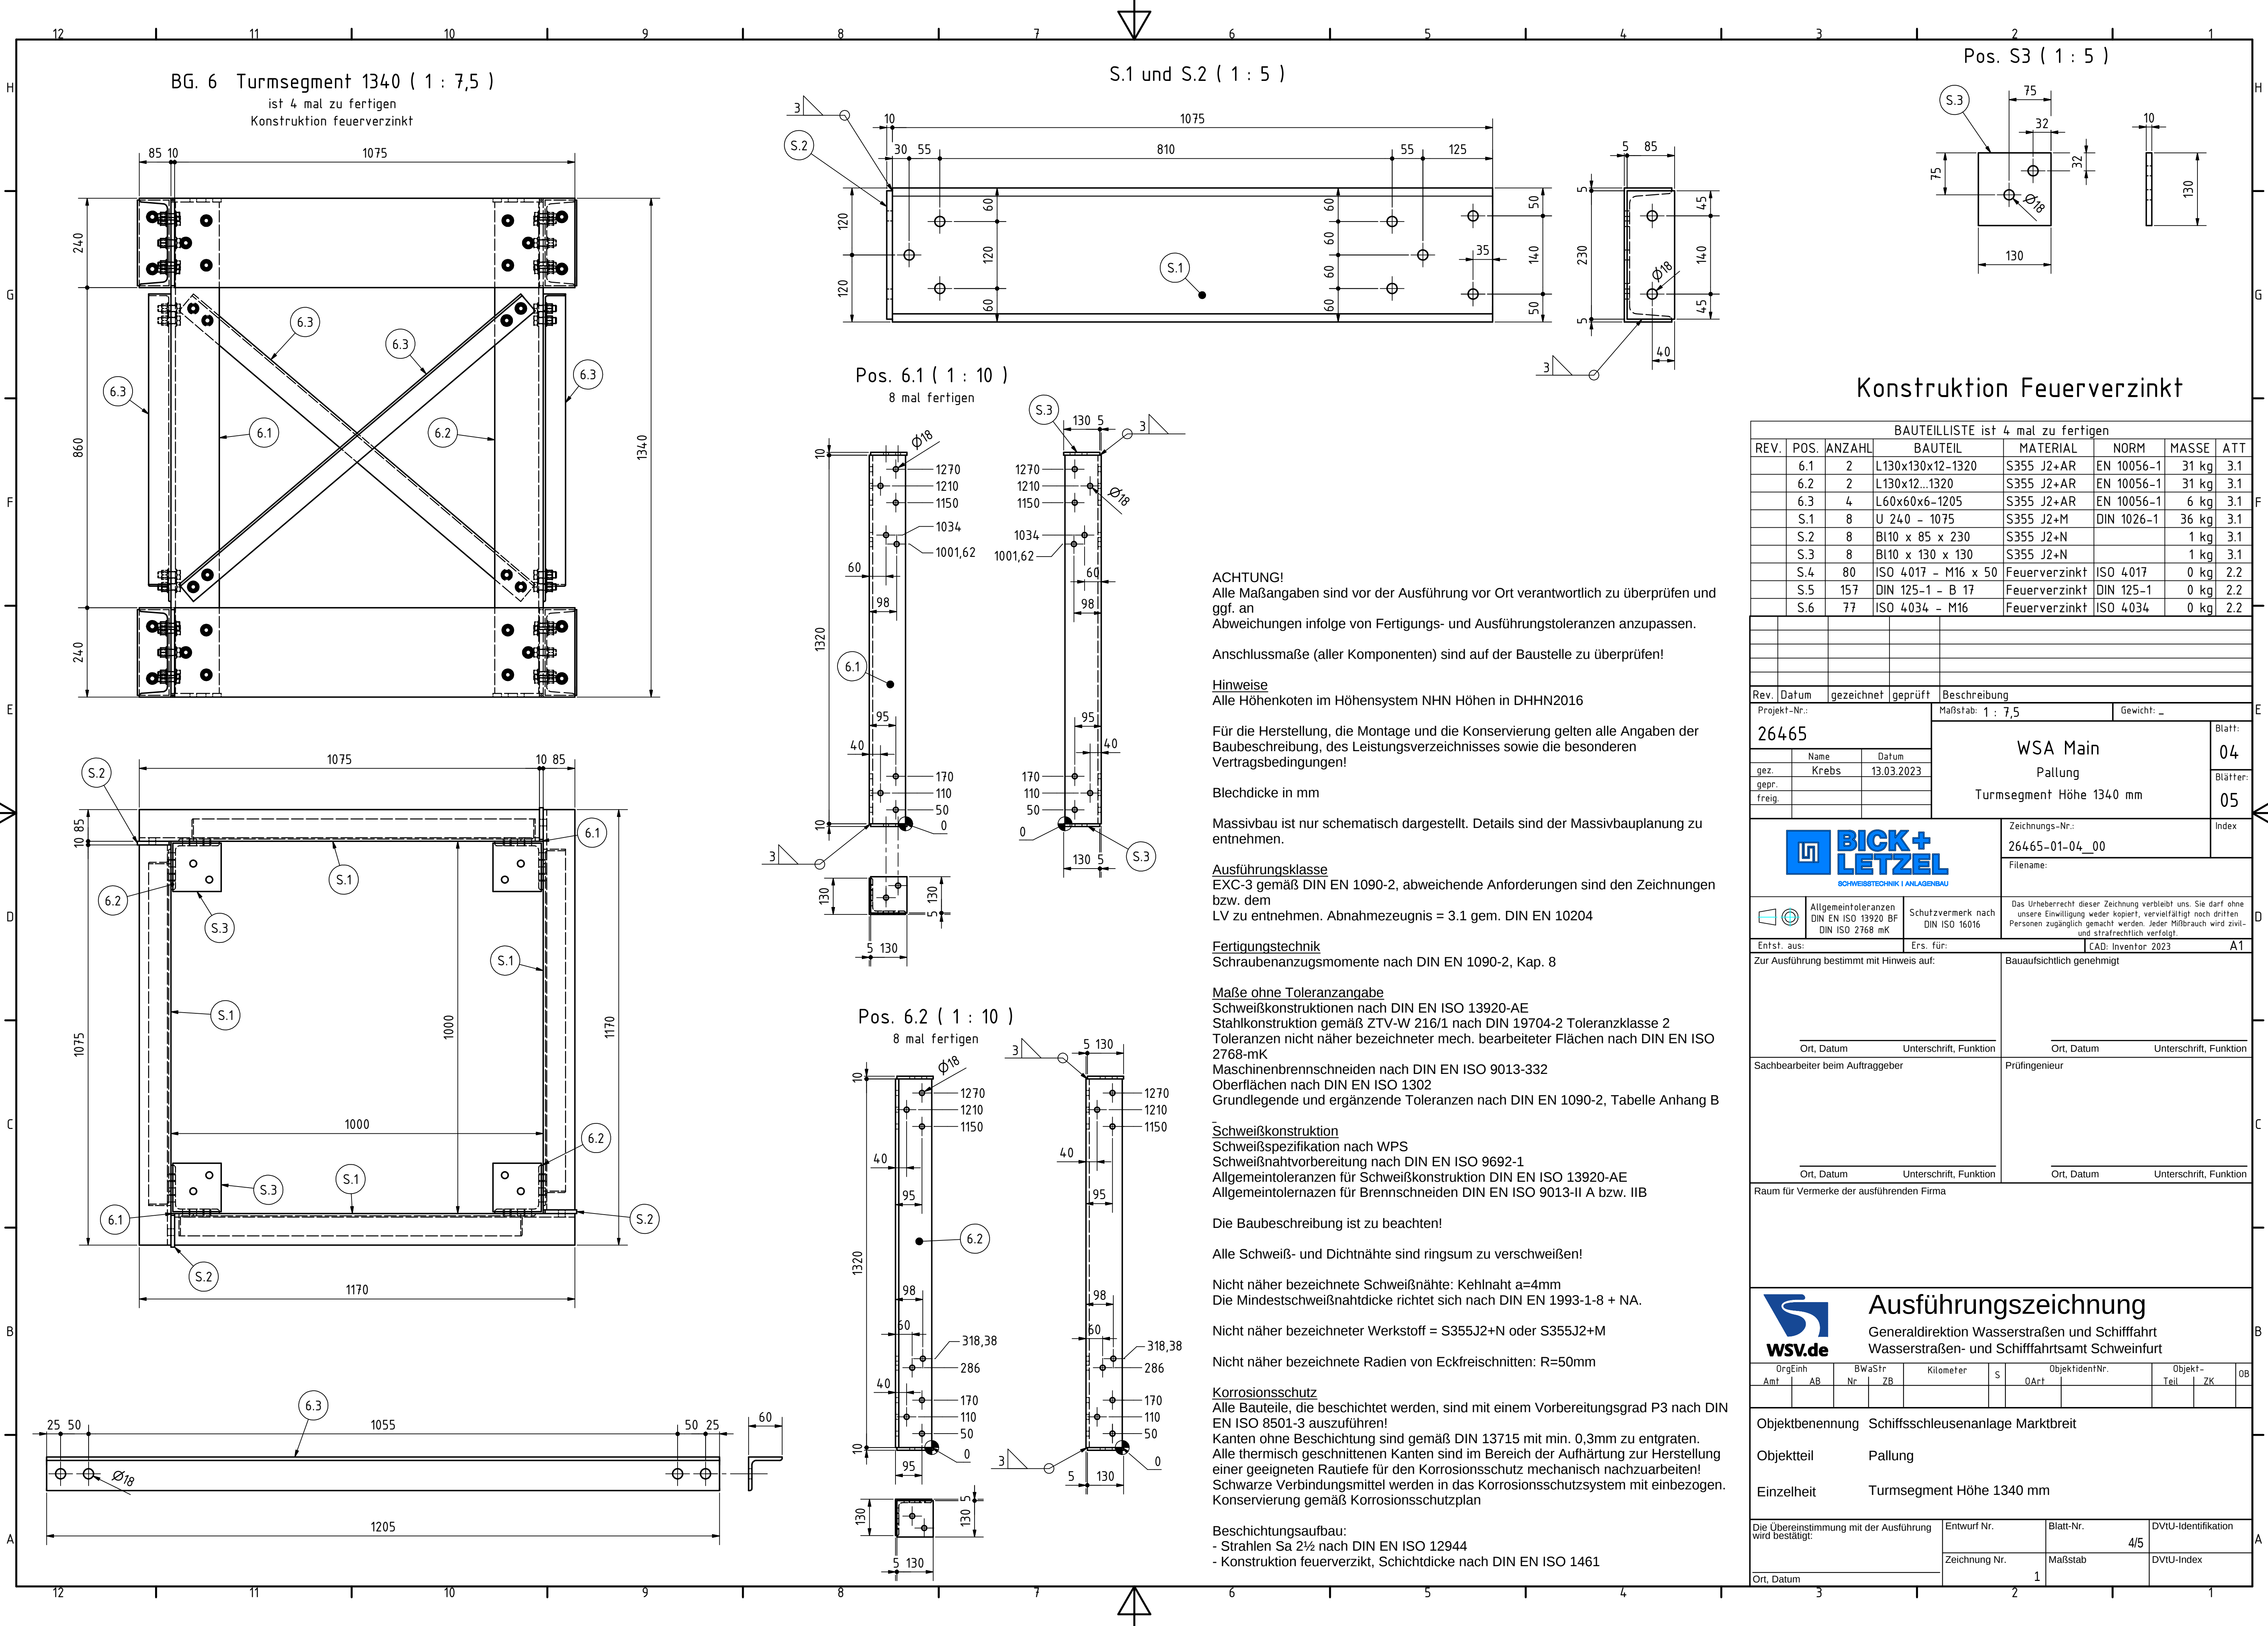

Konstruktion Feuerverzinkt

BAUTEILLISTE ist 4 mal zu fertigen						
REV.	POS.	ANZAHL	BAUTEIL	MATERIAL	NORM	MASSE ATT
	6.1	2	L130x130x12-1320	S355 J2+AR	EN 10056-1	31 kg 3.1
	6.2	2	L130x12...1320	S355 J2+AR	EN 10056-1	31 kg 3.1
	6.3	4	L60x60x6-1205	S355 J2+AR	EN 10056-1	6 kg 3.1
	S.1	8	U 240 - 1075	S355 J2+M	DIN 1026-1	36 kg 3.1
	S.2	8	BI10 x 85 x 230	S355 J2+N		1 kg 3.1
	S.3	8	BI10 x 130 x 130	S355 J2+N		1 kg 3.1
	S.4	80	ISO 4017 - M16 x 50	Feuerverzinkt	ISO 4017	0 kg 2.2
	S.5	157	DIN 125-1 - B 17	Feuerverzinkt	DIN 125-1	0 kg 2.2
	S.6	77	ISO 4034 - M16	Feuerverzinkt	ISO 4034	0 kg 2.2

Rev.	Datum	gezeichnet	geprüft	Beschreibung	
Projekt-Nr.: 26465			Maßstab: 1 : 7,5	Gewicht: _	
Name Datum gez. Krebs 13.03.2023 gepr. freig.			WSA Main Pallung Turmsegment Höhe 1340 mm		Blatt: 04
					Blätter: 05

		Zeichnungs-Nr.: 26465-01-04_00
Allgemeintoleranzen DIN EN ISO 13920 BF DIN ISO 2768 mK		Schutzvermerk nach DIN ISO 16016
Das Urheberrecht dieser Zeichnung verbleibt uns. Sie darf ohne unsere Einwilligung weder kopiert, vervielfältigt noch dritten Personen zugänglich gemacht werden. Jeder Mißbrauch wird zivil- und strafrechtlich verfolgt.		

Entst. aus:	Ers. für:	CAD: Inventor 2023	A1
Zur Ausführung bestimmt mit Hinweis auf:		Bauaufsichtlich genehmigt	
Ort, Datum		Ort, Datum	
Unterschrift, Funktion		Unterschrift, Funktion	
Sachbearbeiter beim Auftraggeber		Prüfingenieur	
Ort, Datum		Ort, Datum	
Unterschrift, Funktion		Unterschrift, Funktion	

Raum für Vermerke der ausführenden Firma			
--	--	--	--

 WSV.de		Ausführungszeichnung Generaldirektion Wasserstraßen und Schifffahrt Wasserstraßen- und Schifffahrtsamt Schweinfurt											
OrgEinh		BWASt		Kilometer		S		ObjektidentNr.		Objekt-		OB	
Amf		Nr		ZB		0Art				Teil		ZK	
Objektbenennung Schiffsschleusanlage Marktbreit													
Objektteil				Pallung									
Einzelheit				Turmsegment Höhe 1340 mm									
Die Übereinstimmung mit der Ausführung wird bestätigt:						Entwurf Nr.		Blatt-Nr.		DVTU-Identifikation			
								4/5					
Ort, Datum						Zeichnung Nr.		Maßstab		DVTU-Index			
						1							