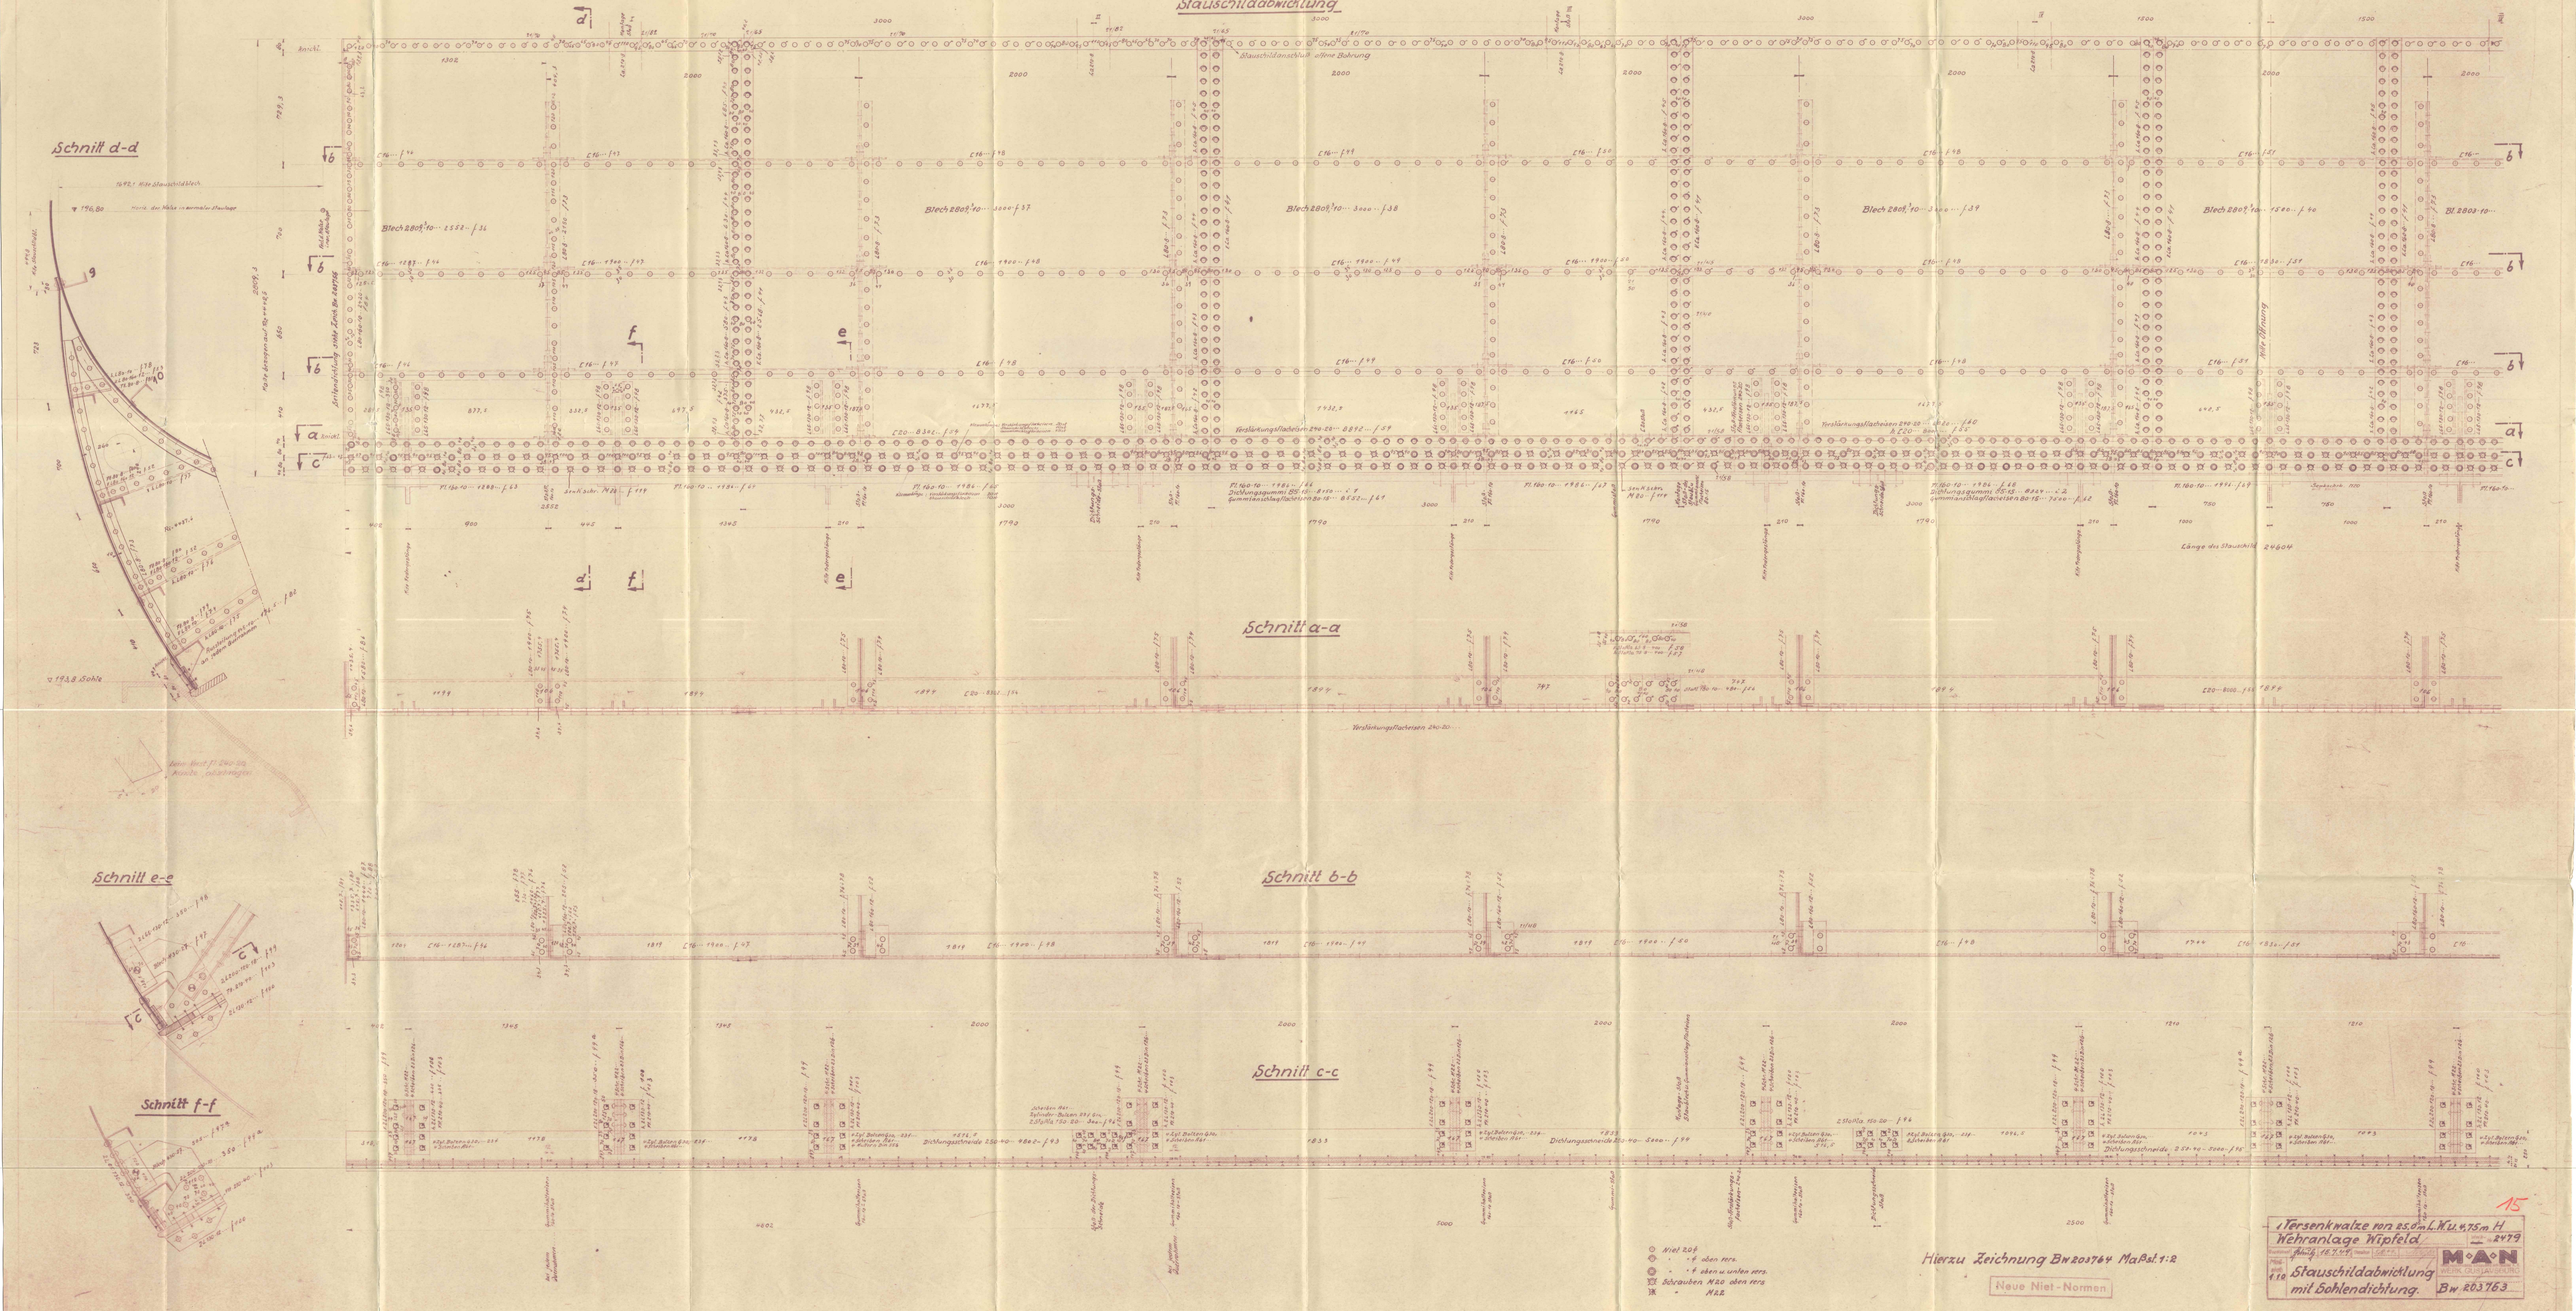
Stauschildabwicklung
Schnitt d-d
Schnitt a-a
Schnitt b-b
Schnitt c-c
Schnitt e-e
Schnitt f-f
Stauschildanschluß offene Bohrung
Verstärkungsflacheisen 290-20
Dichtungsgummi 85/15
Gummiverschlußplatte 150-20
Länge des Stauschilds 24604
Hierzu Zeichnung Bw 203764 Maßsl. 1:2
Niet 20 f
- f oben rers.
- f oben u. unten rers.
Schrauben M20 oben rers.
- M20
Neue Niet-Normen
15
1 Tersenkwalze von 2,50 m L. K.U. 4,75 m H
Wehranlage Wipfeld
Stauschildabwicklung mit Bohlendichtung
Bw 203763
M·A·N