


Schnitt bei Längs-Eisen 10

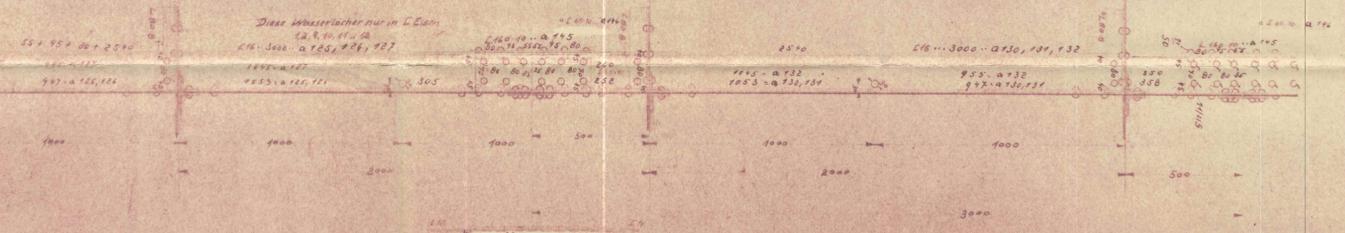

Schnitt bei Längs-Eisen 3



1 Wasserwalze von 2500 mm Durchmesser
 Mehrzahlige Wipfeld
 Zylinderabwicklung
 I-III u III-I
 BW 203 767
 2479

13