


Legende:

- 1 IPE-Träger 140, Angaben gem. Statik
- 2 Winkelblech als Verkleidung
- 3 HEA-Träger 160, Angaben gem. Statik
- 4 Verschraubung Sandwichpaneele
- 5 Sandwich-Wandpaneel
- 6 Winkelblech als Stoßverkleidung

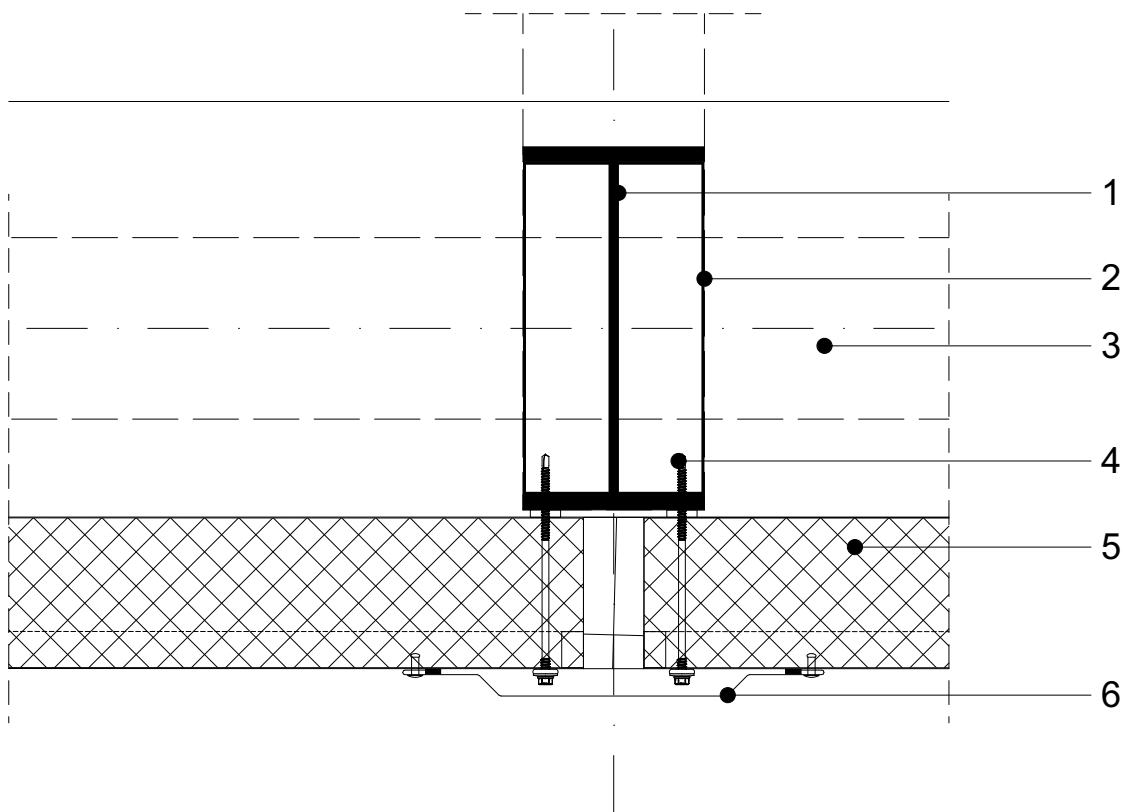

Grundriss Wandpaneelübergang

Auftraggeber:

Landeshauptstadt Magdeburg
Gerhart-Hauptmann-Straße 24-26
39108 Magdeburg

Datum: 03.03.2026

Maßstab: 1:5, 1:250

LP5 - Ausführungsplanung

gezeichnet: TW

Bauteil:

**Anschluss Wandpaneele an
IPE-Träger**

Verortung:

