


Legende:

- 1 Sandwichpaneel
- 2 IPE-Träger 140, Angaben gem. Statik
- 3 Winkelblech als Verkleidung der IPE-Träger
- 4 HEA-Träger 160, Angaben gem. Statik
- 5 Verschraubung der Sandwichpaneele
- 6 Unterkonstruktionswinkel Paneele
- 7 Winkelblech

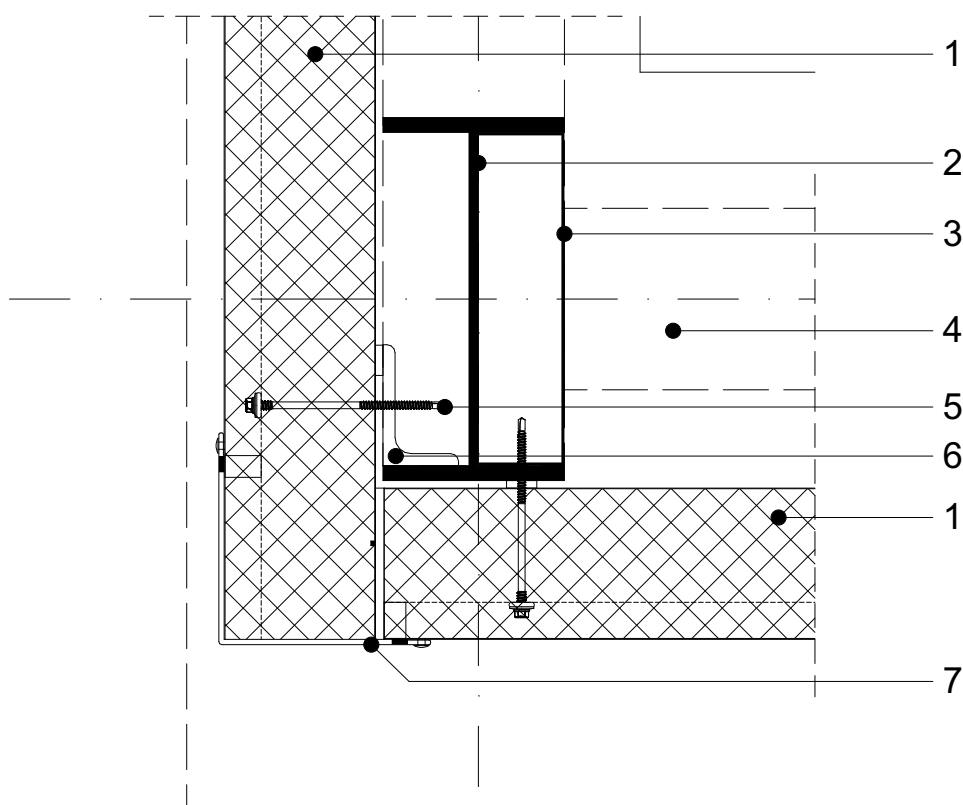

Grundriss Türanschluss

Auftraggeber:

Landeshauptstadt Magdeburg
Gerhart-Hauptmann-Straße 24-26
39108 Magdeburg

Datum: 03.03.2026

Maßstab: 1:5, 1:250

LP5 - Ausführungsplanung

gezeichnet: TW

Bauteil:

Anschluss Wandpaneele
Gebäudeecke

Verortung:

