


Legende:

- 1 Attikablech
- 2 Aufkantung Attikablech
- 3 Extensivsubstrat, min. 8cm
- 4 Struktur- und Speichervlies SSV 800
- 5 Dachabdichtung wurzelfest
- 6 Sandwich-Dachpaneel
- 7 IPE-Träger 140, Angaben gem. Statik

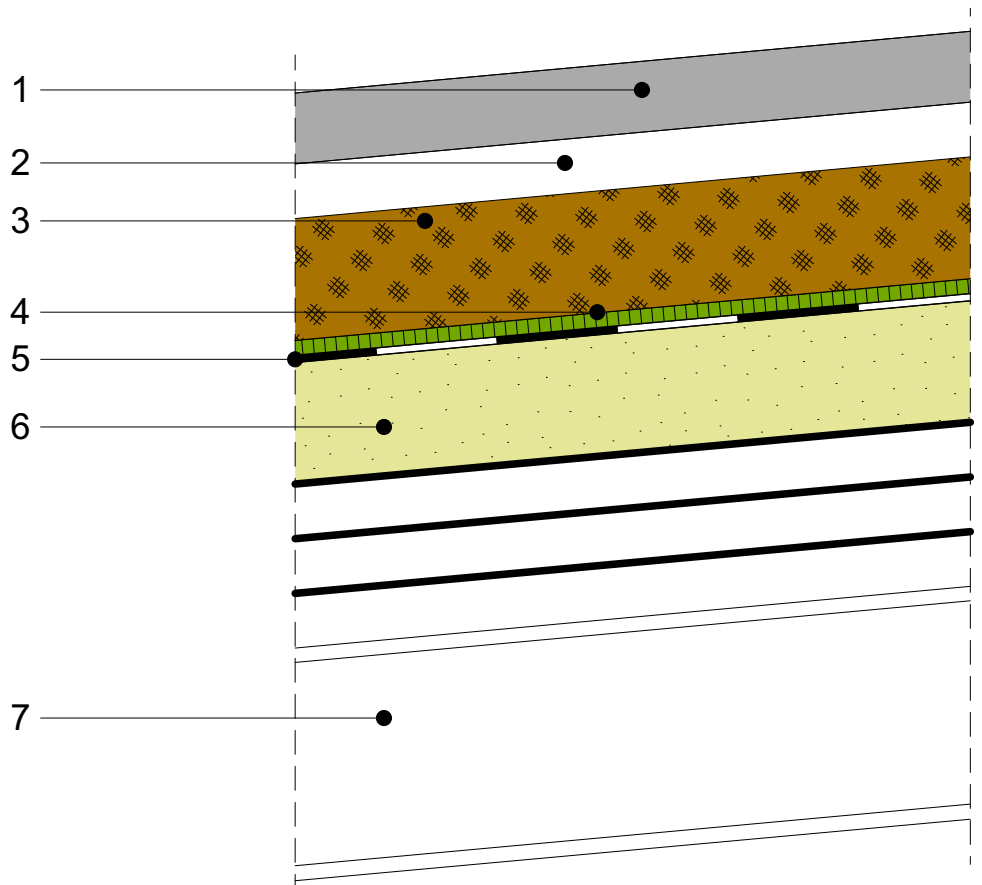

Schnitt Dachaufbau

Auftraggeber:

Landeshauptstadt Magdeburg
Gerhart-Hauptmann-Straße 24-26
39108 Magdeburg

Datum: 03.03.2026

Maßstab: 1:5, 1:150

LP5 - Ausführungsplanung

gezeichnet: TW

Bauteil:

Dachaufbau

Verortung:

