
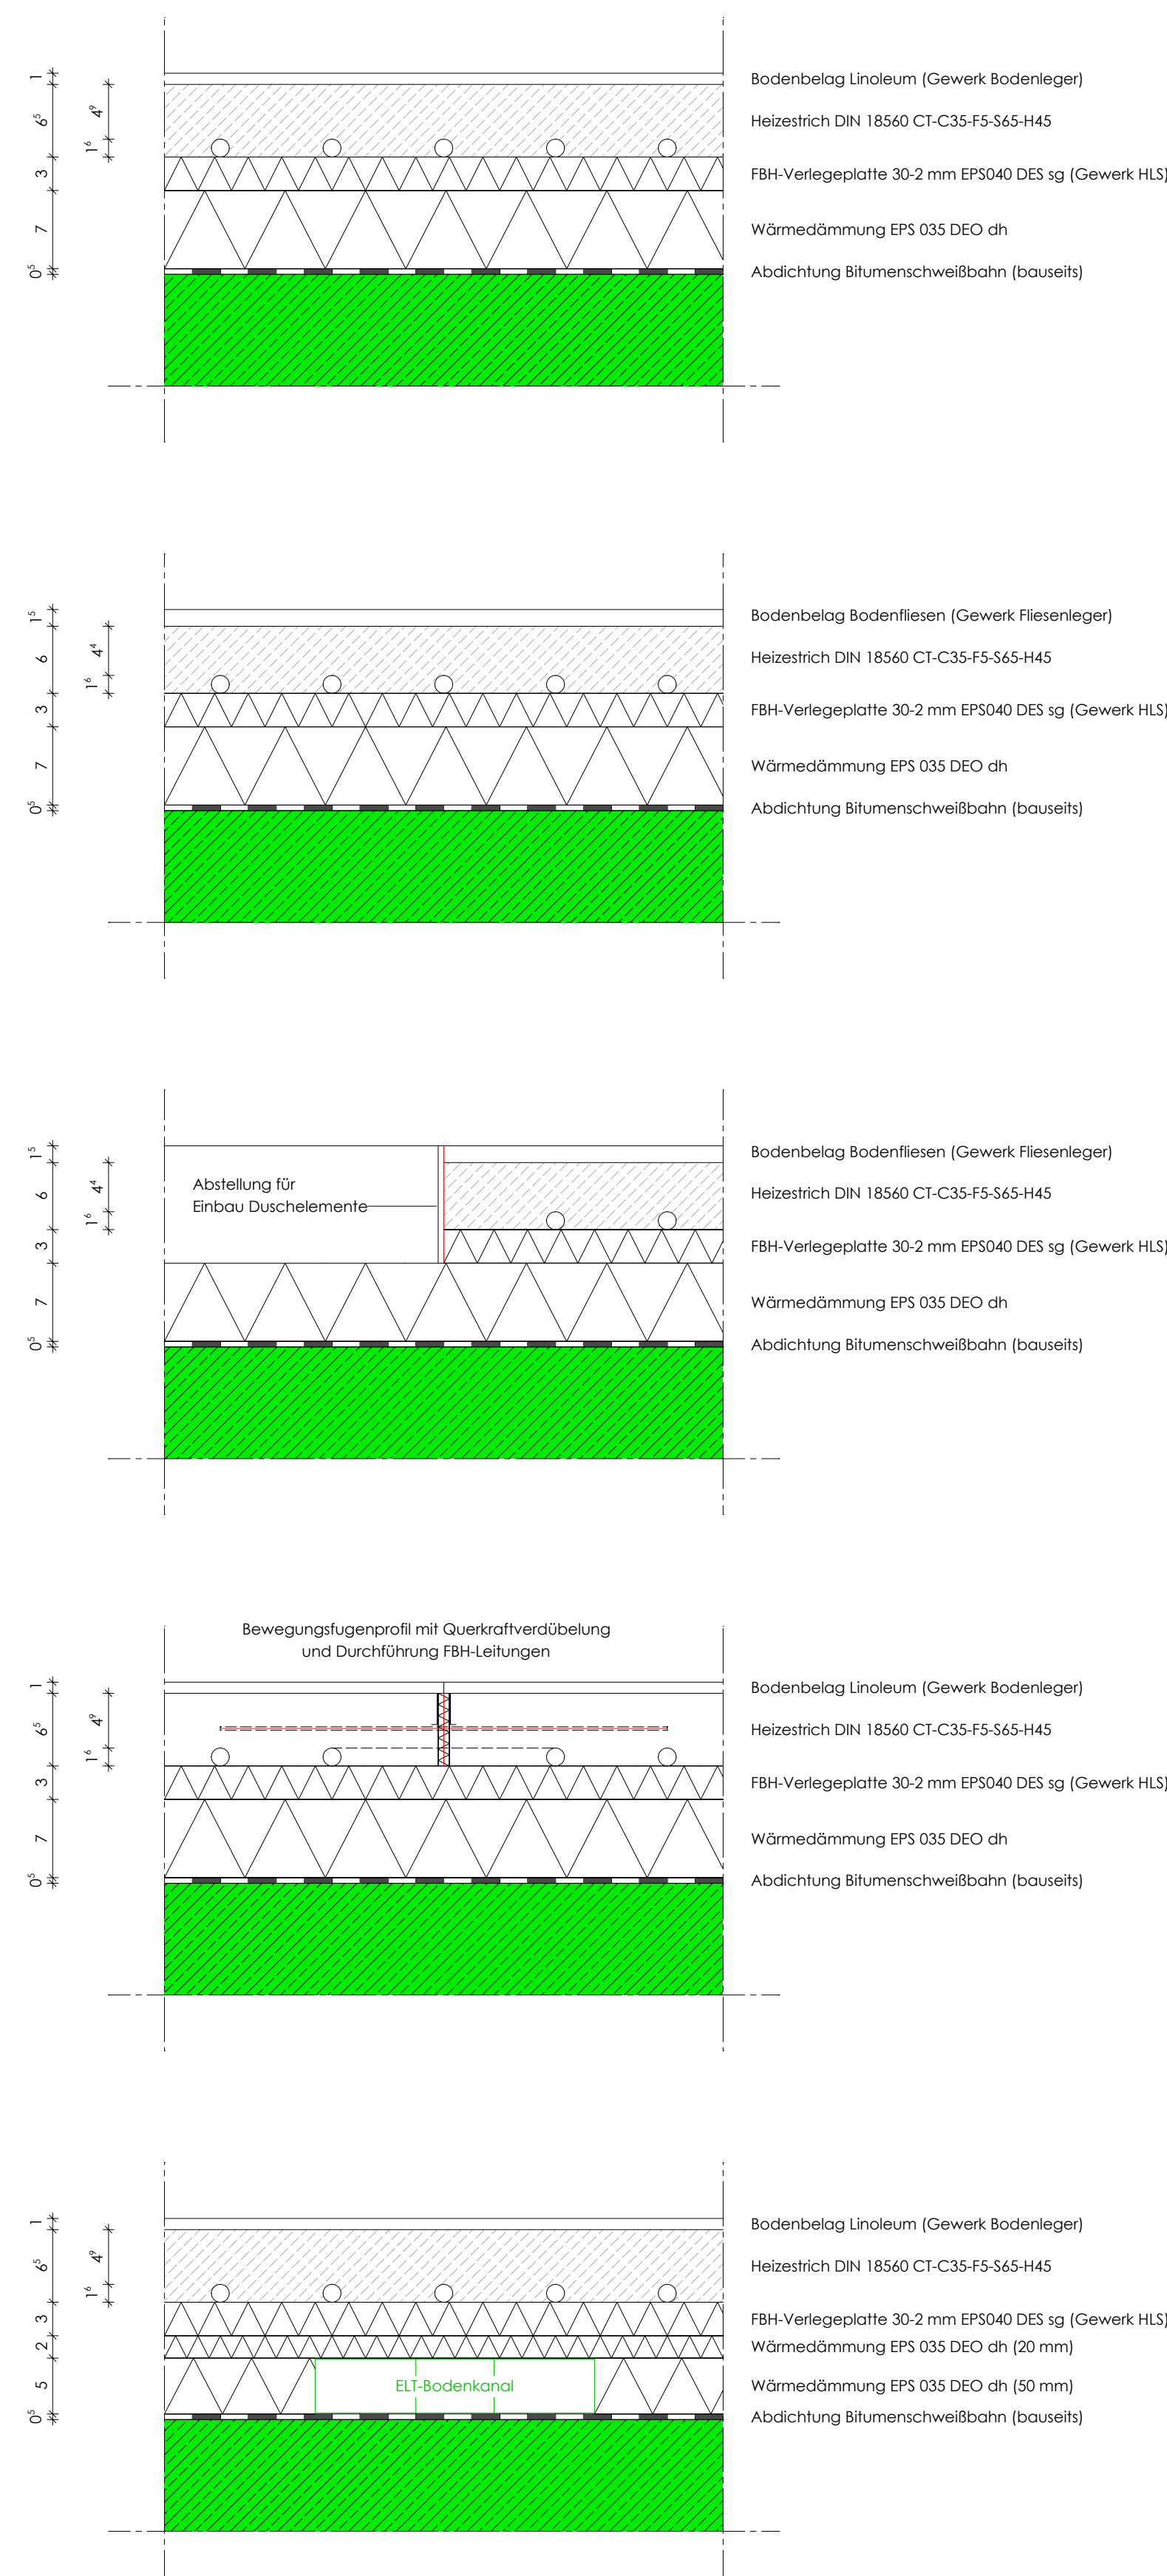


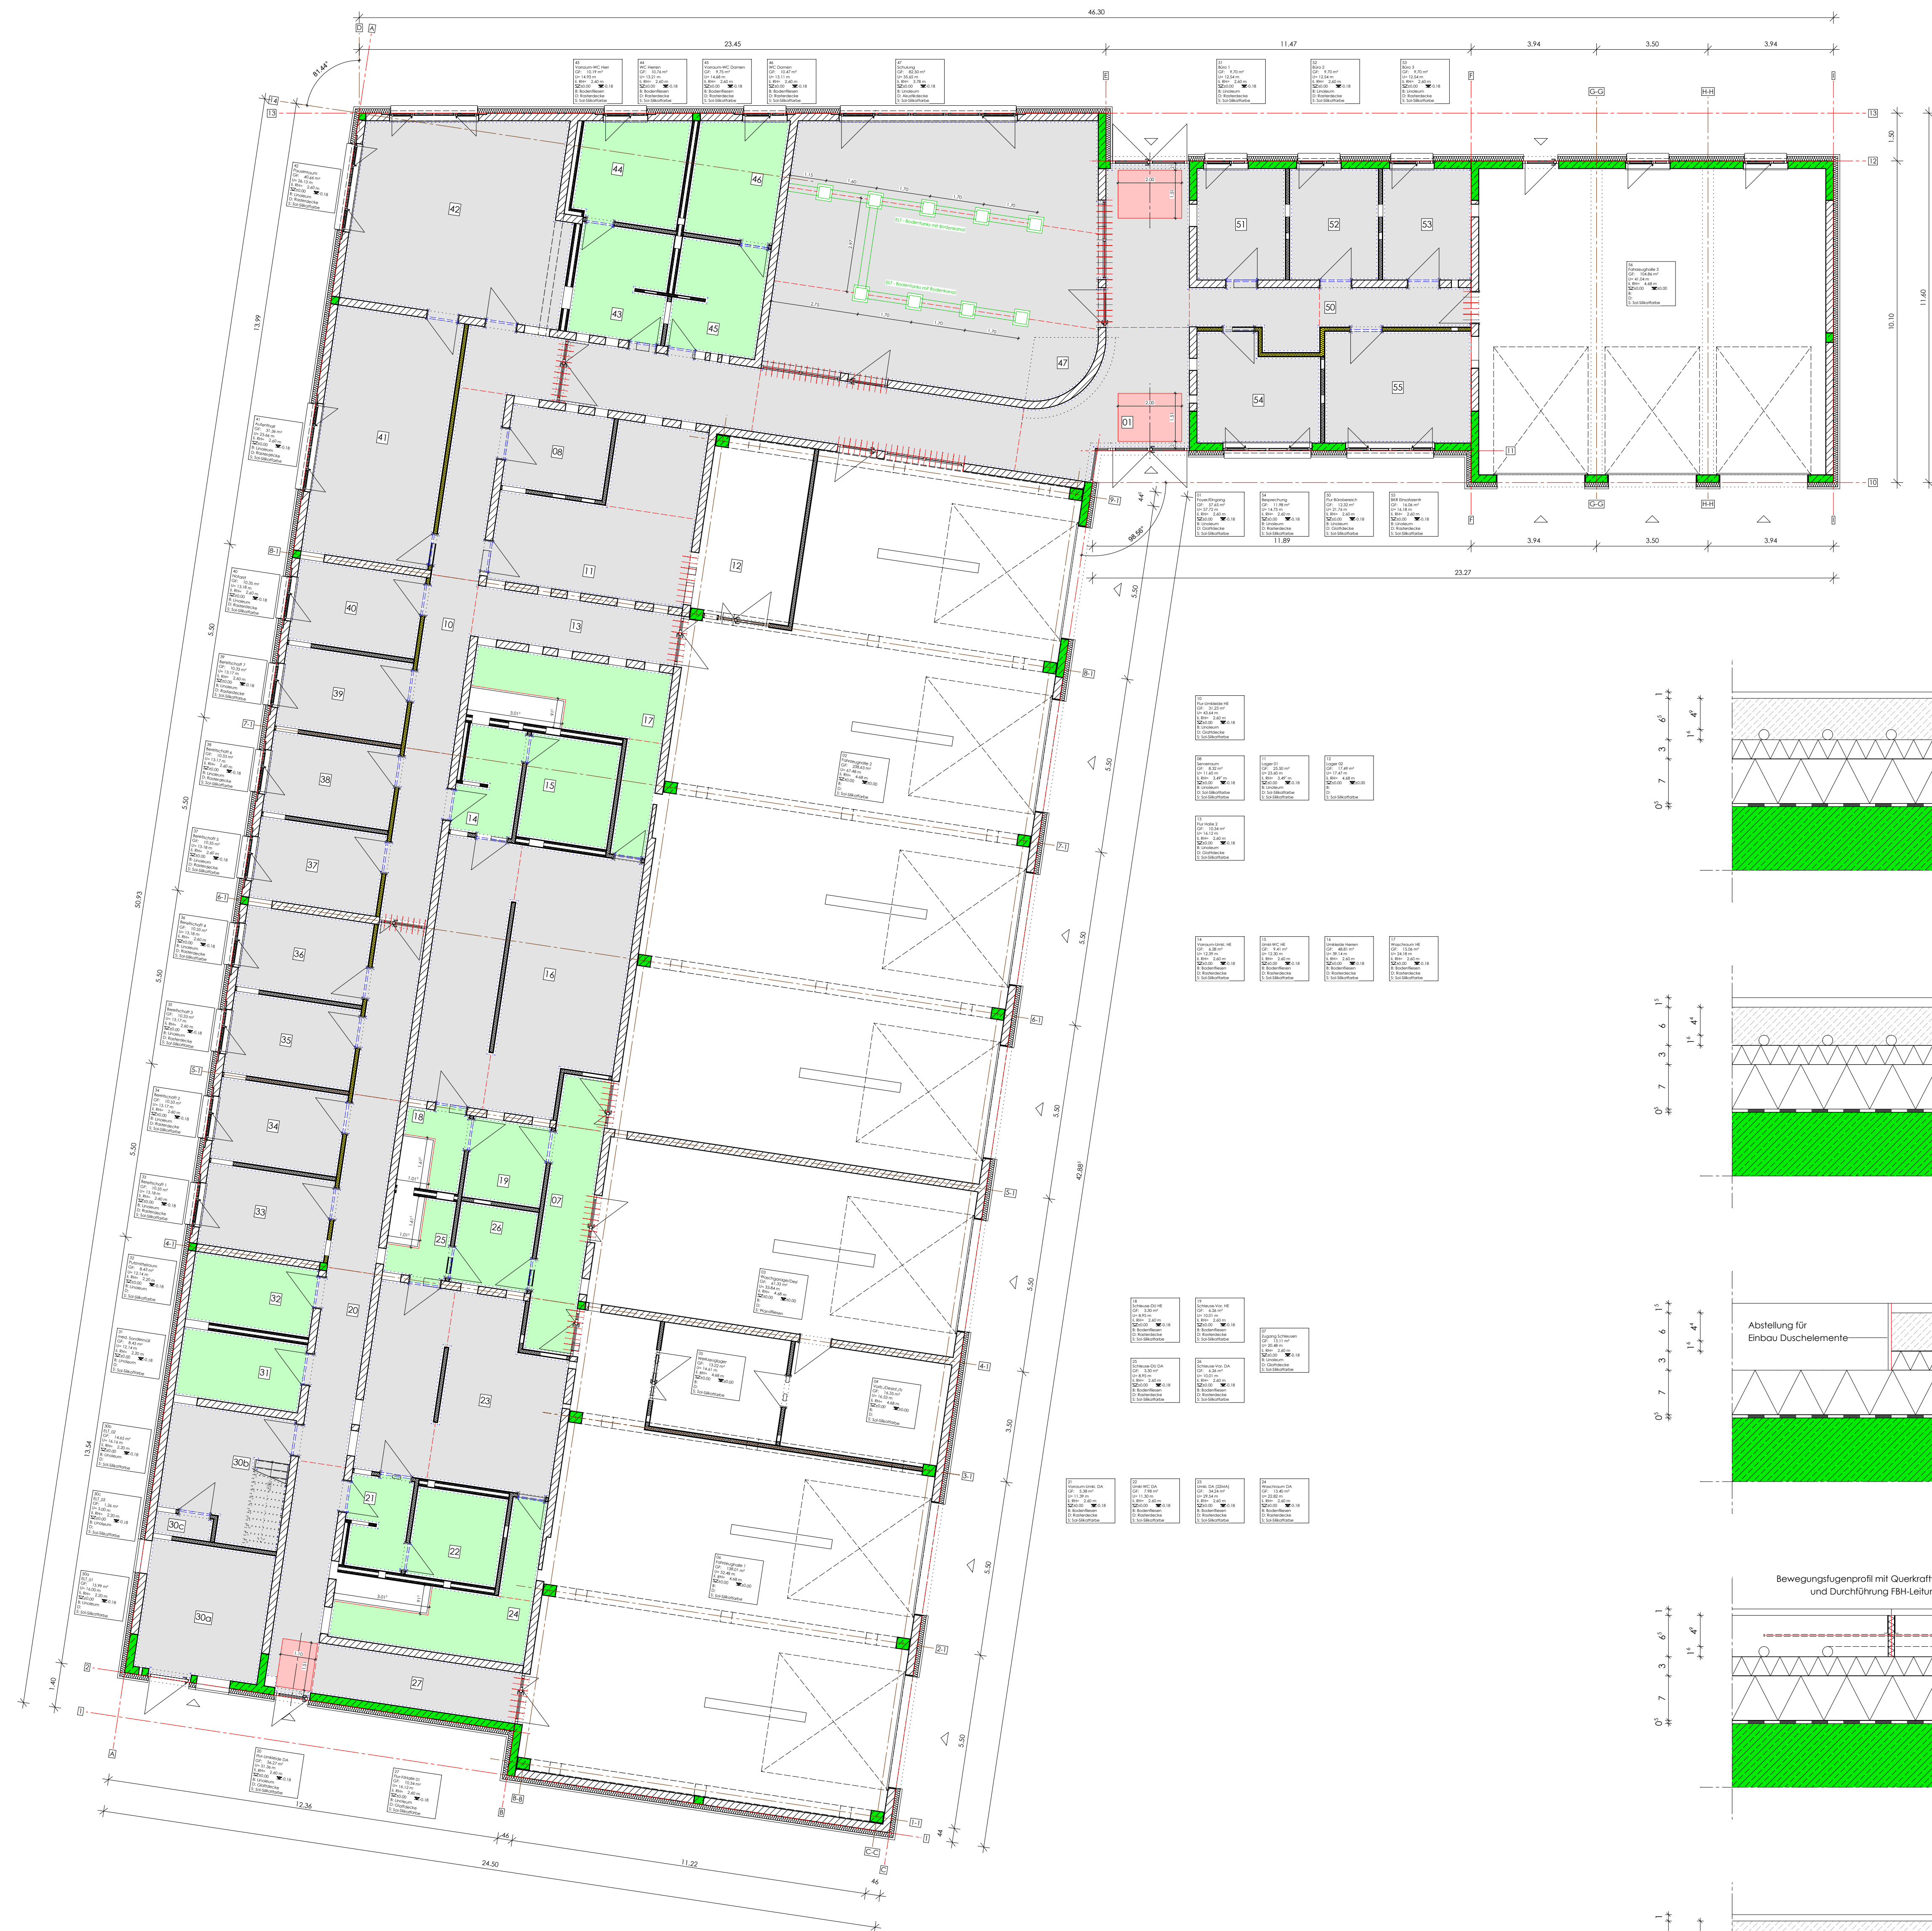

LEGENDE ESTRICH			
	Zementestrich auf WD, beheizt DN 18560 CT-C35-F5-S45-H45 Bodenbelag: Linoleum		Bewegungsprofil inkl. Querveranker
	Zementestrich auf WD, beheizt DN 18560 CT-C35-F5-S45-H45 Bodenbelag: Bodenfliesen		Scheinfugen
	Absteckung für Rahmen Saubereisumrandung Höhe von OK Estrich: ca. 15 mm		Absteckung Estrich
	Randdämmstreifen Auftragbestandteil Gewerk HL5		Reinigungsprofil Auftragbestandteil Gewerk HL5
	Änderungsmarkierung		

INDEX NOTIZ	DATUM	ERSTELLER
-------------	-------	-----------

--	--	--

BEREICHSEINORDNUNG	

Alle Maße sind am Bau zu überprüfen!
Alle Maße sind vor Ort eigenverantwortlich zu prüfen. Vorhandene Rahmenmaße sind dem Architekten der Bauleitung unverzüglich anzuzeigen.
Die Anordnungsweise ist immer in Verbindung mit der Statik, den Schall- und Bewehrungsmaßen, den aktuellen Geodaten und mit Planung sowie dem Festhalten der maßgebenden Normen gültig.
Die sich aus dem Wärmeschutzanstrich und sonstigen Hochweisen ergebenden Anforderungen sind bei der Bauausführung zu beachten.
Höhenangaben von Rahmen, Umkleen und Stützen sind Rahmenmaße ab Oberkante Fertigfußboden, Höhenangaben von Böden, Fenstern, Türen und Stützen sind Rahmenmaße ab Oberkante Fertigfußboden, Öffnungsmaße sind Rahmenmaße ab Oberkante Fertigfußboden.
Festhalten: OK PR EG - 30/00 - 214/00 (FHN2011)

PLANSTATUS	
AUFTRAGGEBER	Kreis Weimarer Land Bismarckstraße 28 99510 Apolda Telefon: +49 3644 540 0

PROJEKT	Neubau Rettungswache Apolda Genehmigung: Antrags, Nr. 15, Randlinie 2132/19 und 2132/23 Jenicher Straße 99510 Apolda
---------	---

	Planungsgruppe Fölsche GmbH Über der Hammerwiese 7 99426 Weimar Telefon: 03643 / 24 30 0 Fax: 03643 / 24 30 12 info@pgf-planung.de AG Jena HRB 515279	
--	---	--

ZEICHNUNG				MASSSTAB		
Grundriss EG - Estrich				1:100		
LEISTUNGSPHASE				DATUM		
LPH 6 - Ausschreibung				09.01.2026		
GEZEICHNET	GEPLANT	GEPRÜFT	AUFTRAGGEBER	PROJEKTNUMMER	PLANNUMMER	
MB				21-49	6115	